



PŮDORYS

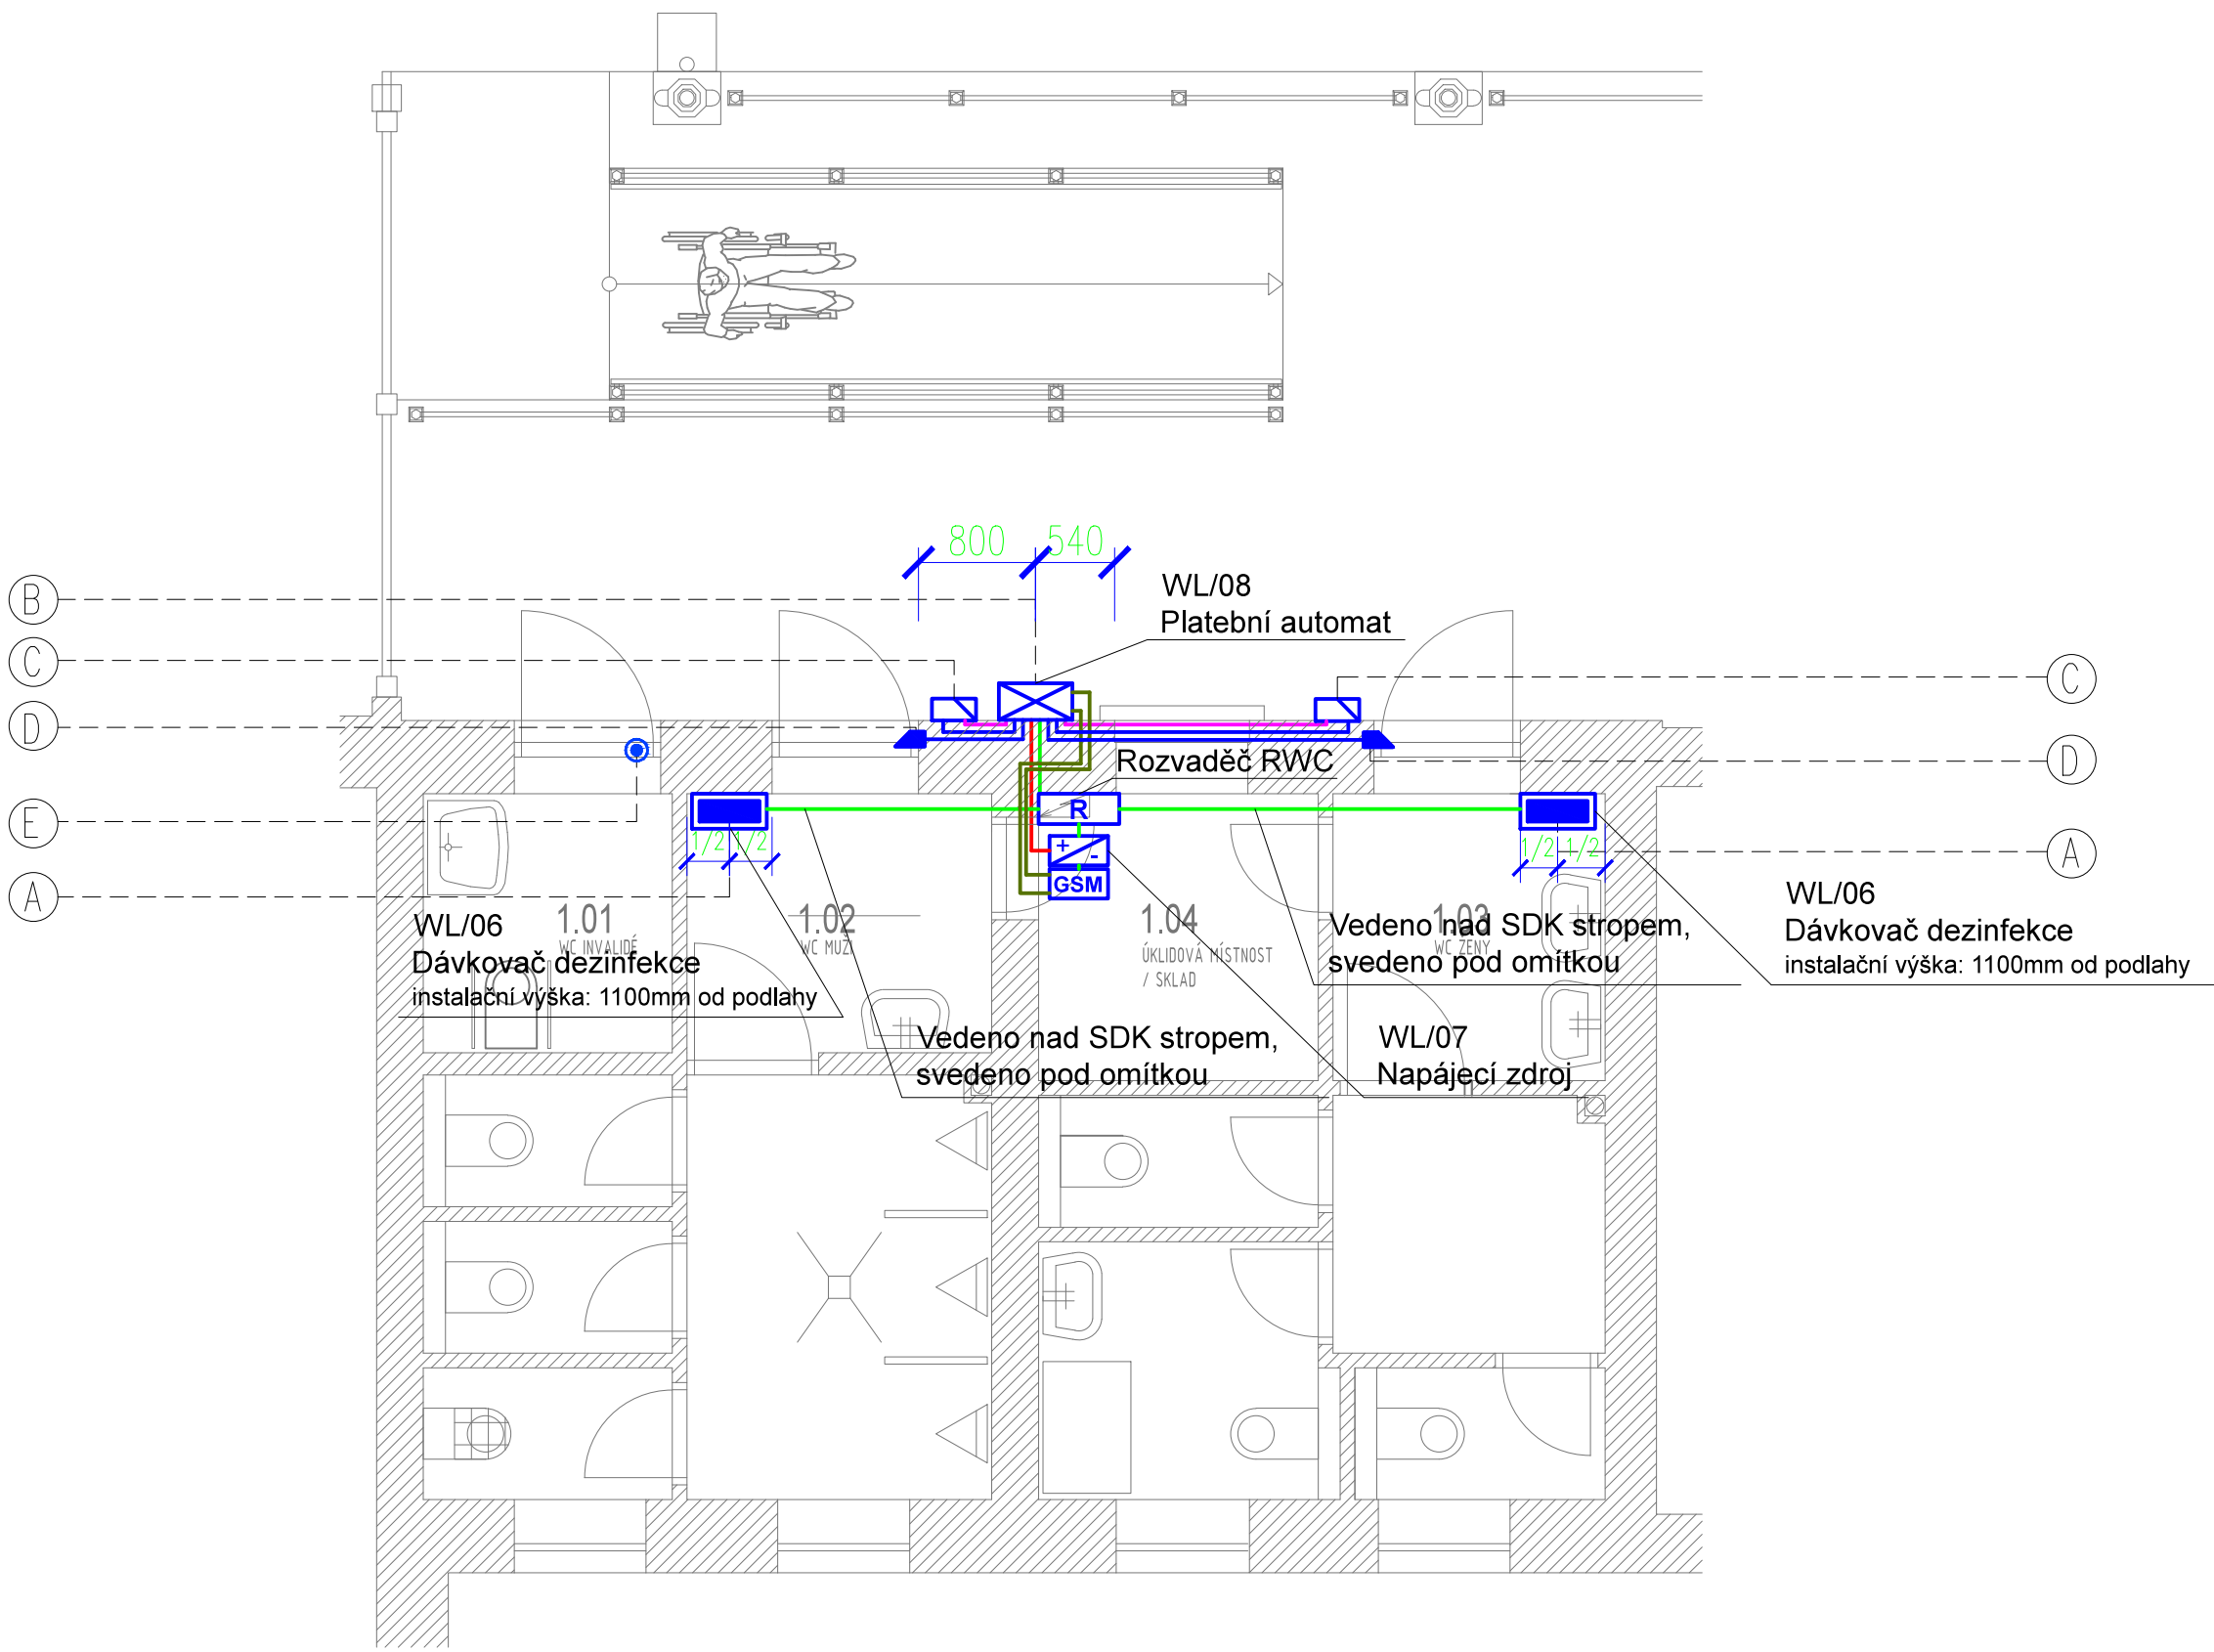

BLOKOVÉ SCHÉMA

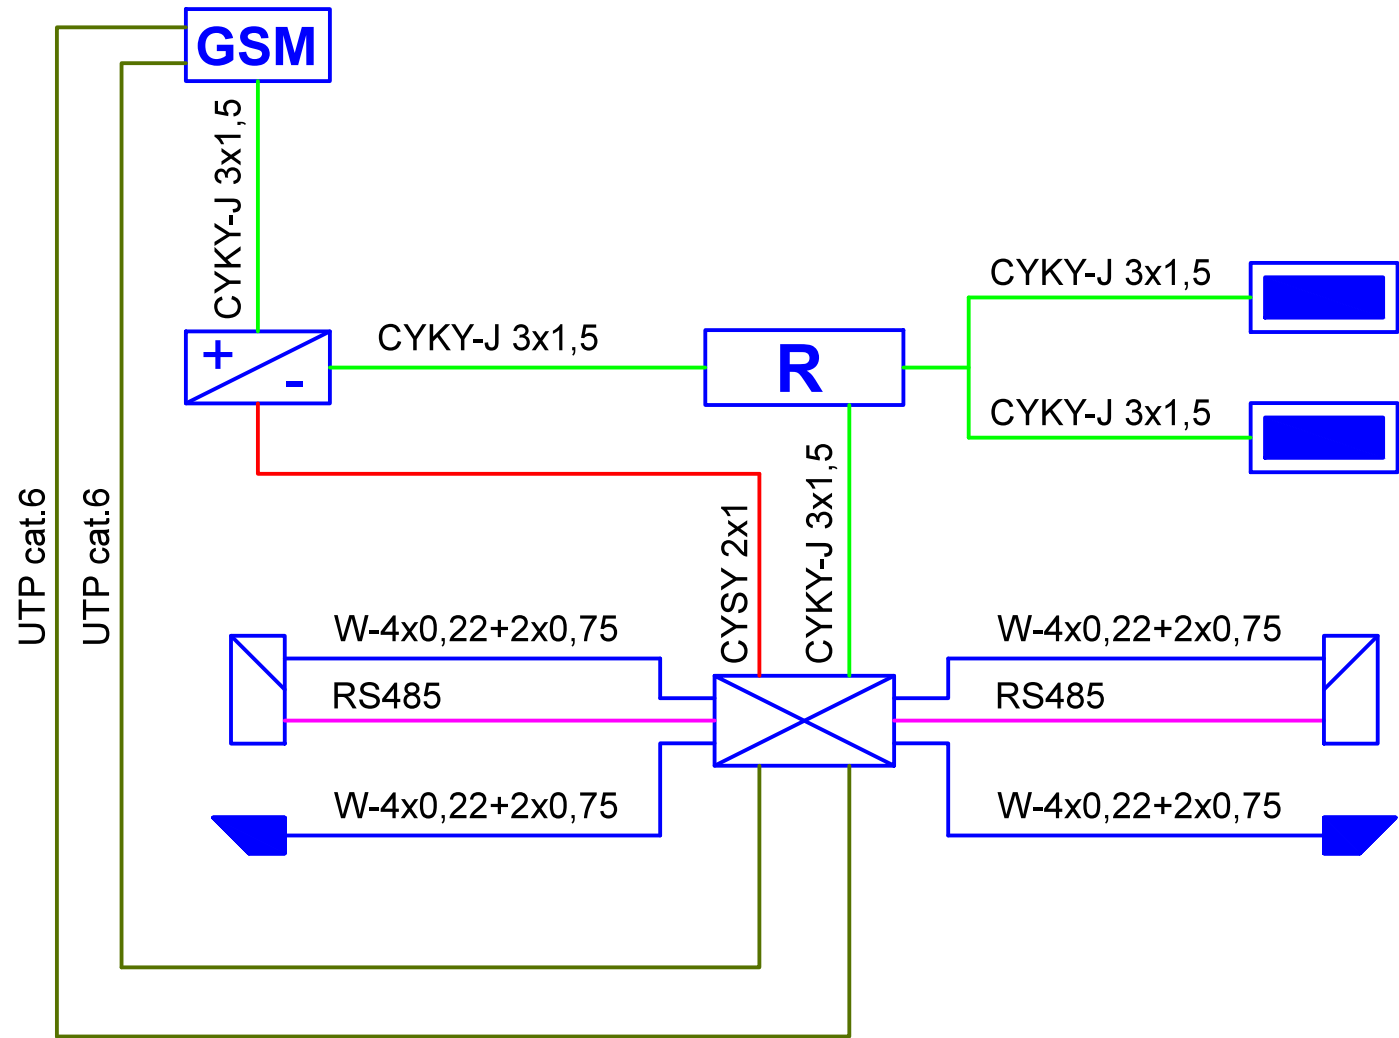


LEGENDA		
A		Dávkovač dezinfekce instalační výška: 1100mm od podlahy
B		Platební automat s tiskem lístků s čárovým kódem a on-line platebním terminálem
C		Externí snímací hlava s integrovaným skenerem čárových kódů
D		Elektrický veřejný otvírač + úprava stávajícího křídla dveří a zárubně
E		Zámek na Euro klíč
F		Branka s nerezovým trubkovým křídlem
G		Nerezový sloupek s tlačítkem OUT
H		Nerezová zábrana
		Stávající rozvaděč - silnoprúd
		Externí napájecí zdroj 230VAC/12VDC, 7A + zálohový akumulátor AKU 12V 17Ah
		GSM brána umožňující vzdálený servis a komunikaci s platební bránou
		Kabel CYKY-J 3x1,5
		Kabel CYSY 2x1
		Kabel W-4x0,22+2x0,75
		Kabel RS485
		Kabel UTP cat.6

LEGENDA MÍSTNOSTÍ

- 1.01 WC INVALIDÉ
- 1.02 WC MUŽI
- 1.03 WC ŽENY
- 1.04 ÚKLID/ SKLAD

POHLEDY

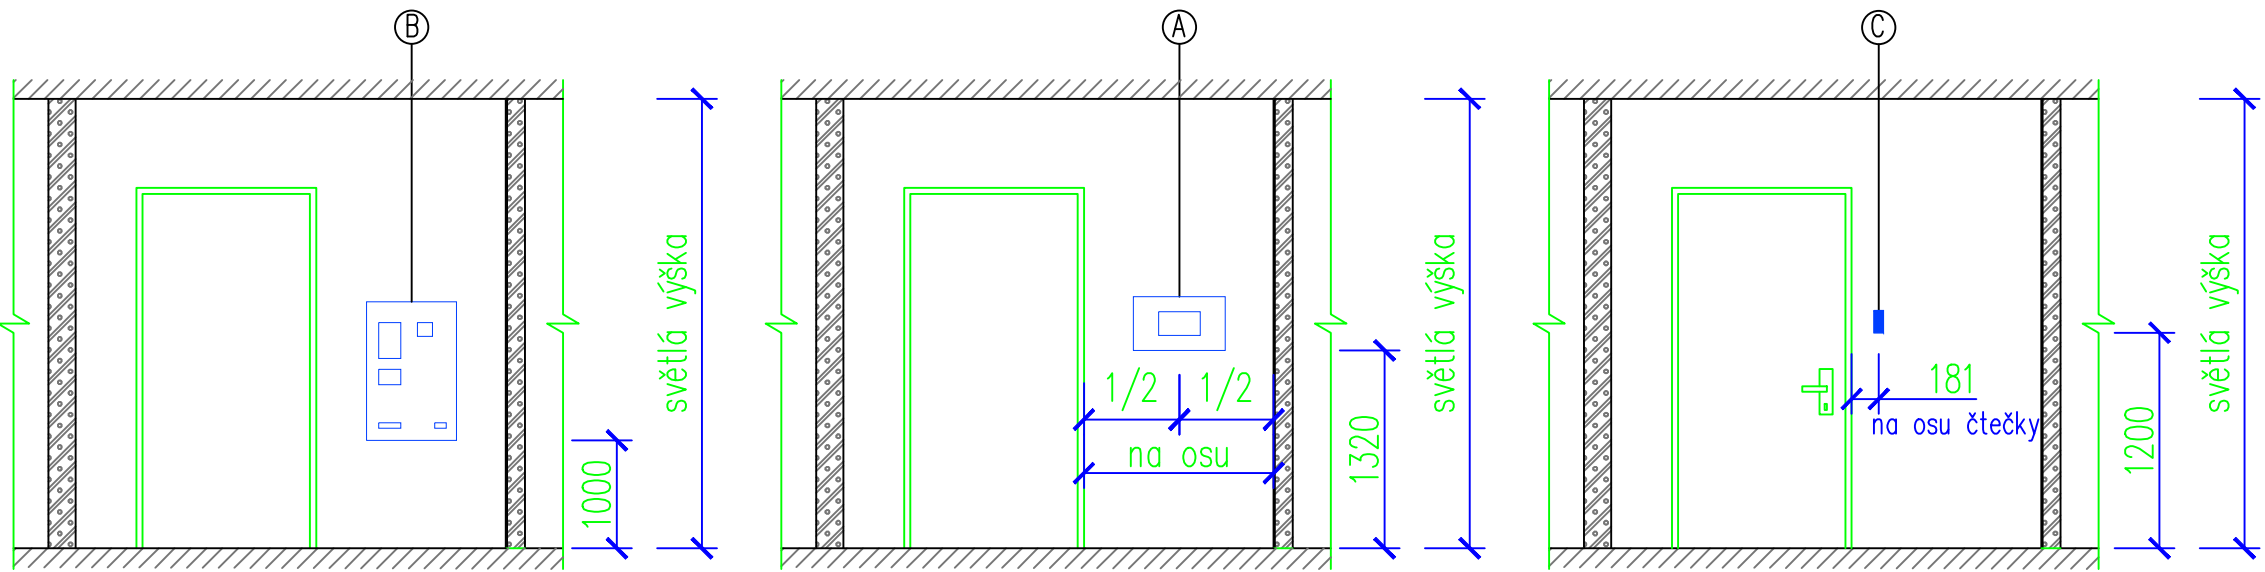

POZNÁMKA:
3+N+PE, AC 50Hz, 230V/400V, TN-S

Průřezy napájecích vodičů 12VDC volit dle návodu k instalaci v závislosti na délce vedení a vybavení

Ochrana před nebezpečným dotykem:
Základní - automatickým odpojením od zdroje
Doplňková - proudovým chráničem, dopl. pospojováním
Ochrana před nebezpečným dotykem živých i neživých částí malým napětím SELV dle ČSN 33-2000-4.41ed.3
Veškeré kovové zařízení musí být pospojováno CYA6 (popř. vyšší)!

- ROZVODY:
- zasekány pod omítkou
 - v podlaze v ochranných trubkách
 - nad SDK stropy
 - v elektroinstalačních lištách na povrchu
 - hlavní vedení provedeno kabely CYKY
 - elektroinstalace bude provedena s ohledem na ČSN 33-2000-3
 - ochrana před úrazem el. proudem dle ČSN 33-2000-4.41ed.3

	Kontroloval	Vypracoval		
	Tomáš Klos	David Krayzel		
Místo stavby	Výpravní budova Frýdlant nad Ostravicí			
Investor	Správa železnic, státní organizace Dlážděná 1003/7, 110 00 Praha			
Název stavby	Instalace zařízení pro výběr poplatků za použití WC Výpravní budova Frýdlant nad Ostravicí D.1.4.g SILNOPROUDÁ ELEKTROTECHNIKA		Formát	2xA4
Část			Datum	06/2020
			Stupeň	DPS
			Zakázkové číslo	60-2020-DPS
			Měřítko	1:100
Obsah výkresu	Elektroinstalace		Číslo výkresu D.1.4.g.2	Pořadové číslo