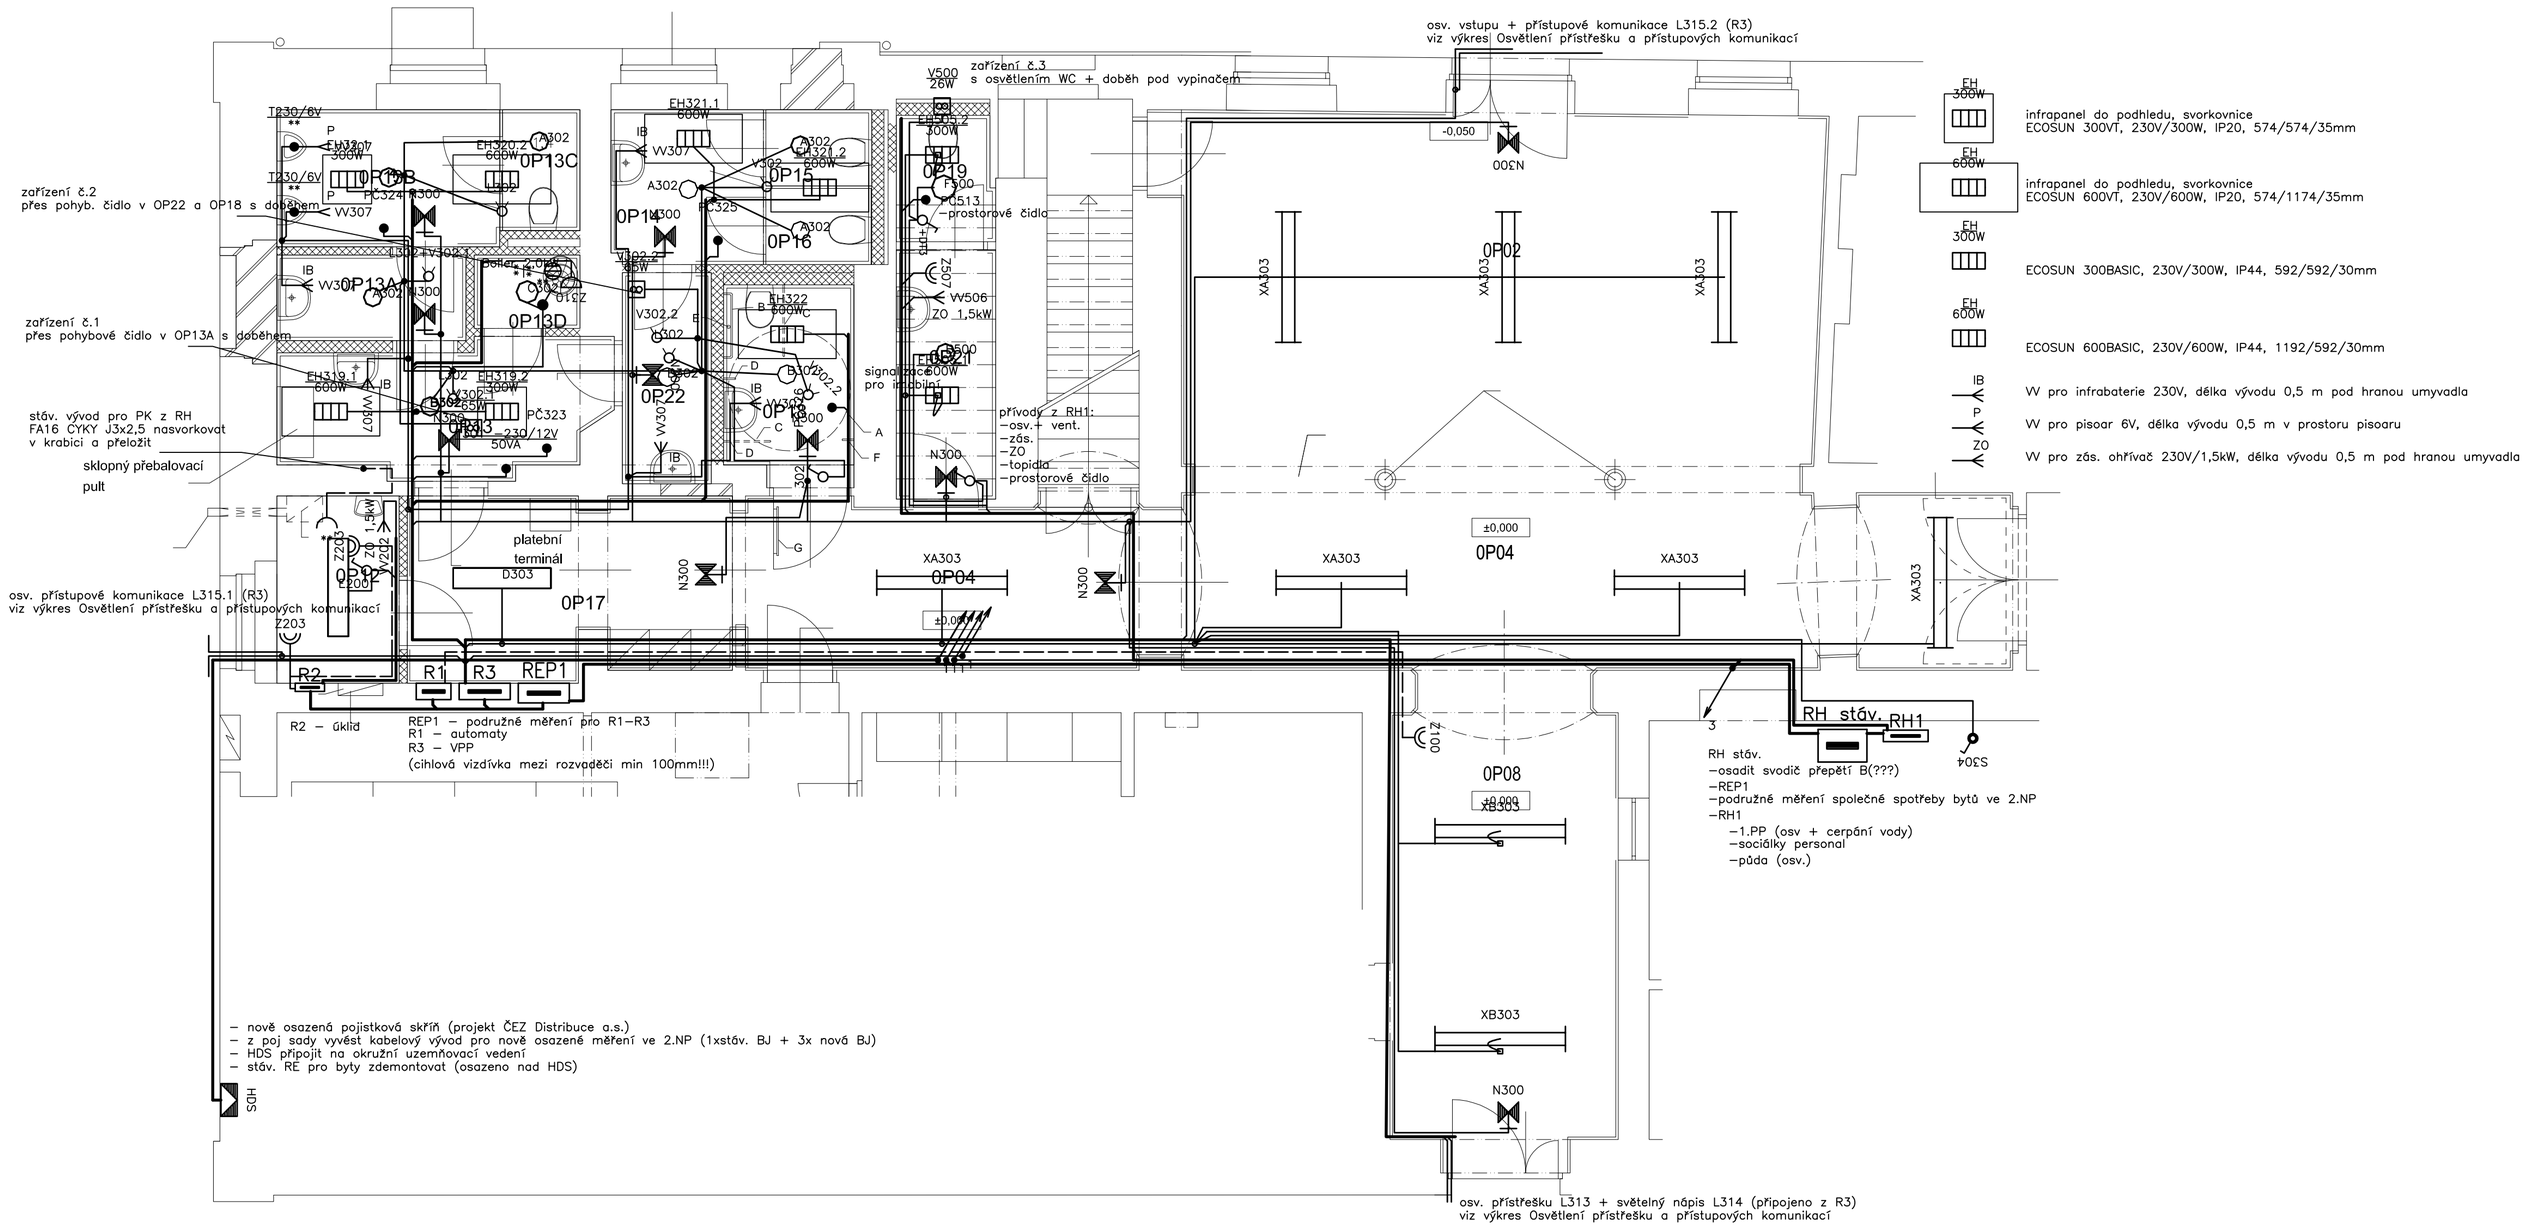

TABULKA MÍSTNOSTÍ

č.m.	název místnosti	užitná plocha [m2]	světlá výška [m]	podlaha	stěny	strop
0P02	odbavovací hala	36.49	3.96	P2 - ker. dlažba	omítka+malba, omyv.nátěr v.1,50m	omítka, malba
0P04	chodba	32.85	3.96	P2 - ker. dlažba	omítka+malba, omyv.nátěr v.1,50m	omítka, malba
0P08	chodba	14.67	3.98	P2 - ker. dlažba	omítka+malba, omyv.nátěr v.1,50m	omítka, malba
0P12	obsluha WC	3.5	3.90	P2 - ker. dlažba	omítka	omítka, malba
0P13	chodba	5.8	2.70	P1 - stěrka	omítka+malba, ker.obklad v.2,0m	Kazetový AMF systém podhled v=2700 mm)
0P13A	předsíňka WC M	2.4	2.70	P1 - stěrka	omítka+malba, ker.obklad v.2,0m	Kazetový AMF systém podhled v=2700 mm)
0P13B	WC muži	4.6	2,80	P1 - stěrka	omítka+malba, ker.obklad v.2,0m	Kazetový AMF systém podhled v=2800 mm)
0P13C	WC muži	1.4	2.80	P1 - stěrka	omítka+malba, ker.obklad v.2,0m	Kazetový AMF systém podhled v=2800 mm)
0P13D	úklidová místnost	1.2	2.60	P1 - stěrka	omítka+malba, ker.obklad v.2,0m	SDK podhled v=2600 mm, malba
0P14	WC ženy	3.5	2.80	P1 - stěrka	omítka+malba, ker.obklad v.2,0m	Kazetový AMF systém podhled v=2800 mm)
0P15	WC ženy	1.2	2.80	P1 - stěrka	omítka+malba, ker.obklad v.2,0m	Kazetový AMF systém podhled v=2800 mm)
0P16	WC ženy	1.2	2.80	P1 - stěrka	omítka+malba, ker.obklad v.2,0m	Kazetový AMF systém podhled v=2800 mm)
0P17	chodba	8.6	3.90	P2 - ker. dlažba	omítka+malba, omyv.nátěr v.1,50m	omítka, malba
0P18	WC bezbariérové	3.5	2.60	P1 - stěrka	omítka+malba, ker.obklad v.2,0m	Kazetový AMF systém podhled v=2700 mm)
0P19	WC	1.8	2.12	P1 - stěrka	omítka+malba, ker.obklad v.2,0m	omítka, malba
0P21	předsíňka WC	3.7	cca 2.30	P1 - stěrka	omítka+malba, ker.obklad v.2,0m	SDK podhled v=2300 mm, malba
0P22	předsíňka WC Ž	2.8	2.70	P1 - stěrka	omítka+malba, ker.obklad v.2,0m	Kazetový AMF systém podhled v=2700 mm)
	plocha celkem [m2]	45.2				

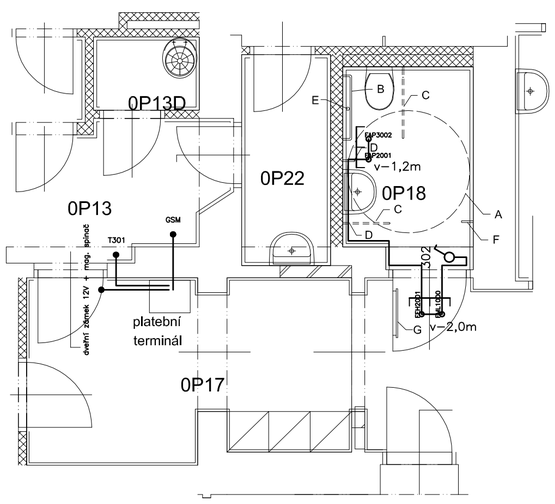

Signalizační zařízení na WC pro postižené

rozvod pro signalizaci provést vodičem J–Y(st)Y 2x2x0,8/tr.16mm

Platební terminál

T301 – zdroj napětí 230/12V typ ZAC 1/50, CYSY 2x0,75/tr.16, trafo umístěno v podhledu
GSM – modul GSM, tel kabel 2x2/tr.16, modul umístěn v podhledu
dveřní zámek + mag. spinač – 2x CYH 2x0,35/tr.16
Investor zajistí přívod datového kabelu!!!!

ROZVODNÁ SOUSTAVA:

– 3PEN str. 50Hz, 230/400V, TN–C (HDS)
– 3NPE str. 50Hz, 230/400V, TN–C–S (RH, RH1, REP1, R1–R3)

Ochrana před úrazem elektrickým proudem dle ČSN 33 2000–4–41 ed.3 automatickým odpojením od zdroje a proudovým chráničem dle těže normy

El. instalace je převážně uložena pod omítkou s min krytím 10mmna povrchu. Na soc. zařízeních pro cestující veřejnost částečně v stropních podhledech. V dopravní kanceláři může být instalace uložena na povrchu.

Nedílnou součástí PD je technická zpráva.

VYPRACOVAL Ing. F. Kolář	ODP.PROJ.PROFESE Ing. F. Kolář	KONTROLOVAL Ing. F. Kolář	ODP.PROJ.STAVBY Ing. M. Trnka
KRAJ: Karlovarský		OBEC: Ostrov nad Ohří	
INVESTOR: Správa železnic, státní organizace			

Ing. František Kolář
U Kovárny 253
360 01 Otovice
IČ: 428 40 279
TEL.: 608 024 598
e–mail: efar.kolar@gmail.com

"Ostrov nad Ohří ON
oprava (plášť, střecha, VPP) – projekt"
D.1.4.C. Zařízení silnoproudé elektrotechniky

Půdorys 1.NP

FORMAT	6 A4
DATUM	30.09.2020
STUPEN	DZS
MERITKO	1:50
ZAK.CISLO: 202006	
ARCHIVNI CISLO	C.VYKRESU
202006	503