

03	...				
02	...				
01	VERZE PO PŘÍPOMÍNKÁCH		01/2020		
REVIZE		POPIS	DATUM		PODPIS

ZHOTOVITEL ČÁSTI

STOSMOL s.r.o.

SÍDL: MAŘÁKOVA 3079/2, 400 01 ÚSTÍ NAD LABEM  
IČ: 286 95 097  
DIČ: CZ286 95 097

ČÍSLO ZAK. ZHOTOVITELE ČÁSTI 19027




OBJEDNATEL

SPRÁVA ŽELEZNIČNÍ DOPRAVNÍ CESTY, STÁTNÍ ORGANIZACE


DLÁŽEŇÁ 1003/7, 110 00 PRAHA 1

STAVEBNÍ SPRÁVA VÝCHOD, NERUDOVA 1, 772 58 OLOMOUC









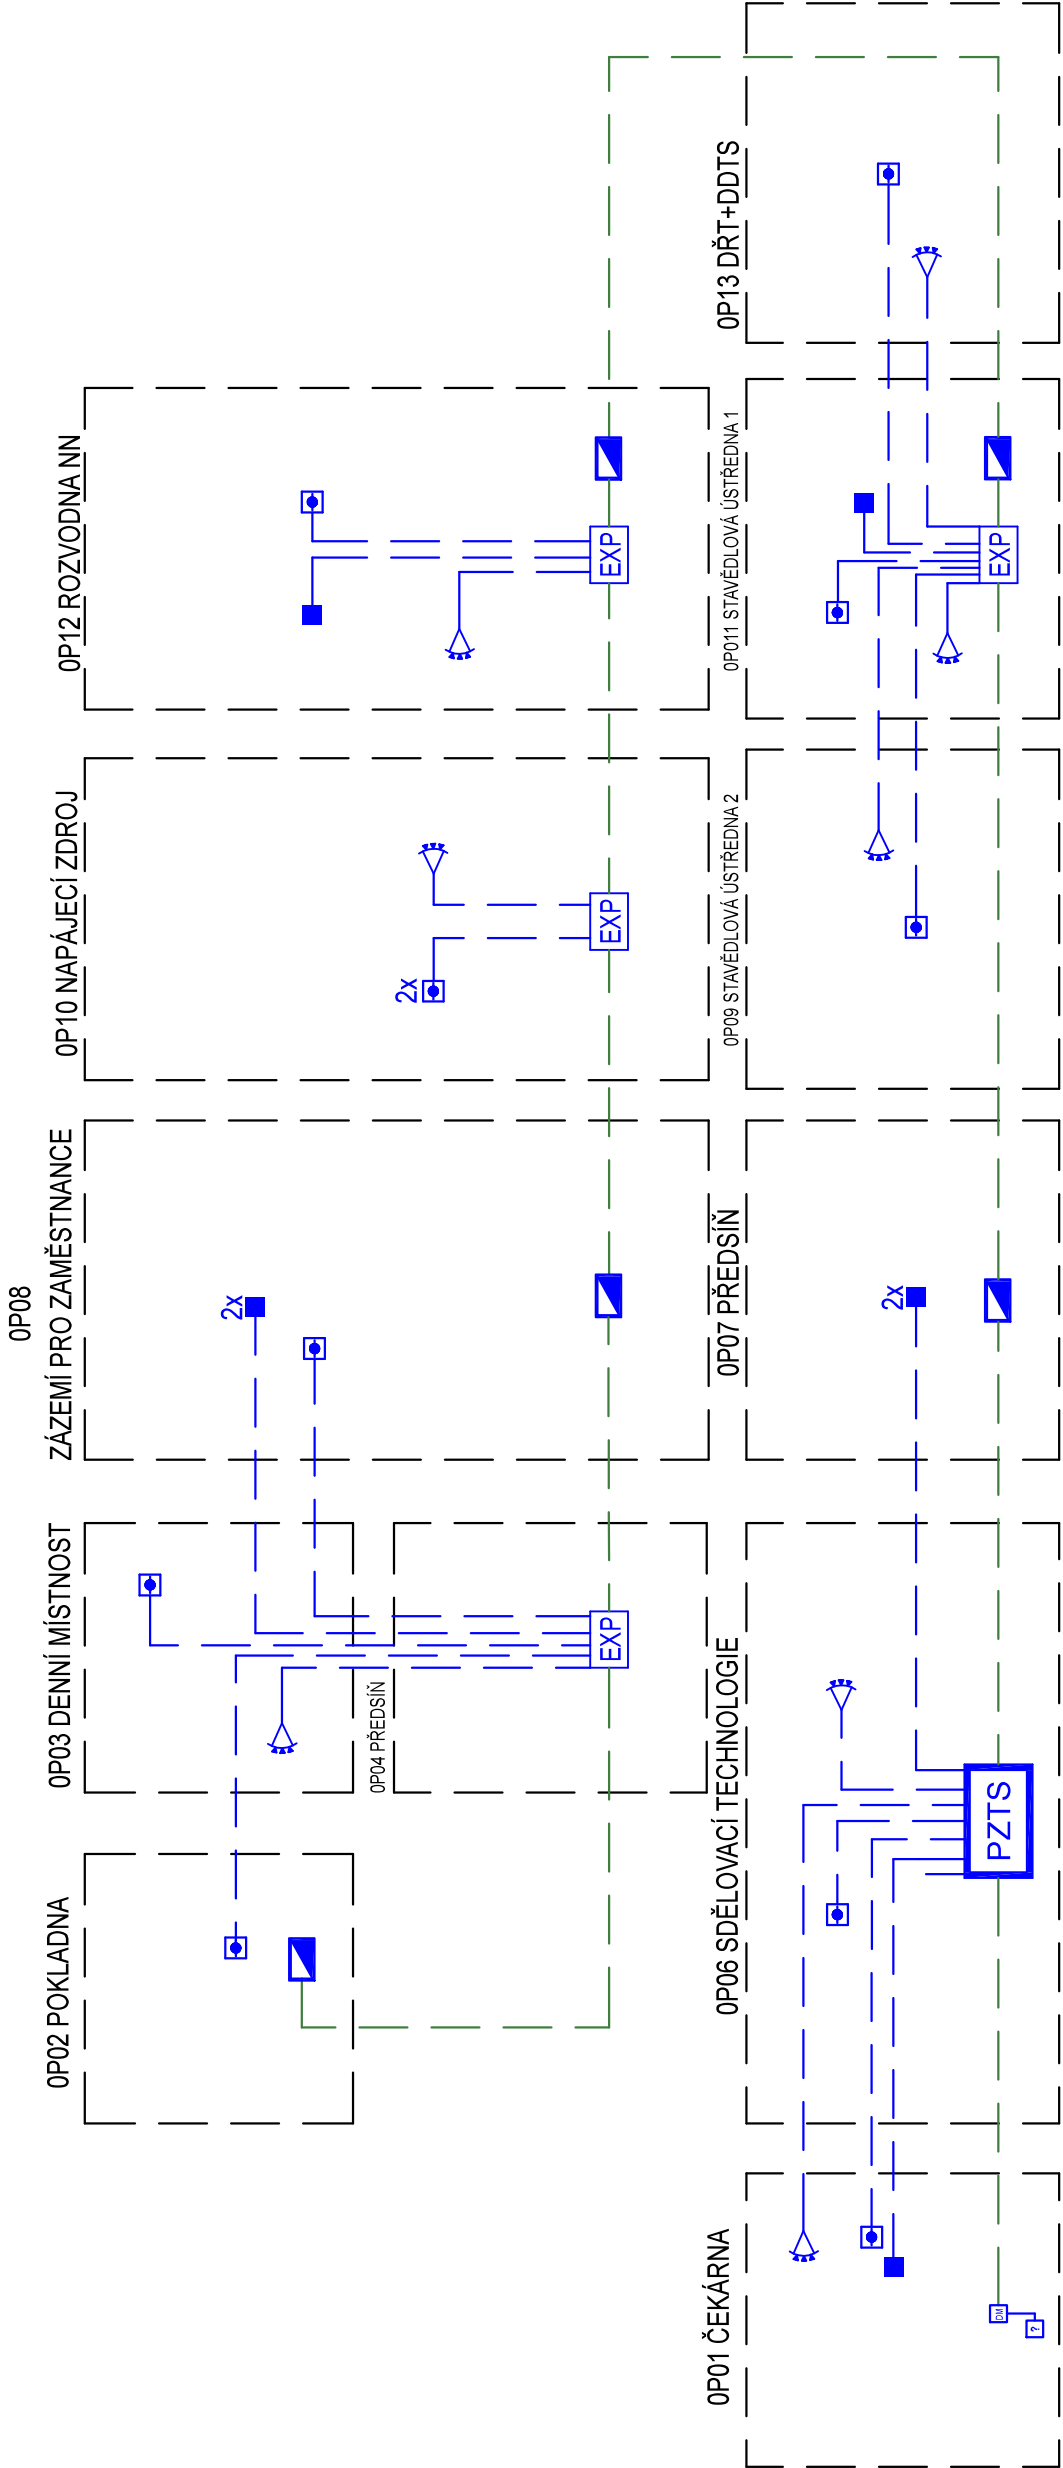

SPRÁVA ŽELEZNIČNÍ DOPRAVNÍ CESTY

SAGASTA s.r.o.				JTSK	Bpv
SÍDL: NOVODVORSKÁ 1010/14, 142 00 PRAHA 4 IČ: 045 98 555 DIČ: CZ045 98 555				ČÍSLO SOUPRAVY	
ODPOVĚDNÝ PROJEKTANT	VYPRACOVAL	KONTROLA	HIP		
ING. VLADIMÍR HADRABA	MICHAL SLIVA	ING. JIŘÍ ŠTOLBA	ING. EMIL ŠPAČEK		
PODPIS <i>Hadraba</i>	PODPIS <i>Sliva</i>	PODPIS <i>Štolba</i>	PODPIS		
OBSAH					
VÝSTAVBA ODBOČKY RAJHRAD PS 01-22-12 ODB. RAJHRAD, EZS A LDP					
ČÍSLO ZAKÁZKY 118 092 DOKUMENTACE DUSP MĚŘÍTKO - DATUM 07/2019 POČET FORMÁTŮ 3x44 ČÁST ČÍSLO PŘÍLOHY					
NÁZEV PŘÍLOHY VÝPRAVNÍ BUDOVA - SCHÉMA EZS D.2.2 3					
DOKUMENTACI LZE UŽÍVAT POUZE VE SMYSLU PŘÍSLUŠNÉ SMLOUVY O DÍLO. VÝKRES, ČÍ JEHO ČÁST, MŮŽE BÝT KOPÍROVÁN NEBO JINÝM ZPŮSOBEM ROZŠÍŘOVÁN POUZE PO PŘEDCHOZÍM SOUHLASU SAGASTA s.r.o.					

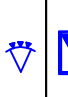 

LEGENDA:

	Ústředna PZTS
	Expanďer
	Dveřní modul
	Propouštěcí (elektromagnetický zámek)
	Požární detektor
	Magnetický kontakt
	Pohybový detektor
	Ovládací klávesnice

	Kabel 4x2x0,8
	Kabel RS 485