

SŽDC, s.o .
Muglinovská 1038
702 00 Ostrava

Číslo jednací 1201815210

Datum 11.9.2018

Vyřizuje Tomáš Lariš

telefon +420 602 224 077

e-mail Tomas.Laris@cdt.cz

Věc: **Souhrnné stanovisko k existenci komunikačního vedení a zařízení ve správě ČD - Telematika a.s. .**

Název stavby: **Ostrava Kunčice - trafostanice_demolice**

Při realizaci výše uvedené stavby **DOJDE** ke styku se sítí elektronických komunikací, která je chráněna ochranným pásmem dle §102 zák. č. 127/2005 Sb., o elektronických komunikacích.

Toto vyjádření platí pouze pro dokumentaci ověřenou společností ČD - Telematika a.s. a pro rozsah prací na ní vyznačených.

Vyjádření je platné pouze pro zájmové území vyznačené žadatelem včetně důvodu stanoveného žadatelem.

Vyjádření pozbývá platnosti dne 11.9.2020

Všeobecné podmínky ochrany:

Toto vyjádření neopravňuje žadatele provádět jakoukoliv činnost nebo ochranu na síti elektronických komunikací. Dotčenou síť elektronických komunikací je žadatel povinen nechat u ČD - Telematika a.s. vytyčit.

Vytyčení sítě elektronických komunikací bude provedeno na základě písemné objednávky zaslané nejméně 14 dnů před požadovaným termínem vytyčení. Na objednávce ve dvojím vyhotovení musí být uvedeno jednací číslo vyjádření a datum vydání vyjádření. V případě, že žadatelem je právnická osoba, musí být na objednávce uvedeno navíc IČO, DIČ a bankovní spojení objednatele.

Termín, způsob a formu vytyčení je nutné řešit individuálně s kontaktní osobou (kontakty na adrese www.cdt.cz/ vytyceni) po telefonické dohodě, a to nejlépe 7 dnů před požadovaným termínem vytyčení. Je-li vytyčení požadováno do tří dnů od data vaší žádosti na vytyčení, bude do celkové částky za vytyčení připočten expresní příplatek ve výši 30% z celkové částky.

Žadatel nese veškeré náklady na provedení vytyčení, a to včetně případných prací geodetické kanceláře, pokud to situace vyžaduje.

Po vytyčení je žadatel povinen předložit k odsouhlasení vystavovateli tohoto vyjádření další stupeň dokumentace, ve kterém budou zakresleny síť elektronických komunikací podle skutečnosti, popsány rozsah a způsob provedení činností a zajištění ochrany dotčené sítě elektronických komunikací. V případě, že projekční či realizační práce související se stavbou budou prováděny na pozemcích dráhy či v jejím ochranném pásmu anebo na síti elektronických komunikací v majetku SŽDC s.o., musí tyto práce provádět organizace, která má příslušné odborné oprávnění k práci na železničním telekomunikačním zařízení udělené SŽDC s.o.

www.cdt.cz

Případné rozpory nebo výjimky z jednotlivých ustanovení řeší SŽDC s.o., Technická ústředna dopravní cesty se sídlem Praha 9 - Libeň, Malletova 10/2363.

Nedodržení těchto podmínek je hrubým porušením právní povinnosti podle zákona 127/2005 Sb., o elektronických komunikacích a zákona 266/1994 Sb., o drahách.

Specifické podmínky SŽDC, s.o. :

Stavební objekty a provozní soubory zpracované do stupně dokumentace pro územní řízení týkající se sítě elektronických komunikací v majetku SŽDC s.o. musí být v dalším stupni projektové dokumentace zpracovány v rozsahu daném vyhláškou č.146/2008Sb. a upřesněnou směrnicí SŽDC 11/2006.

Činnosti na majetku SŽDC s.o. uvedené již ve stupni dokumentace pro územní řízení musí být v souladu s technickými kvalitativními podmínkami staveb státních drah.

V případě prodeje, pronájmu dražního pozemku, objektu, je žadatel povinen požádat o vyjádření SŽDC s.o., Technickou ústřednu dopravní cesty se sídlem Praha 9 - Libeň, Malletova 10/2363. Přílohou podané žádosti musí být toto vyjádření, a to včetně všech příloh.

Specifické podmínky ČD - Telematika a.s.:

Společnost ČD - Telematika a.s. považuje veškeré činnosti spojené s přeložkou, překládkou či manipulací s dotčenou sítí elektronických komunikací v majetku ČD - Telematika a.s. za nezadatelné.

Další upřesňující podmínky:

v těsné blízkosti zájmové oblasti se nachází 3 podzemní kabelové trasy, viz přiložený situační výkres:

1. trasa nejbližší demolovanému objektu:

2 DOK 24 TUDC + TK 20 XN TUDC + DOK 72 ČDT

2. (prostřední) trasa:

DOK 72 CDT + vytyčovací vodič

3. trasa (nejbližší kolejím):

DOK 72 GSMR TUDC + TK 3 XN TUDC

vytyčení sítí v terénu: p.Filipský, tel.: 602 760 661, 724 329 911 na základě objednávky na e-mail:

Pavel.Filipsky@cdt.cz

geodetické zaměření kabelových tras, požadavek na e-mail: Petra.Janikova@cdt.cz tel.: 724 044 287, 727 815 075


Počet příloh: 1

ČD - Telematika a.s.
Pernerova 2819/2a
130 00 Praha 3

www.cdt.cz

ČD - Telematika a.s. | akciová společnost | Korespondenční adresa: Pod Táborem 369/8a | 190 00 Praha 9 | tel.: +420 972 225 555

Sídlo společnosti: Pernerova 2819/2a | 130 00 Praha 3 | IČ: 61459445 | DIČ: CZ61459445 | Vedená u Městského soudu v Praze, spisová značka B 8938

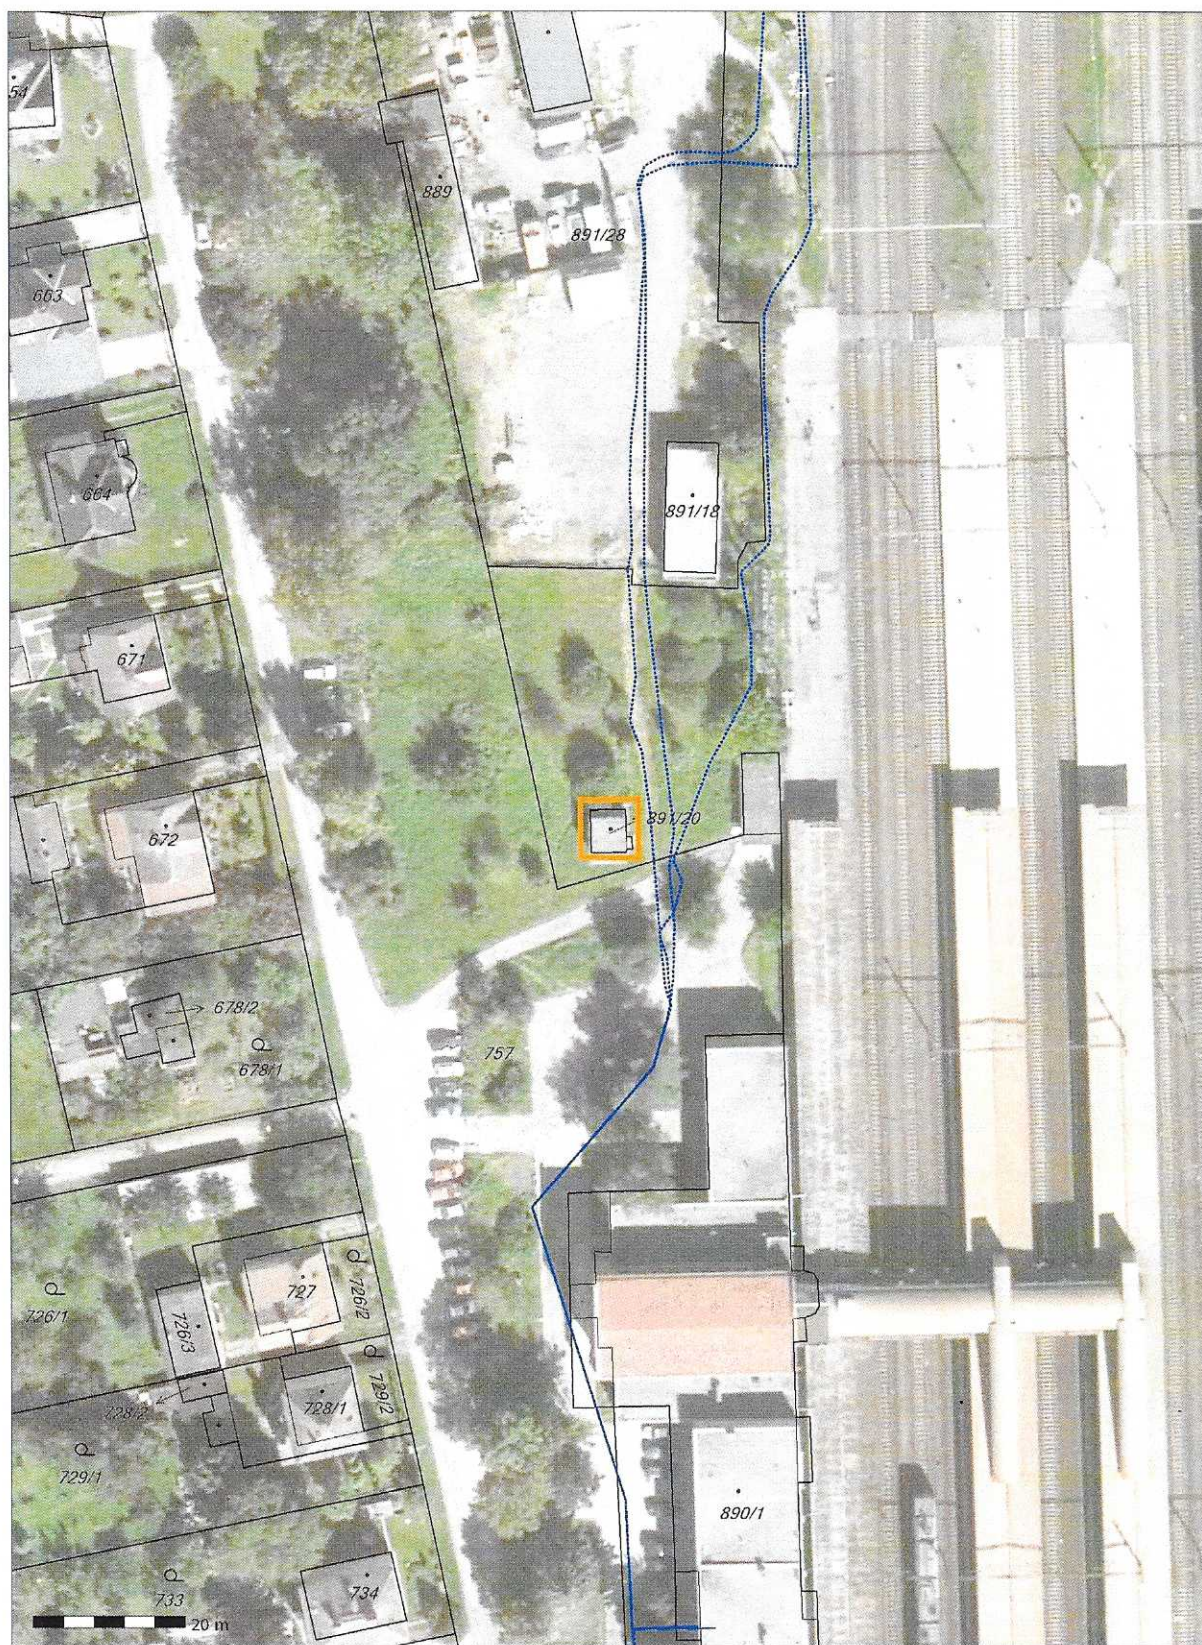



Správa železniční dopravní cesty, státní organizace

Oblastní ředitelství Ostrava

Muglinovská 1038/5

702 00 OSTRAVA

2907

Váš dopis zn.: /2018-OR OVA
Ze dne: 7.9.2018
Naše zn. (č.j.): INT/18-SEE/619
Vyřizuje: Čabala Ivan
Telefon.: 972 762 202
Fax: 972 762 210
E-mail: Cabala@szdc.cz
Datum: 17.9.2018

INTERNÍ SDĚLENÍ

SBBH – Jaroš Ondřej
Oblastní ředitelství Ostrava

Správa elektrotechniky a energetiky

I.

Věc: ŽÁDOST O VYJÁDŘENÍ K DRÁŽNÍM PODZEMNÍM SILNOPROUDÝM KABELOVÝM VEDENÍM A JEJICH SOUČÁSTÍM

Žádáme, podle §19 odst.22 vyhlášky č.5/1987 Sb. o dokumentaci staveb, o poskytnutí ověřených údajů o prostorovém umístění (existenci) drážních podzemních silnoprůdých kabelových vedení a jejich součástí ve staveništi (trase):

„Ostrava Kunčice - trafostanice _demolice; aktualizace sítí (IC5000244419)“ (sítě).

Trat' SŽDC Ostrava hl. n. – Ostrava Kunčice v km 7,713.

(přesné vyznačení staveniště /trasy/ podle místních poměrů) vyznačené v připojené situaci č. v měřítku 1:1000 určené pro plánovanou stavbu,

a to ke dni: **září 2018**

.....
žadatel - podpis a razítko

II.

VYJÁDŘENÍ

Dílčí vyjádření pro Oblastní ředitelství Ostrava, SBBH

Při realizaci Vámi plánovaných a v části I. vyznačených zemních prací **dojde** ke styku (souběhu), křížování s drážními podzemními silnoprůdými kabelovými vedeními a jejich součástí, která **jsou** chráněna ochranným pásmem.

Toto vyjádření pozbývá platnosti, jestliže se nezačne se stavebními pracemi uvedené stavby do dne: **září 2020**

~~Vyzýváme vás proto, aby se k nám dostavil vámi pověřený zaměstnanec dne _____, kdy mu bude umožněno potřebné zakreslení z technické dokumentace.~~

Odborné vyjádření:

Provádění zemních prací v blízkosti podzemních silnoproudých kabelových vedení a jejich součástí se povoluje za podmínek, že žadatel :

- zajistí před zahájením zemních prací vytýčení kabelového vedení přímo na stanovišti (trase), nutno uvést značku tohoto vyjádření
- uvědomí organizaci, která vydala toto vyjádření o zahájení stavebních prací nejméně 15 dnů předem
- seznámí prokazatelně (písemně) své zaměstnance, jichž se to týká, s polohou tohoto vedení (zařízení)
- upozorní na možnou odchylku uloženého vedení (zařízení) od výkresové dokumentace (v metrech)
- vyzve své zaměstnance, aby dbali při pracích v těchto místech největší opatrnosti a ve vzdálenosti 1 metru po každé straně vytýčené trasy vedení (zařízení) nepoužívali žádných mechanizačních prostředků (hloubicích strojů) a dodržovali platné bezpečnostní předpisy a ČSN
- uloží svým zaměstnancům, aby odkryté podzemní kabelové vedení (zařízení) řádně zajistili proti poškození a na tuto skutečnost upozorní správce zařízení (kabelu)
- bude dodržovat technologické postupy pokládky sítí technického vybavení (kabely, potrubí aj.) dle platných ČSN, TNŽ a předpisů SŽDC a ostatních právních předpisů
- vyzve správce zařízení k provedení kontroly, zda není vedení (zařízení) viditelně poškozeno
- ohlásí neprodleně každé poškození podzemního kabelového vedení a ostatního zařízení elektrodispečinku: elektrodispečer I.: č.tel.:972 762 581; elektrodispečer II.: č.tel.:972 762 683
- bude respektovat ochranná pásma správce kabelových a venkovních (trakčních) vedení a elektrických stanic dle § 46 zákona č. 458/2000 Sb.

Doplňující připomínky:

- Demoliční práce mohou být realizovány až po vymístění stávajícího zařízení SEE, OŘ Ostrava dle připraveného projektu - z hlediska naší správy bude až poté předmětný objekt postradatelný.
- V zájmovém území se ve správě SEE, Oblastní ředitelství Ostrava nachází kabelová trasa vn 6 kV a nn - viz situace.
- Pro případnou práci v těsné blízkosti vn kabelu v naší správě při jeho odkrytém stavu je nutno objednat výluky zařízení nejméně 3 týdny před její plánovanou realizací (č. tel.: 972 762 014).
- Ochranné pásmo kabelových tras je nutno respektovat dle § 46 zákona č.458/2000 Sb., stavba musí respektovat také uložení kabelů dle ČSN 33 2000-5-52 ed.2.
- Ke kabelovým trasám ve správě SEE, OŘ Ostrava, požadujeme zachování snadného přístupu z provozních důvodů (oprava, údržba, příp. výměna) s potřebnou technikou.
- Vytýčování kabelů v naší správě zajišťuje na základě písemné objednávky p. Šustek, č.tel.: 606 728 869 (e-mail: Sustek@szdc.cz).

Upozorňujeme, že nedodržení těchto podmínek je hrubým porušením právních povinností dle zákona o drahách č. 266/1994 Sb.

Polohu drážního podzemního kabelového vedení nn ☒, vn ☐, vn - 6kV ☒, nn - DOÚO ☐ zakreslil podle podkladů dokumentace dne: 17.9.2018 pověřený zaměstnanec správce

Čabala Ivan


jméno

.....
podpis a razítko

Ing. Jaromír Hubač

Přednosta

Správy elektrotechniky a energetiky
Oblastní ředitelství Ostrava

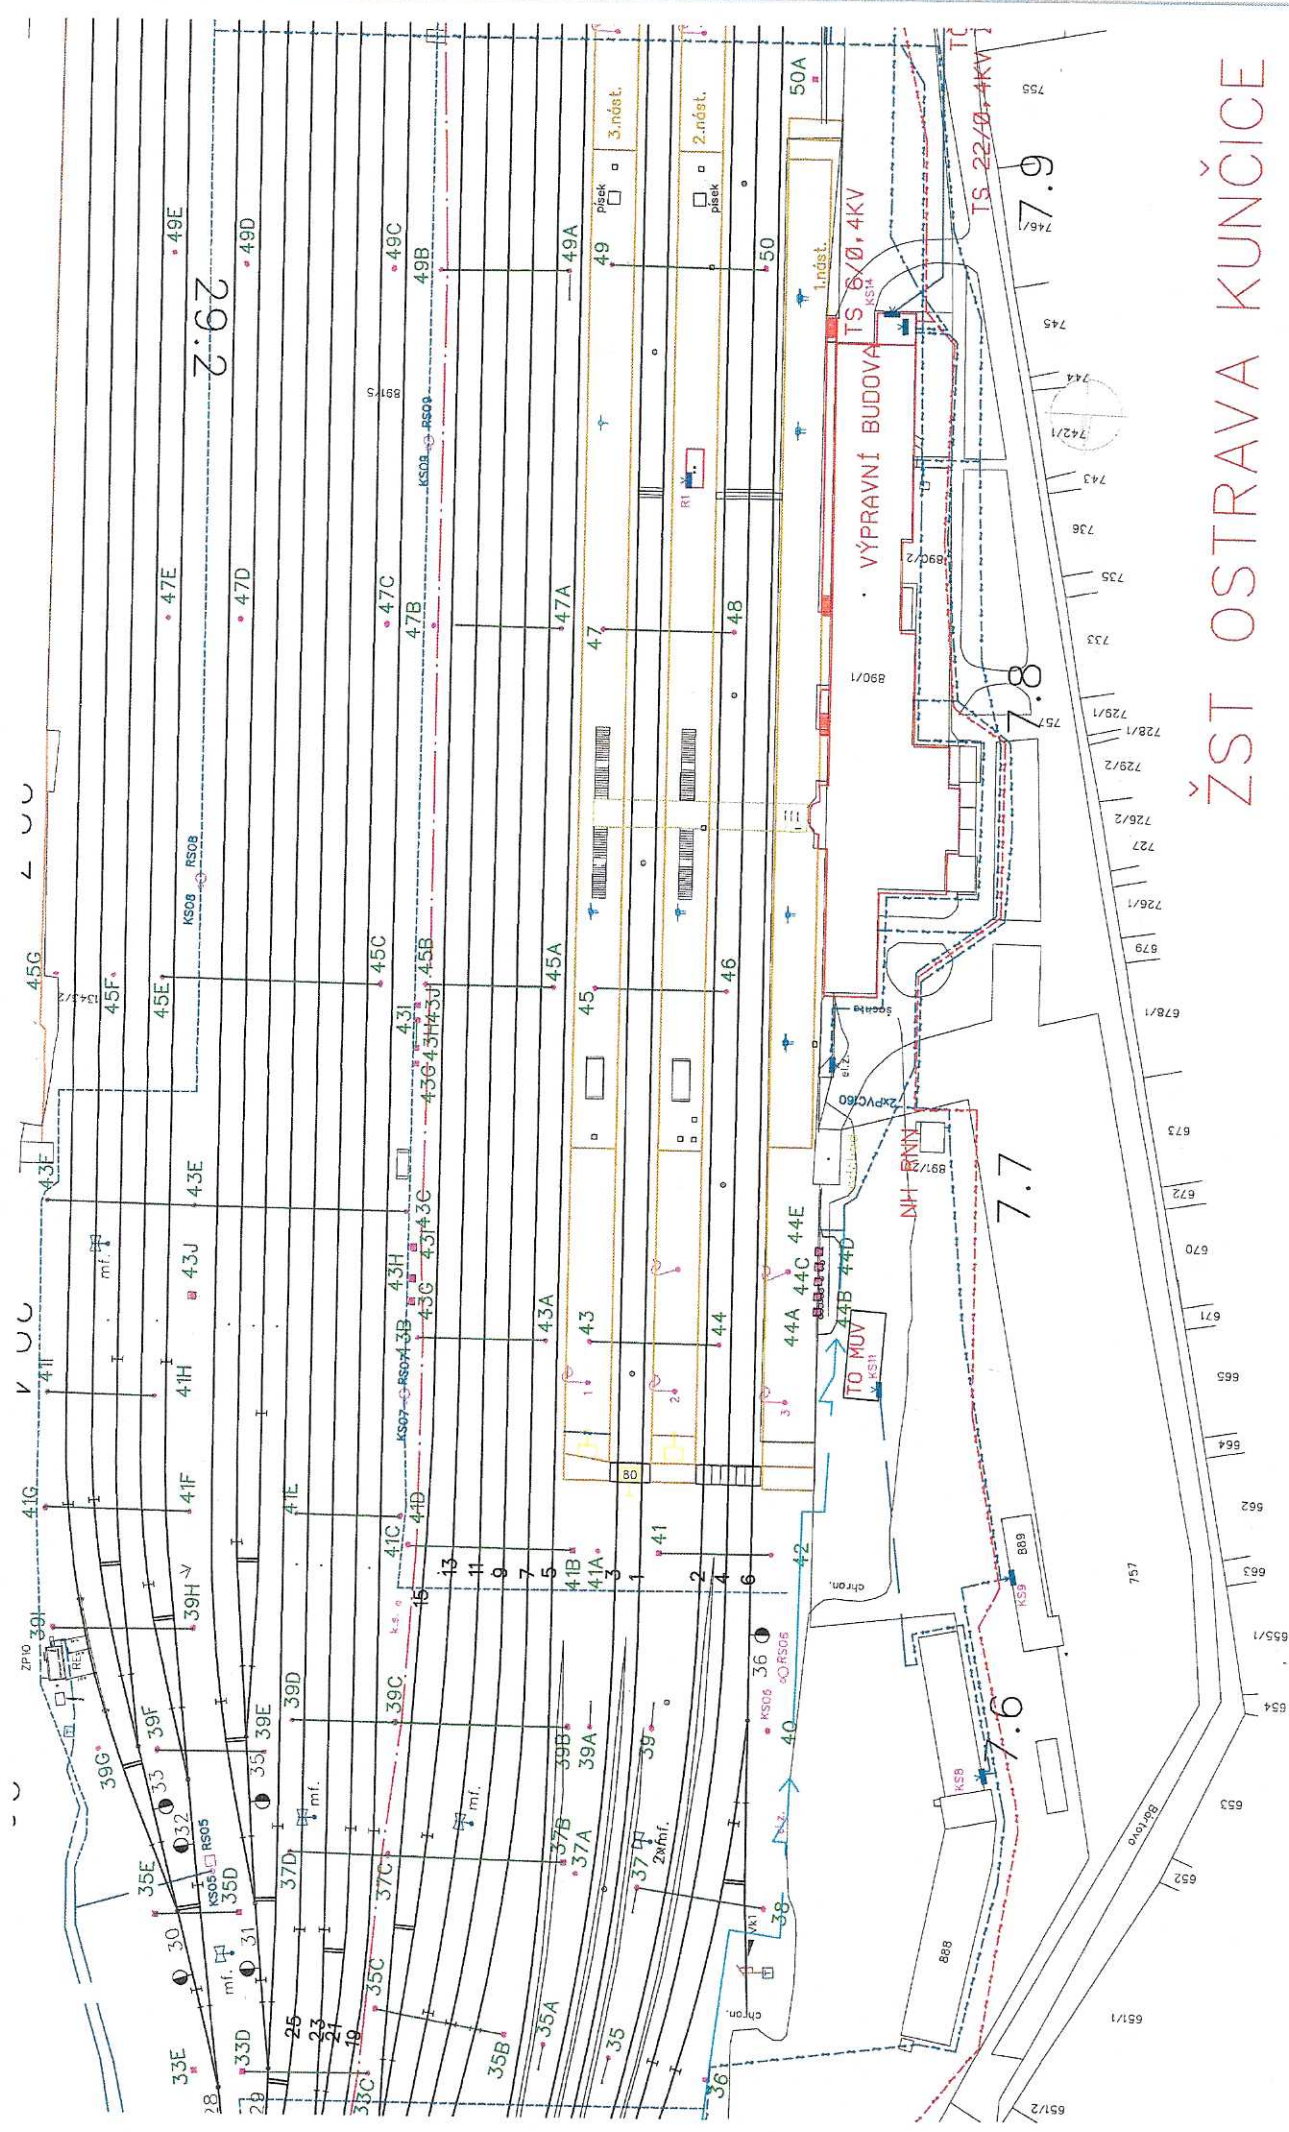

ŽST OSTRAVA KUNČICE

závěsný kabel vn 22kV, SEE
kabelová trasa vn 6kV, SEE
kabelová trasa vn, SEE



Správa železniční dopravní cesty

Správa železniční dopravní cesty, státní organizace

Oblastní ředitelství Ostrava

Muglinovská 1038/5

702 00 OSTRAVA

Váš dopis zn.:

Ze dne: 7. 9. 2018

Naše zn.: 19431/2018 -SZDC-OR OVA-SSZT

Vyřizuje: Bc. Dalibor Wajda

Telefon: 972 766 434

Fax: 972 766 104

Mobil:

E-mail: Wajda@szdc.cz

Datum: 13. 9. 2018

INTERNÍ SDĚLENÍ

SBBH – p. Jaroš

Věc: Vyjádření k drážním podzemním kabelovým vedením a součástím zabezpečovacího a sdělovacího zařízení ve správě SZDC, s. o., Oblastního ředitelství Ostrava – Správy sdělovací a zabezpečovací techniky (SSZT)

Vyjádření o prostorovém umístění (existenci) podzemních, nadzemních zabezpečovacích kabelových vedení a zařízení ve staveništi (trase).

Přesné vyznačení staveniště, trasy: **žst. Ostrava-Kunčice km 7,713**

Název, účel stavby: **Ostrava Kunčice - trafostanice_demolice**

Při realizaci Vámi plánovaných prací **dojde** k dotčení (souběhu, křížování) kabelových tras (zařízení) ve správě SZDC, s. o., Oblastního ředitelství Ostrava – Správy sdělovací a zabezpečovací techniky, která jsou chráněna ochranným pásmem ve smyslu zákona č. 266/1994 Sb., o dráhách.

Na základě tohoto vyjádření **je** nutné požádat o jejich vytyčení.

Vyjádření pozbývá platnosti dne: 13. 9. 2020

Upozorňujeme, že o vyjádření je nutno požádat i u ČD-Telematika, a.s., centrální podatelna U2, Pod Tábořem 369/8a, 190 00 Praha 9 (není-li součástí souhrnného vyjádření).

Všeobecné podmínky

Při provádění zemních prací v blízkosti podzemních silnoproudých a slaboproudých kabelových vedení a jejich součástí je nutno:

- zajistit před zahájením zemních prací vytyčení kabelového vedení přímo na stanovišti (trase), nutno uvést značku tohoto vyjádření
- uvědomit organizaci, která vydala toto vyjádření o zahájení stavebních prací nejméně 15 dnů předem
- seznámit prokazatelně (písemně) své zaměstnance, jichž se to týká, s polohou tohoto vedení (zařízení)
- upozornit na možnou odchylku $\pm 30\text{cm}$ uloženého vedení (zařízení) od polohy vyznačené ve výkresové dokumentaci
- upozornit své zaměstnance, aby dbali při pracích v těchto místech největší opatrnosti a ve vzdálenosti **1 metru** po každé straně vytyčené trasy vedení (zařízení) nepoužívali žádných mechanizačních prostředků (hloubicích strojů) a dodržovali platné bezpečnostní předpisy a ČSN
- uložit svým zaměstnancům, aby odkryté podzemní kabelové vedení (zařízení) řádně zajistili proti poškození a na tuto skutečnost upozornili správce zařízení (kabelu)
- dodržovat technologické postupy pokládky sítí technického vybavení (kabely, potrubí aj.) dle platných ČSN, TNŽ a předpisů a ostatních právních předpisů
- vyzve správce zařízení k provedení kontroly, zda není vedení (zařízení) viditelně poškozeno
- **ohlásit neprodleně každé poškození podzemního kabelového vedení a ostatního zařízení organizaci, která vydala toto vyjádření**
- při práci dodržet vyhlášku 48/1982 „Zemní práce“, v platném znění
- respektovat ochranná pásma správce kabelových a venkovních (trakčních) vedení a elektrických stanic dle § 46 zákona č. 458/2000 Sb., v platném znění

Vytyčení trasy

Je-li nutné vytyčení kabelových tras ve správě SŽDC, s. o., Oblastního ředitelství Ostrava, je vytyčení provedeno pracovníky SSZT. Vytyčení se děje na základě písemné objednávky a telefonické domluvy nejméně 2 týdny před požadovaným termínem vytyčení. Na objednávce uveďte číslo tohoto vyjádření, datum vydání, IČO, DIČ a bankovní spojení Vaší organizace, dále přiložte kopii výpisu z obchodního rejstříku a také situační schéma.

Objednávku zasílejte na adresu

Správa železniční dopravní cesty, s. o.
Oblastní ředitelství Ostrava
Správa sdělovací a zabezpečovací techniky
Muglinovská 1038/5
702 00 OSTRAVA

Kontakt: **Vaškůj Radim**
Tel.: **972 762 324**
Mobil: **725 797 098**
E-mail: **Vaskuj@szdc.cz**

Upozornění: V případě, že žadatel poškodí kabel(y), zařízení ve správě SŽDC, s. o., Oblastního ředitelství Ostrava:


- je povinen uhradit náklady na opravu a provozuschopnost,
- uhrazené náklady nenahrazují možné postihy ve smyslu zákona 127/2005 Sb., o elektronických komunikacích a dalších zákonů, zejména pak zákona číslo 500/2004 Sb., správní řád, v platném znění.

Doplňující údaje:

- V objektu se nenacházejí zařízení ve správě SSZT. Objekt je pro SSZT zbytečný. Kabelová trasa se nachází v blízkosti zájmového objektu.
- Před zahájením demoličních prací si stavebník požádá o vytyčení kabelové trasy a zaznačení do terénu.
- Ochranné pásmo kabelové trasy (1 m od osy krajního kabelu na každou stranu) ve správě SSZT požadujeme respektovat včetně nepojíždění těžkými mechanismy mimo zpevněnou plochu.
- Ke kabelovým trasám a zařízení požadujeme zachovat snadný přístup z provozních důvodů (údržba, oprava a výměna).
- Veškeré případné práce v ochranném pásmu kabelů požadujeme provádět ručně se zvýšenou opatrností.
- V příloze posíláme orientační polohopisnou situaci kabelové trasy ve správě SSZT (1xA4).

Upozorňujeme, že nedodržení těchto podmínek je hrubým porušením právních povinností ve smyslu zákona č. 266/1994 Sb., o dráhách, v platném znění.

Ing. Michaela Hanová
přednostka Správy
sdělovací a zabezpečovací techniky

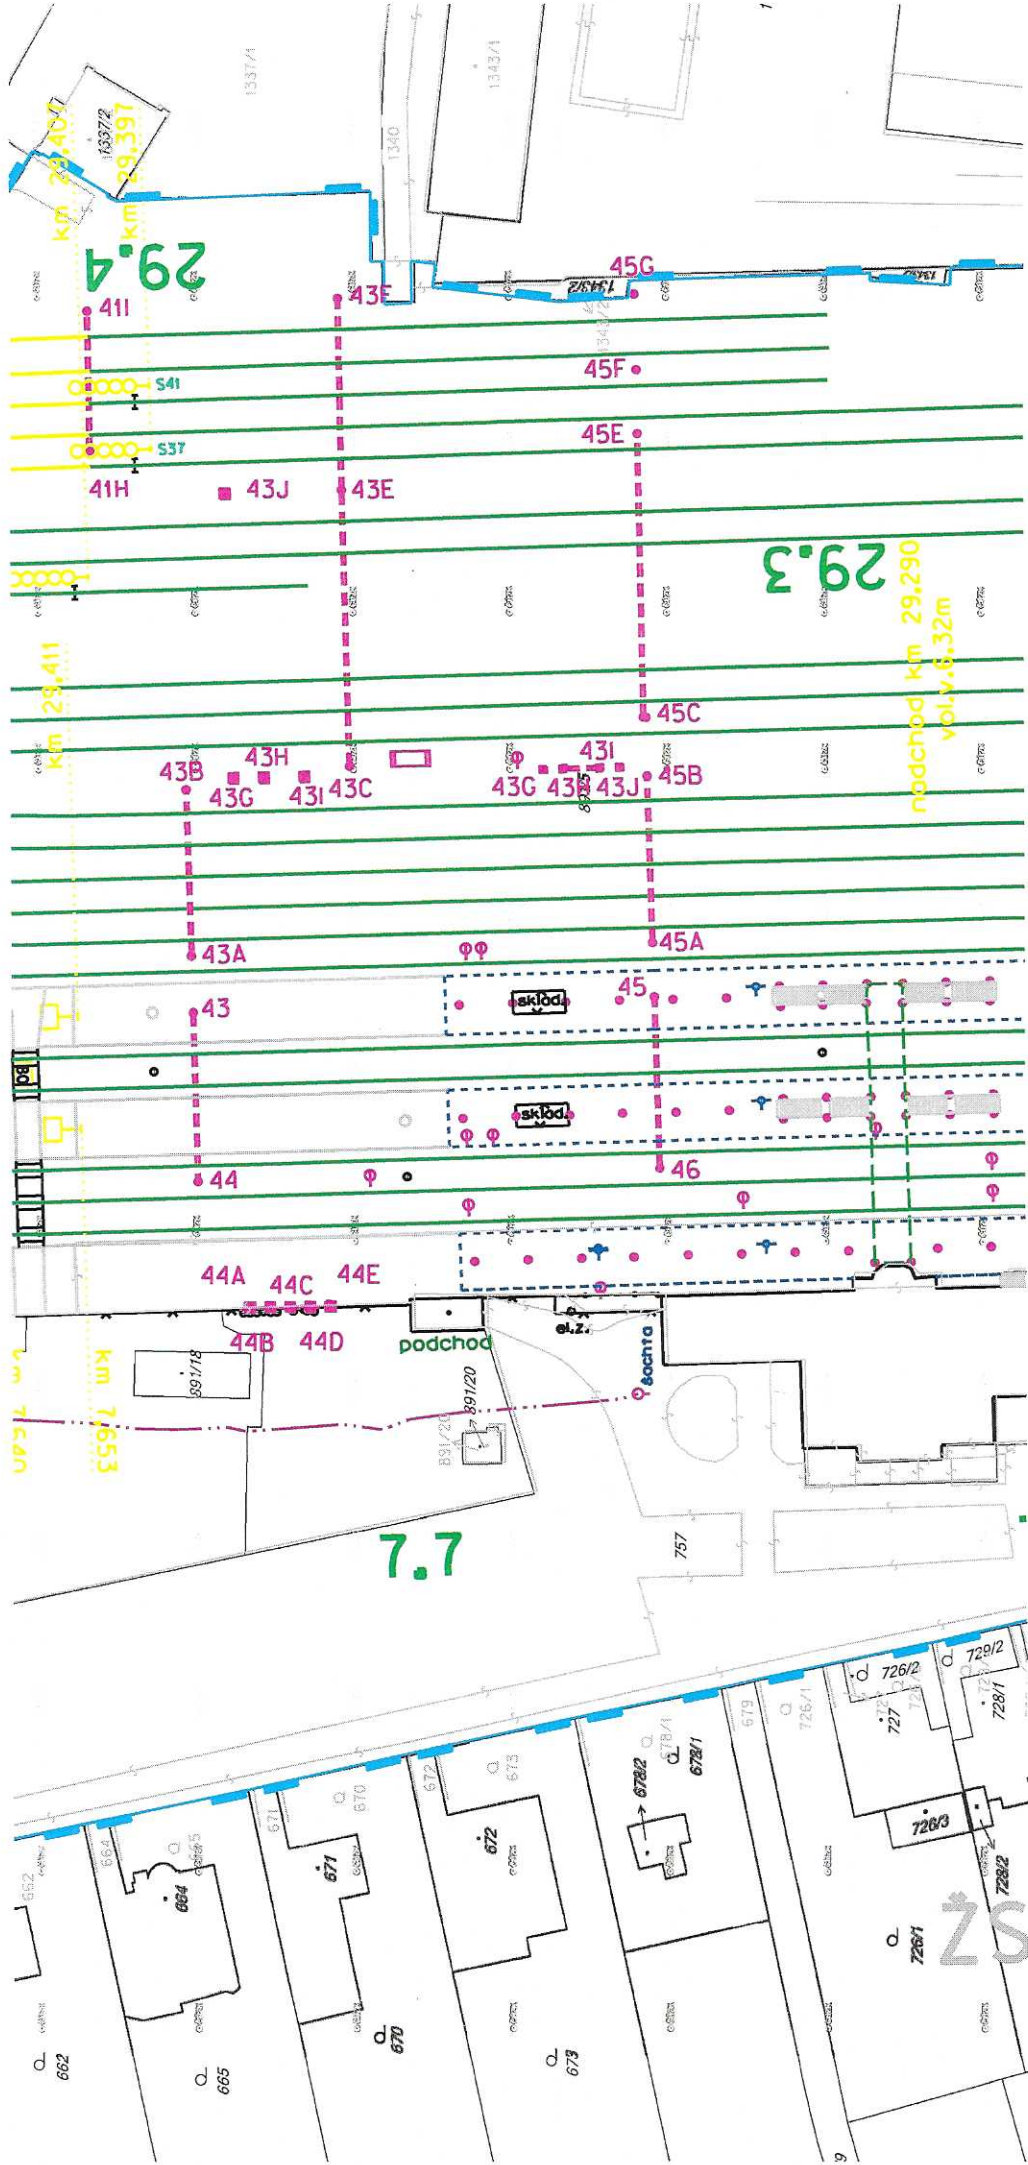

SSZT

Název 1: Ostrava Kunčice - trafostanice_demolice	
Název 2: Aktualizace sítí (IC5000244419)	
Druh: Demolice	Stupeň stavby:: Sítě
Číslo jednací:	
Přijato: 07.09.2018	Termín: 14.09.2018
Stavebník: SŽDC s.o., Dlážďená 1003/7, 110 00, Praha 1	
Žadatel: SŽDC s.o., Oblastní ředitelství Ostrava, Muglinovská 1038, 702 00, Ostrava	
Traťový/definiční úsek: 2132D1 - žst. Ostrava-Kunčice, km 7.713	
Lokalizace: KÚ 714224 Kunčice nad Ostraví Parc. číslo 891/20	
Poznámky: 07.09.2018 Jaroš Ondřej: Dobrý den, tímto Vás zdvořile žádáme o vyjádření k poloze případných sítí a zařízení ve Vaší správě v budově trafostanice v Kunčicích (IC5000244419), a v jejím nejbližším okolí. Jedná se o aktualizaci sítí k plánované demolici. Děkujeme. O.Jaroš, IŽD SBBH	
Informování:	

Vyjádření odborných správ:

ČD Telematika Ostrava - SKS

Souhlasím

Č.j.:

Nutno splnit podmínky.

v těsné blízkosti zájmové oblasti se nachází 3 podzemní kabelové trasy,
viz přiložený situační výkres:

1. trasa (nejblíže demolovanému objektu):

2x DOK 24 TUDC + TK 20 XN TUDC + DOK 72 ČDT

2. trasa (prostřední):

DOK 72 CDT + vytyčovací vodič

3. trasa (nejblíže kolejím):

DOK 72 GSMR TUDC + TK 3 XN TUDC

vytyčení sítí v terénu: p.Filipský, tel.: 602 760 661, 724 329 911 na základě objednávky na e-mail:
Pavel.Filipsky@cdt.cz

geodetické zaměření kabelových tras, požadavek na e-mail: Petra.Janikova@cdt.cz tel.: 724 044 287,
727 815 075

+ 2x příloha

Podepsal Tomáš Lariš dne 11.09.2018

OŘ Ova - SBBH

Souhlasím

Č.j.:

Bez připomínek.

O.Jaroš, IŽD SBBH

Podepsal Koňakovský Přemysl Ing. dne 11.09.2018

OŘ Ova - SEE

Souhlasím

Č.j.: INT-18-SEE-619

Nutno splnit podmínky.

Viz vyjádření č.j.: INT-18-SEE-619.

+ 3x příloha

Podepsal Čabala Ivan dne 18.09.2018

OŘ Ova - Správa tratí 1

Souhlasím

Č.j.:

Nutno splnit podmínky.

V dané lokalitě se v naší správě nenachází žádné inženýrské sítě, požadujeme dodat technologii a
projekt demoličních prací k odsouhlasení.

Podepsal Slezáková Kamila, Ing. dne 12.09.2018

OŘ Ova - Správa tratí 2

Souhlasím

Č.j.:

Mimo působnost Správy tratí ^2.

Podepsal Jančík Petr, Ing. dne 10.09.2018

OŘ Ova - SSZT

Souhlasím

Č.j.:

Nutno splnit podmínky.

viz vyjádření

+ 2x příloha

Podepsal Wajda Dalibor, Bc. dne 14.09.2018

SŽDC - TUDC

Souhlasím

Č.j.:

Nutno splnit podmínky.

Při realizaci akce Ostrava Kunčice - trafostanice_demolice dojde ke styku s telekomunikačním vedením (2x DOK 24 TUDC + TK 20 XN TUDC ve společné kabelové trase, DOK 72 GSMR + TK 3 XN v další trase) v majetku SŽDC s. o., které je chráněno ochranným pásmem dle § 102 zákona č. 127/2005 Sb. o elektronických komunikacích, viz vyjádření ČD Telematika č. j. 1201815210 ze dne 11. 9. 2018.

Požadujeme před započítáním prací objednat u ČD Telematika vytýčení těchto kabelů a v případě, že by stavbou došlo k přiblížení k jejich trasám, je nutné projednat způsob jejich ochrany s majitelem tj. SŽDC s. o., TUDC Praha dle platných Všeobecných podmínek pro kabely SŽDC.

V případě, že by mělo dojít k pojiždění kabelové trasy stavební technikou, požadujeme provést zapanelování trasy. Na kabelové trase nesmí být ukládán materiál.

Toto vyjádření má platnost dva roky ode dne vydání.

Podepsal Sládek Jiří, dipl.technik dne 17.09.2018