



POHLED SEVEROZÁPADNÍ

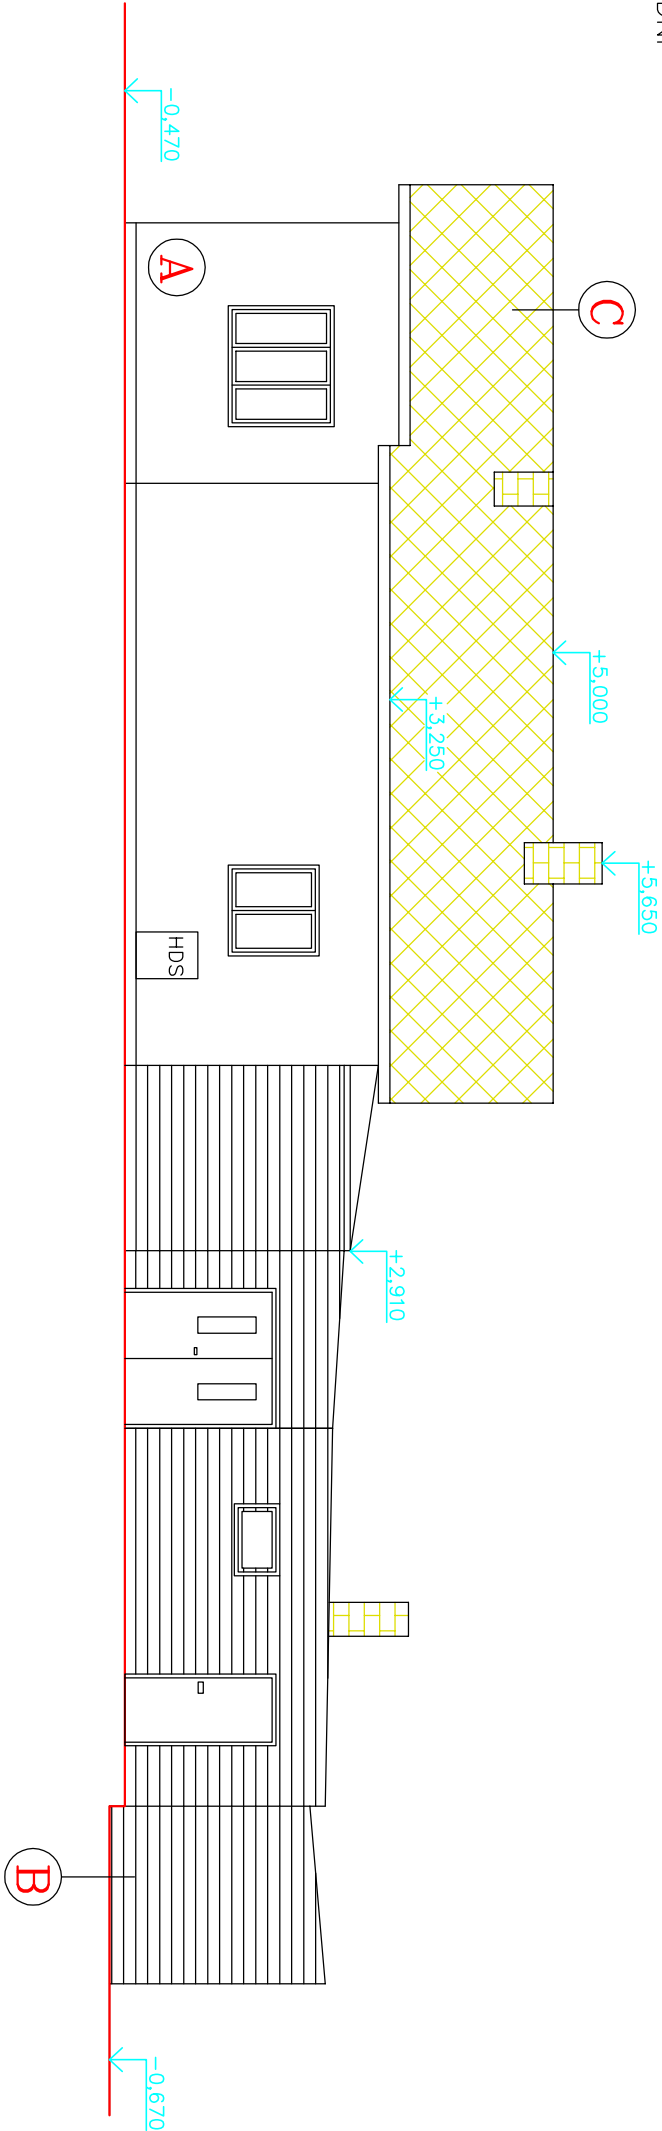

LEGENDA BOURANÝCH HMOT:

POHLED JIHOZÁPADNÍ

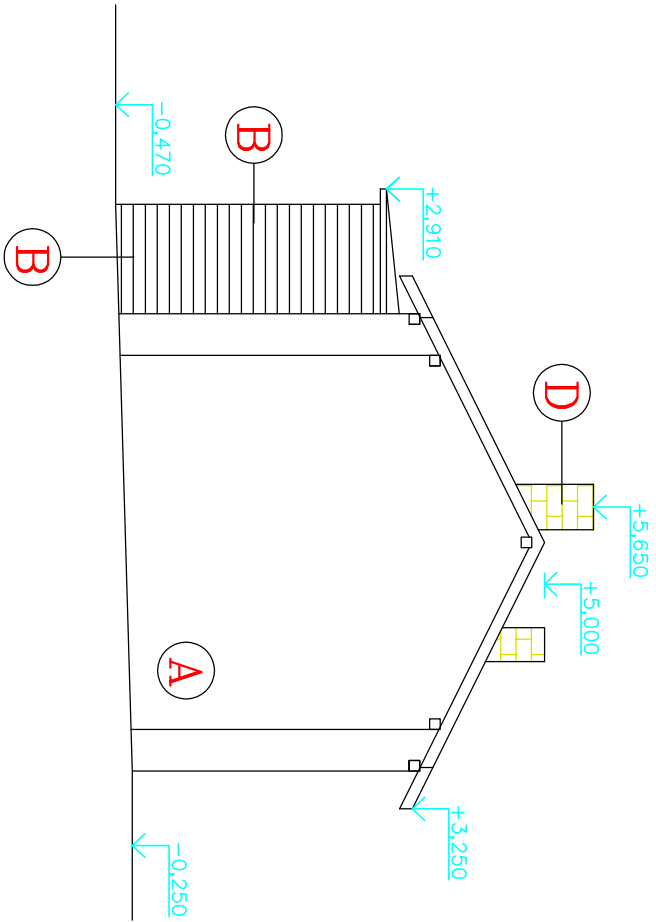

A VNĚJŠÍ FASÁDA
JADROVÁ OMÍTKA STĚN, HLADKÁ

B DŘEVĚNÉ PALUBKOVÉ OBLOŽENÍ
NA DŘEVĚNÉ KONSTRUKCI

C STŘEŠNÍ KRYTINA AZBESTOCENTOVÉ ŠABLONY

D REŽNÉ VNĚJŠÍ ZDIVO KOMINŮ

1 PŘED ZAHÁJENÍM DEMOLICE ZAJISTI DODAVATEL DEMOLICE
VYTÝČENÍ VŠECH SÍTÍ A ZAJISTI ODBORNĚ ODPJOJENÍ PŘÍPOJEK,
KTERÉ NÁPOJÍJÍ OBJEKT POPŘ. JINÉ ZAŘÍZENÍ

| | | | | | |
|---|-------------|--------|------------|--|-------------|
| ZODP. PROJ. | NAVRHL. | ÚŘAD : | DŮ OLOMOUC | Inženýrská a projektční kancelář Ing. PAVLÍK Raděk Podroužková 1685 OSTRAVA-PORUBA 708 00 tel. 776 /38 39 64 mob. 777/80 60 63 | |
| Ing. PAVLÍK R. | Ing. Pavlík | ÚČEL | Bour.práce | Ing. PAVLÍK OSTRAVA-PORUBA | |
| | | DATUM | 05/2020 | | |
| INVESTOR : Správa železnic, stál.organizace, Dlážděná 1003/7 Praha, IČ 70994234; Oblastní ředitelství Ostrava | | | | ARCH. ČÍSLO | 2020/07 |
| AKCE : Demolice objektu OŘ Ostrava: žst.Opava západ-SBBH-stražní domek č.87 č.p.325/32; parc.č.2194;k.ú.Opava-Předměstí | | | | MĚŘITKO : 1:100 | ČÍS. PARE : |
| OBSAH : | | | | ČÍS.VÝKRESU: D-107 | |
| POHLEDY JZ + SZ | | | | | |