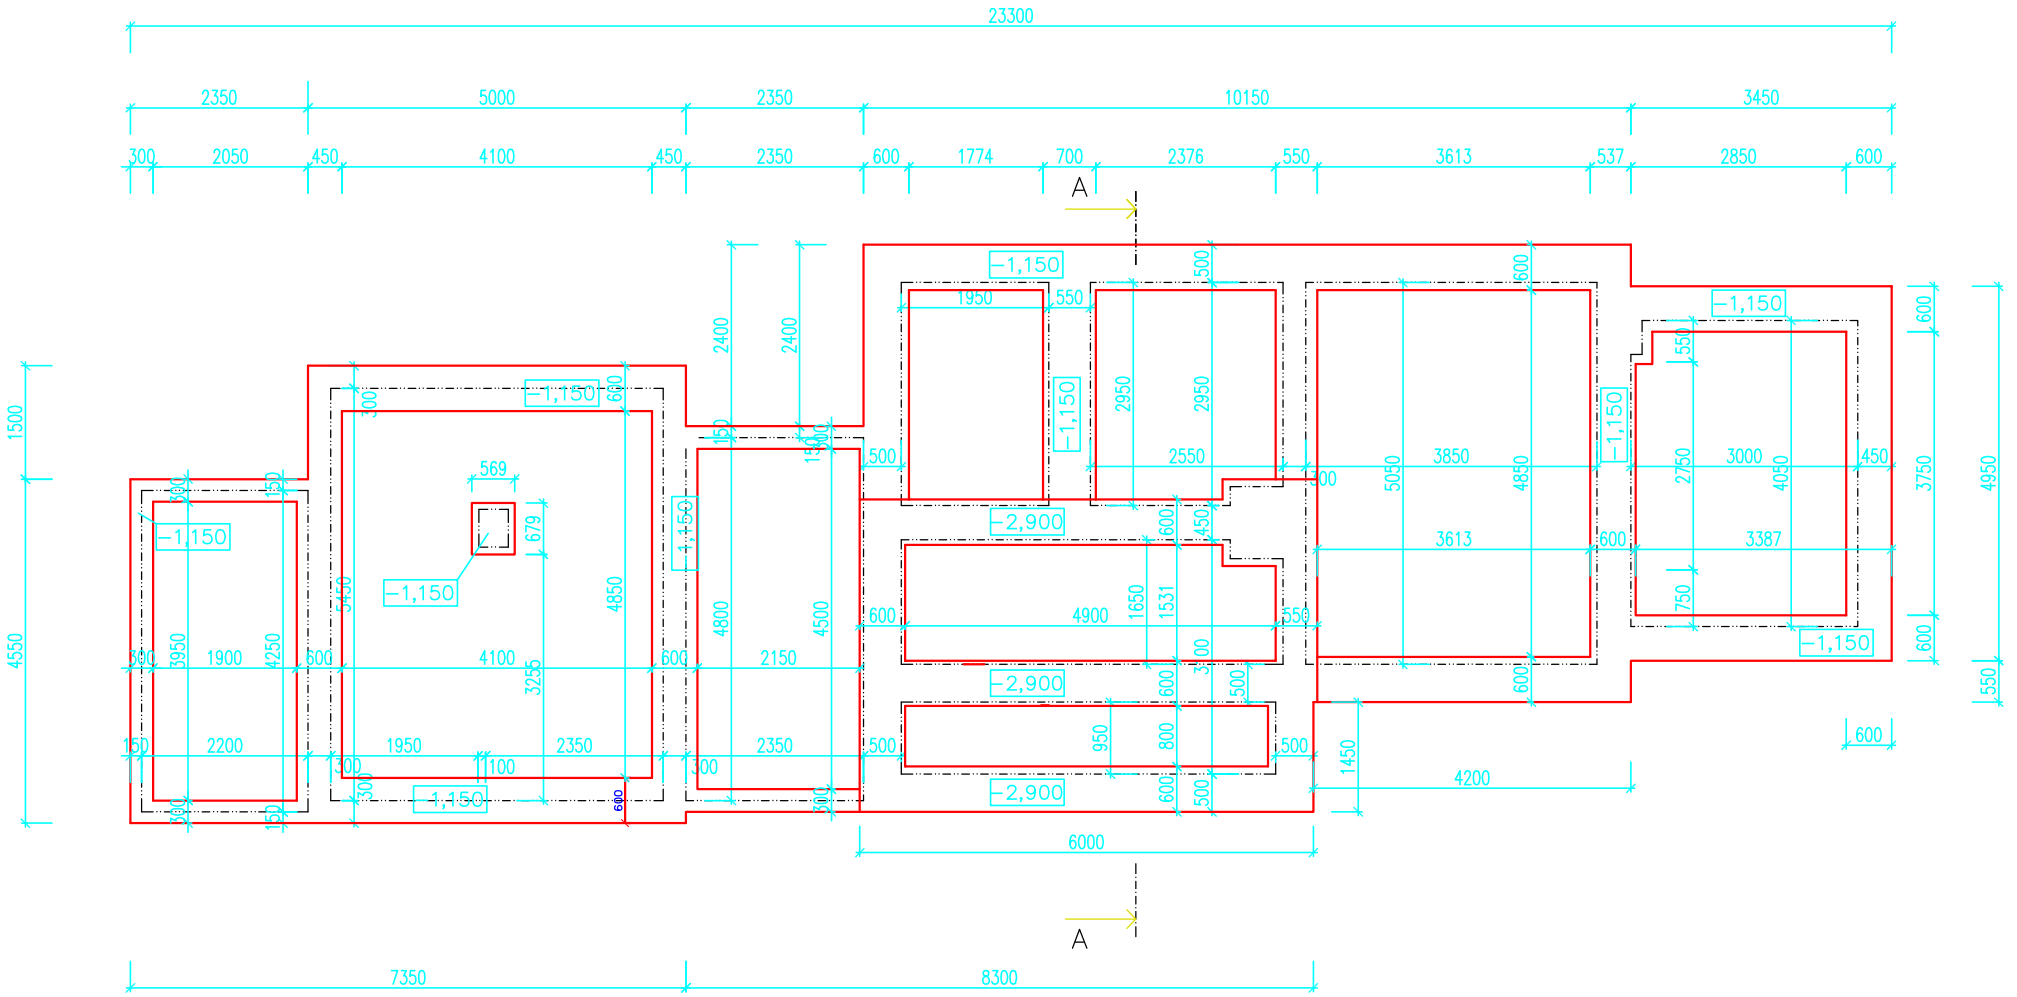

LEGENDA BOURANÝCH HMOT:

BETONOVÉ KONSTRUKCE – bouraně
PROSTÝ BETON, resp. VYZTUŽENÝ

S

1 PŘED ZAHÁJENÍM DEMOLICE DODAVATEL ZAJISTÍ ODBORNĚ ODPOJENÍ VŠECH SÍTÍ

ZODP. PROJ.	NAVRHL	ÚŘAD :	DÚ OLOMOUC
Ing. PAVLÍK R.	Ing. Pavlík	ÚČEL	Bour.práce
		DATUM	05/2020

INVESTOR : Správa železnic, stát.organizace, Dlážděná 1003/7 Praha, IČ 70994234; Oblastní ředitelství Ostrava

Inženýrská a projekční kancelář
Ing. PAVLÍK Radek
Podroužkova 1685
OSTRAVA–PORUBA
708 00
tel. 776 /38 39 64
mob. 777/80 60 63
PAVLÍK

AKCE : Demolice objektu OŘ Ostrava: žst.Opava západ–SBBH–strážní domek č.87 č.p.325/32; parc.č.2194;k.ú.Opava–Předměstí

ARCH.ČÍSLO 2020/07

MĚŘÍTKO : 1:100

ČÍS. PARE :

OBSAH : ZÁKLADY

ČÍS.VÝKRESU: D–101