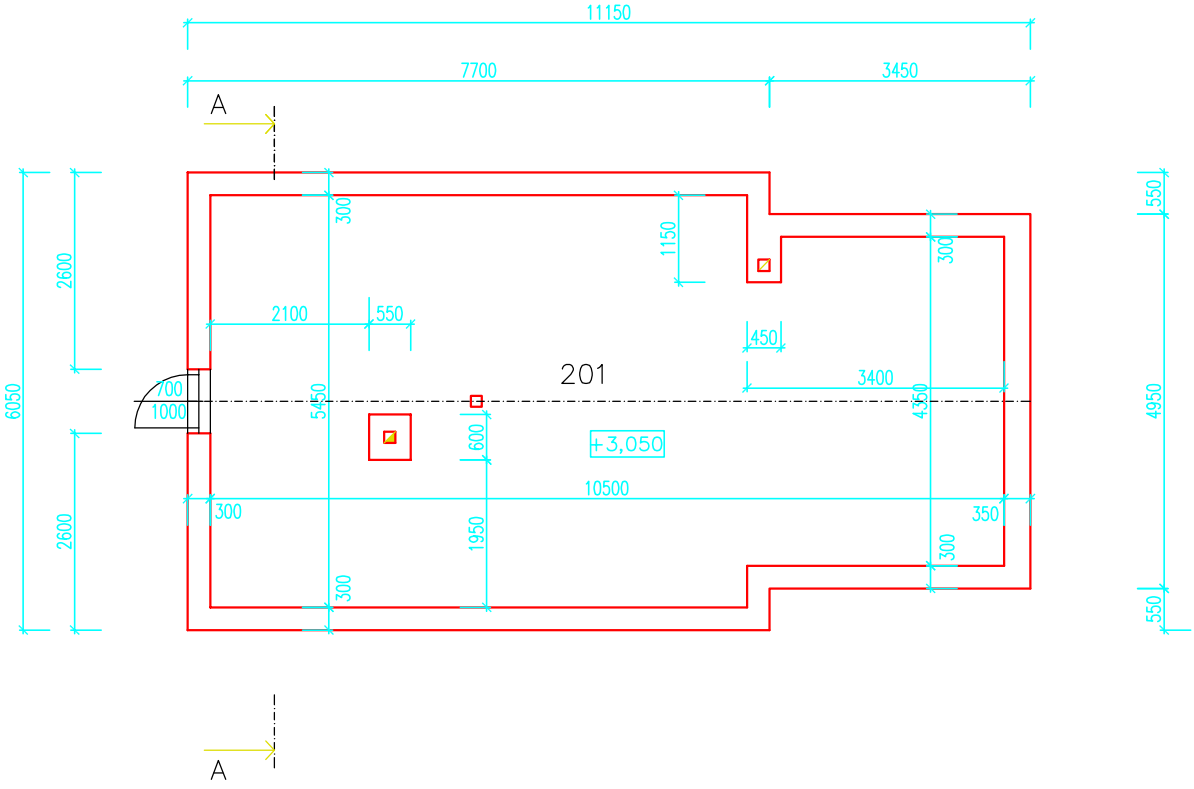

LEGENDA MÍSTNOSTÍ

OZN.	MÍSTNOST	PLOCHA	PODLAHA	SV.VÝŠKA (mm)	ZPŮSOB VYTÁPĚNÍ	VODA KANAL.	ELEKTR. ZÁSUVKY	TELEF. EZS,EPS
201	PŮDA	53,5	PŮDOVKY	1900 *	–	–	–	–

* ŠIKMÁ STŘECHA, STROP – ČÍSLO UDÁVÁ NEJVYŠŠÍ VÝŠKU

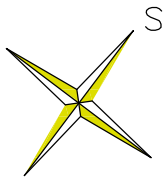

LEGENDA HMOT

ZDIVO Z CIHEL PLNÝCH

ZODP. PROJ.	NAVRHL	ÚŘAD :	DŮ OLOMOUC
Ing. PAVLÍK R.	Ing. Pavlík	ÚČEL	Bour.práce
		DATUM	05/2020

INVESTOR : Správa železnic, stát.organizace, Dlážděná 1003/7 Praha, IČ 70994234; Oblastní ředitelství Ostrava

Inženýrská a projekční kancelář
Ing. PAVLÍK Radek
Podroužkova 1685
OSTRAVA–PORUBA
708 00
tel. 776 /38 39 64
mob. 777/80 60 63
PAVLÍK

AKCE : Demolice objektu OŘ Ostrava: žst.Opava západ–SBBH–strážní domek č.87 č.p.325/32; parc.č.2194;k.ú.Opava–Předměstí

ARCH.ČÍSLO 2020/07

MĚŘÍTKO : 1:100

ČÍS. PARE :

OBSAH : PŮDORYS PŮDY

ČÍS.VÝKRESU: D–104