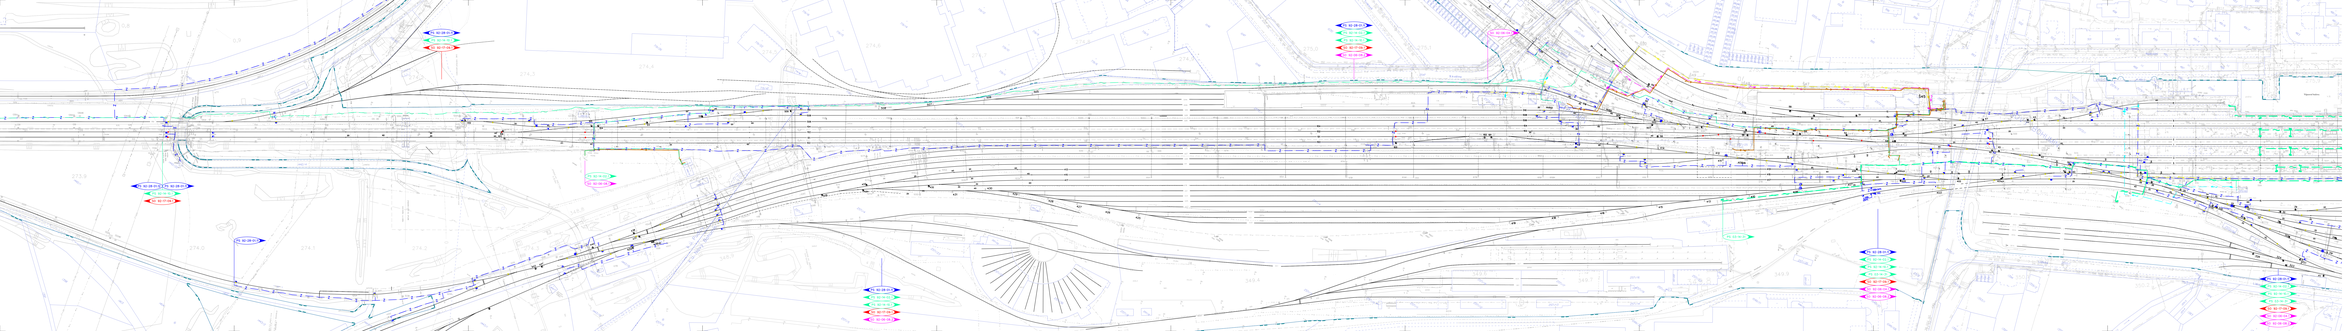

LEGENDA

- nevhodný stav
- závada
- správa železničních zařízení
- správa železniční dopravní cesty
- správa elektrotrakce
- dělicí stav
- stávající sekundární
- trvalá stabilní pozemka
- dělicí stav

VÝŠKOVÝ SYSTÉM Bpv SOUŘADNICOVÝ SYSTÉM S-JTSK

Číslo změny	Důvod změny	Datum změny
01		
02		
03		

Investor:
SŽDC, s.o.
Oblastní 1937, 110 00 Praha 1
tel.: +420 972 234 111
e-mail: sekretariat@szdc.cz

SUDOP PRAHA a.s.
Olšanská 54, 130 80 Praha 3
tel.: +420 267 941 111
e-mail: sudop@sudop.cz

Hlavní stavební projekt
ING. MARTIN SUMBI
Hlavní projektant
ING. MARTIN SUMBI

ELEKTROTECHNIKY, TRAKCE, SDĚLOVACÍ A ZABEZPEČOVACÍ TECHNIKY

Stupeň dokumentace	Vypracoval	Kontroloval	Projektant
DSP	ING. MARTIN SUMBI	ING. MARTIN SUMBI	ING. STANISLAV POLL	ING. MARTIN SUMBI

Číslo smlouvy: 17 034 258

Název stavby:
REKONSTRUKCE ZABEZPEČOVACÍHO ZAŘÍZENÍ V ŽST BOHUMÍN

Projektový stupeň: PD

Datum: 03/2017

Část stavby:
SITUACE STAVBY
KOORDINACE SITUACE STAVBY

Číslo části: C.2

Název přílohy:

Měřítko: 1:1 000

Formát: 11xA4

Číslo přílohy: **02**

POLOHOPISNÝ VÝKRES, ČÁST 2

Tento projekt je autorským dílem a jeho užití podléhá autorskému zákonu. Každé neoprávněné užití tohoto projektu (nebo jeho části) bez souhlasu autora je zakázáno a může být důvodem k uplatnění nároků na náhradu škody.