


SCHÉMA ÚPRAVY TELEFONNÍCH ZAPOJOVAČŮ

REKONSTRUKCE ZABEZPEČOVACÍHO ZAŘÍZENÍ V ŽST BOHUMÍN

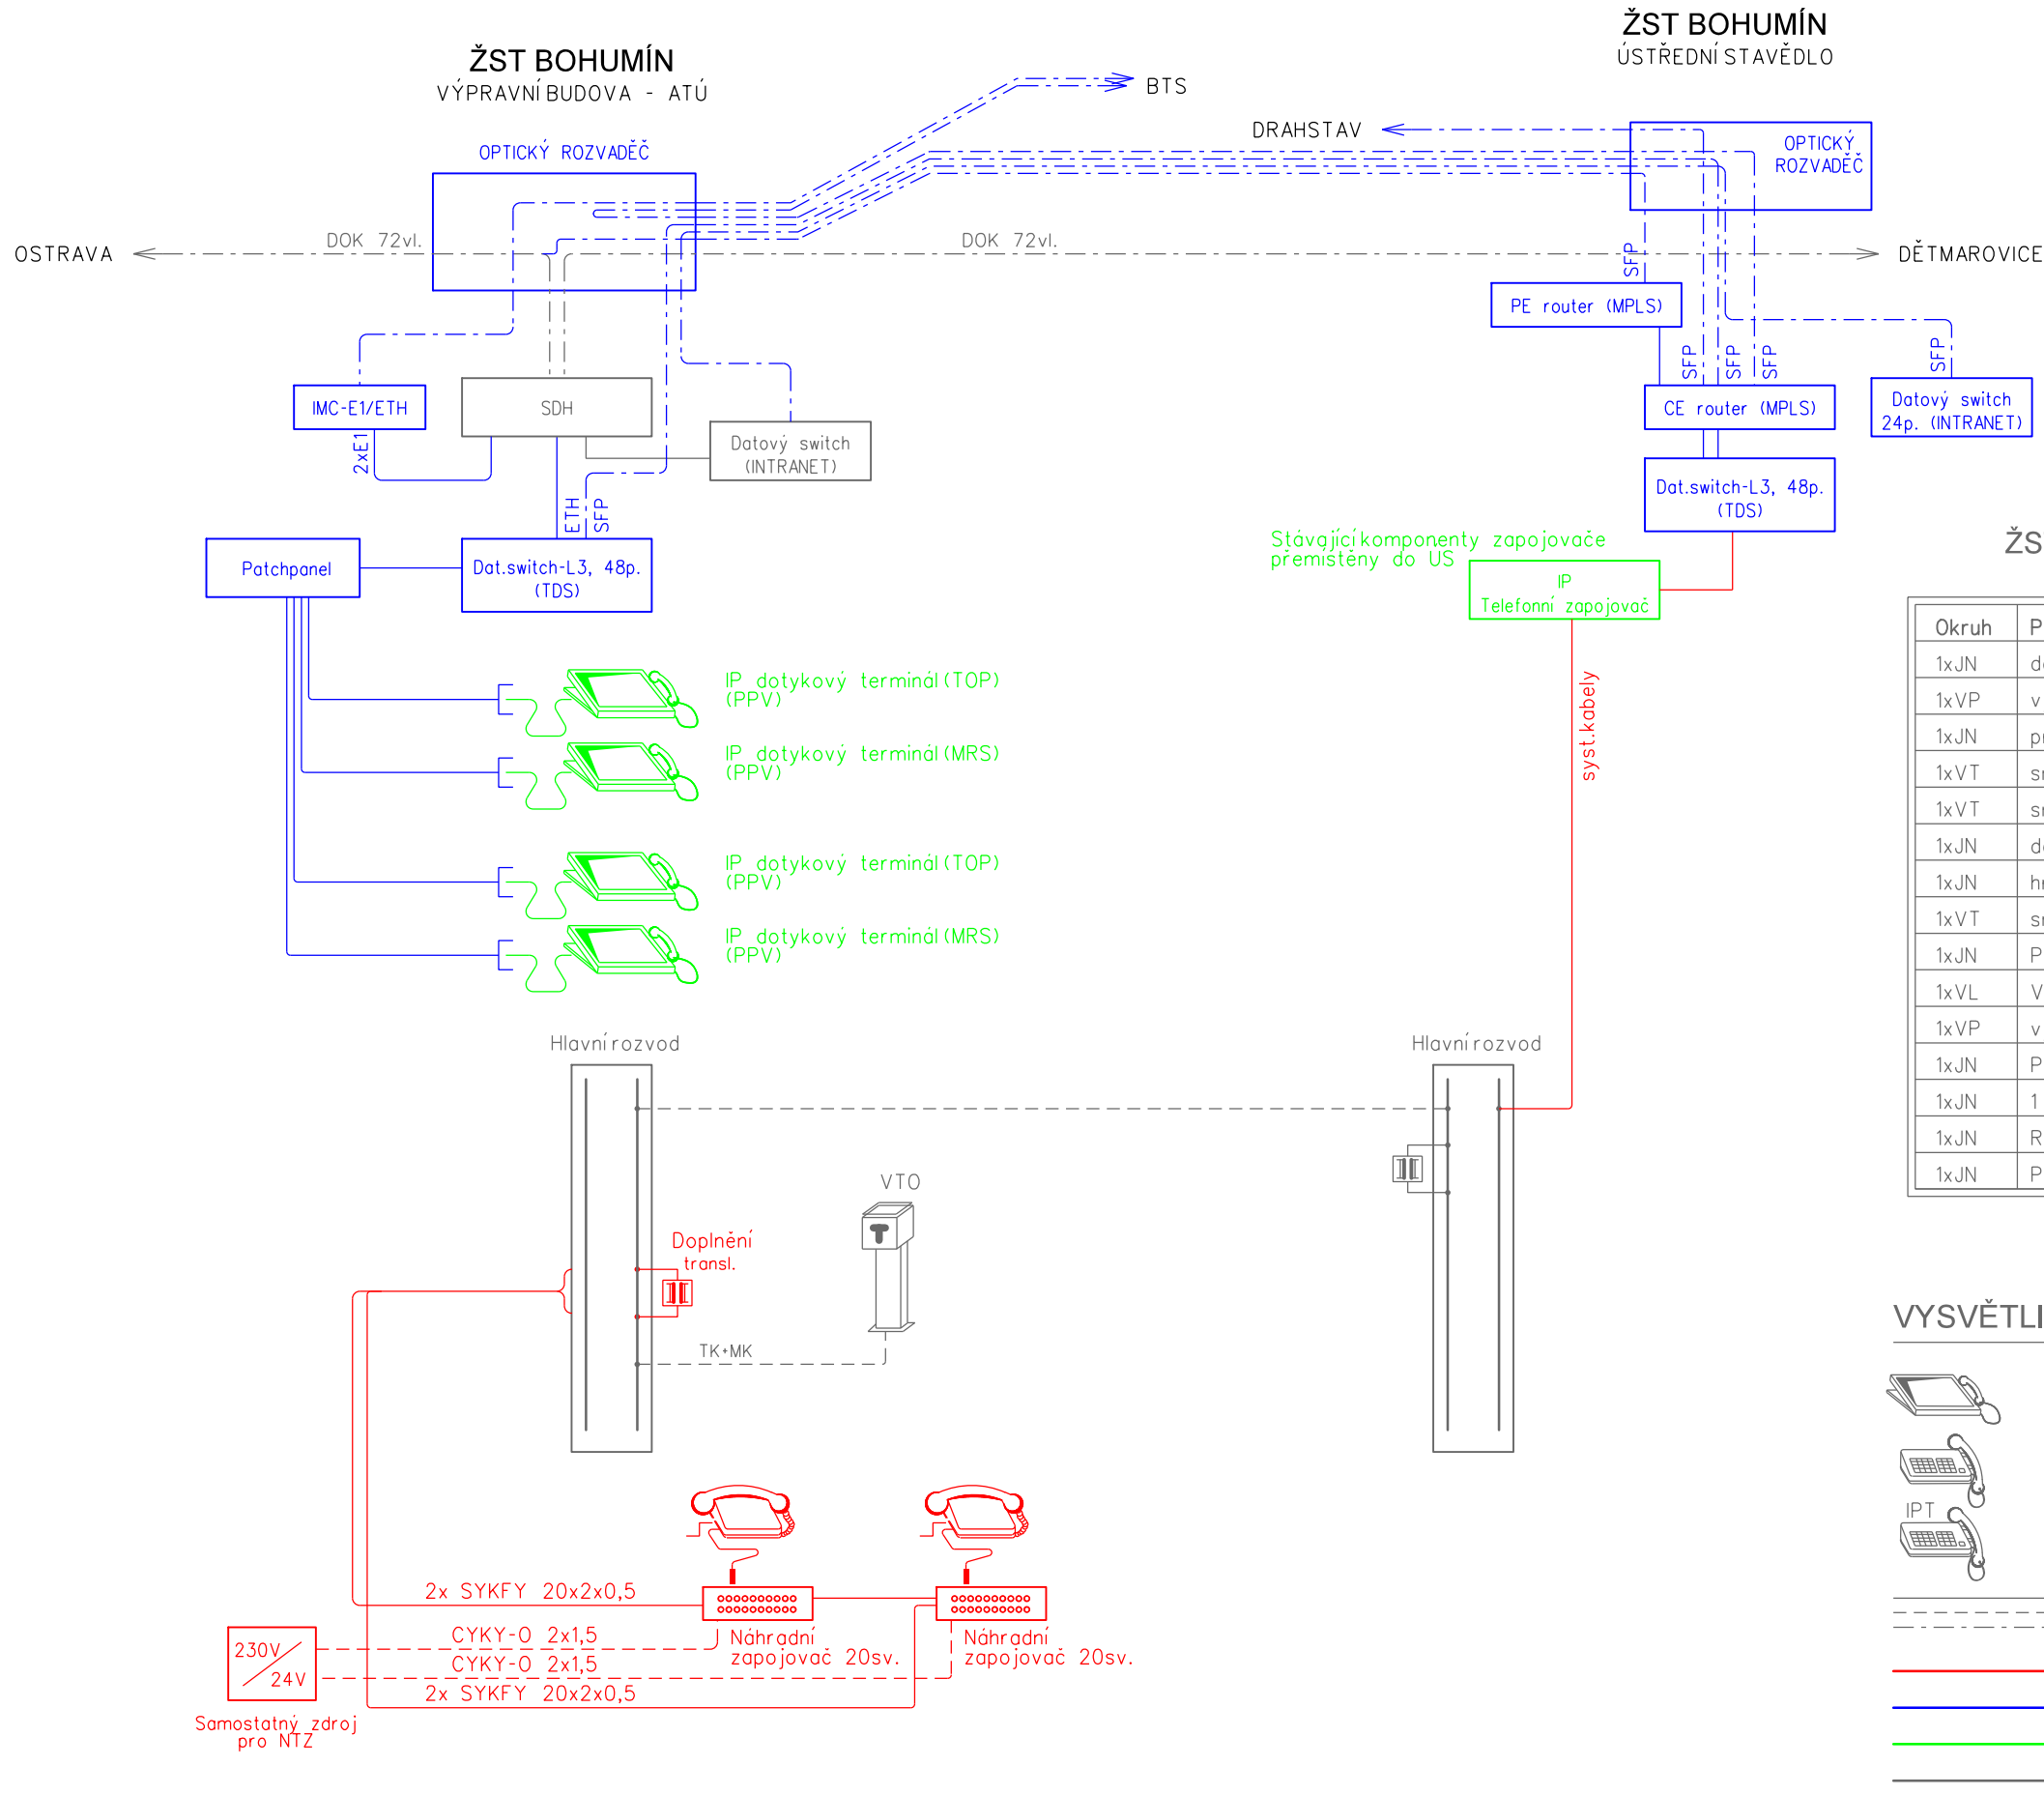

VYSVĚTLIVKY:

- Ovládací terminál s dotykovou obrazovkou
- IP telefon ve funkci ovládacího pultu zapojovače
- IP telefon
- Patchcordy/metalické/optické - kabelové propojení
- Sdělovací zařízení budované v rámci této stavby a tohoto PS
- Sdělovací zařízení budované v rámci této stavby, v jiných PS
- Sdělovací zařízení stávající, v rámci této stavby přemísťované, upravované
- Zařízení propojení stávající

VÝŠKOVÝ SYSTÉM Bpv SOUŘADNICOVÝ SYSTÉM S-JTSK

Číslo změny:	Obsah změny:	Datum změny:
01	-	-
02	-	-
03	-	-

**Investor:**



SZDC, s.o.  
Dlážděná 1003/7, 110 00 Praha 1  
tel.: +420 222 335 777  
e-mail: szdc@szdc.cz

**Generální projektant:**



SUDOP PRAHA a.s.  
Olšanská 1a, 130 80 Praha 3  
tel.: +420 267 094 111  
e-mail: praha@sudop.cz

**Hlavní inženýr projektu:**

ING. MARTIN RAIBR


**Garant profese:**

ING. MARTIN ŠTROF

**Středisko:**


ELEKTROTECHNIKY, TRAKCE, SDĚLOVACÍ A ZABEZPEČOVACÍ TECHNIKY

**Vedoucí střediska:**




ING. MARTIN RAIBR

**Odpovědný projektant SO, IO, PS:**

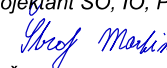


ING. MARTIN ŠTROF

**Vypracoval:**



ING. ONDŘEJ KRUPÍČKA

**Kontroloval:**



ING. OLDŘICH HORA

**Název akce:**

REKONSTRUKCE ZABEZPEČOVACÍHO ZAŘÍZENÍ V ŽST BOHUMÍN

**Číslo smlouvy:**

17 034 208

**Projektový stupeň:**

PD

**Část:**

TECHNOLOGICKÁ ČÁST ŽELEZNIČNÍ SDĚLOVACÍ ZAŘÍZENÍ

**Datum:**

03/2017

**Číslo části:**

D.2

**Název přílohy:**

SCHÉMA ÚPRAVY TELEFONNÍCH ZAPOJOVAČŮ

**Měřítko:**

-

**Počet formátů:**

3x A4

**Číslo přílohy:**

4