


SCHÉMA ÚPRAVY ROZHLASOVÉHO ZAŘÍZENÍ

REKONSTRUKCE ZABEZPEČOVACÍHO ZAŘÍZENÍ V ŽST BOHUMÍN

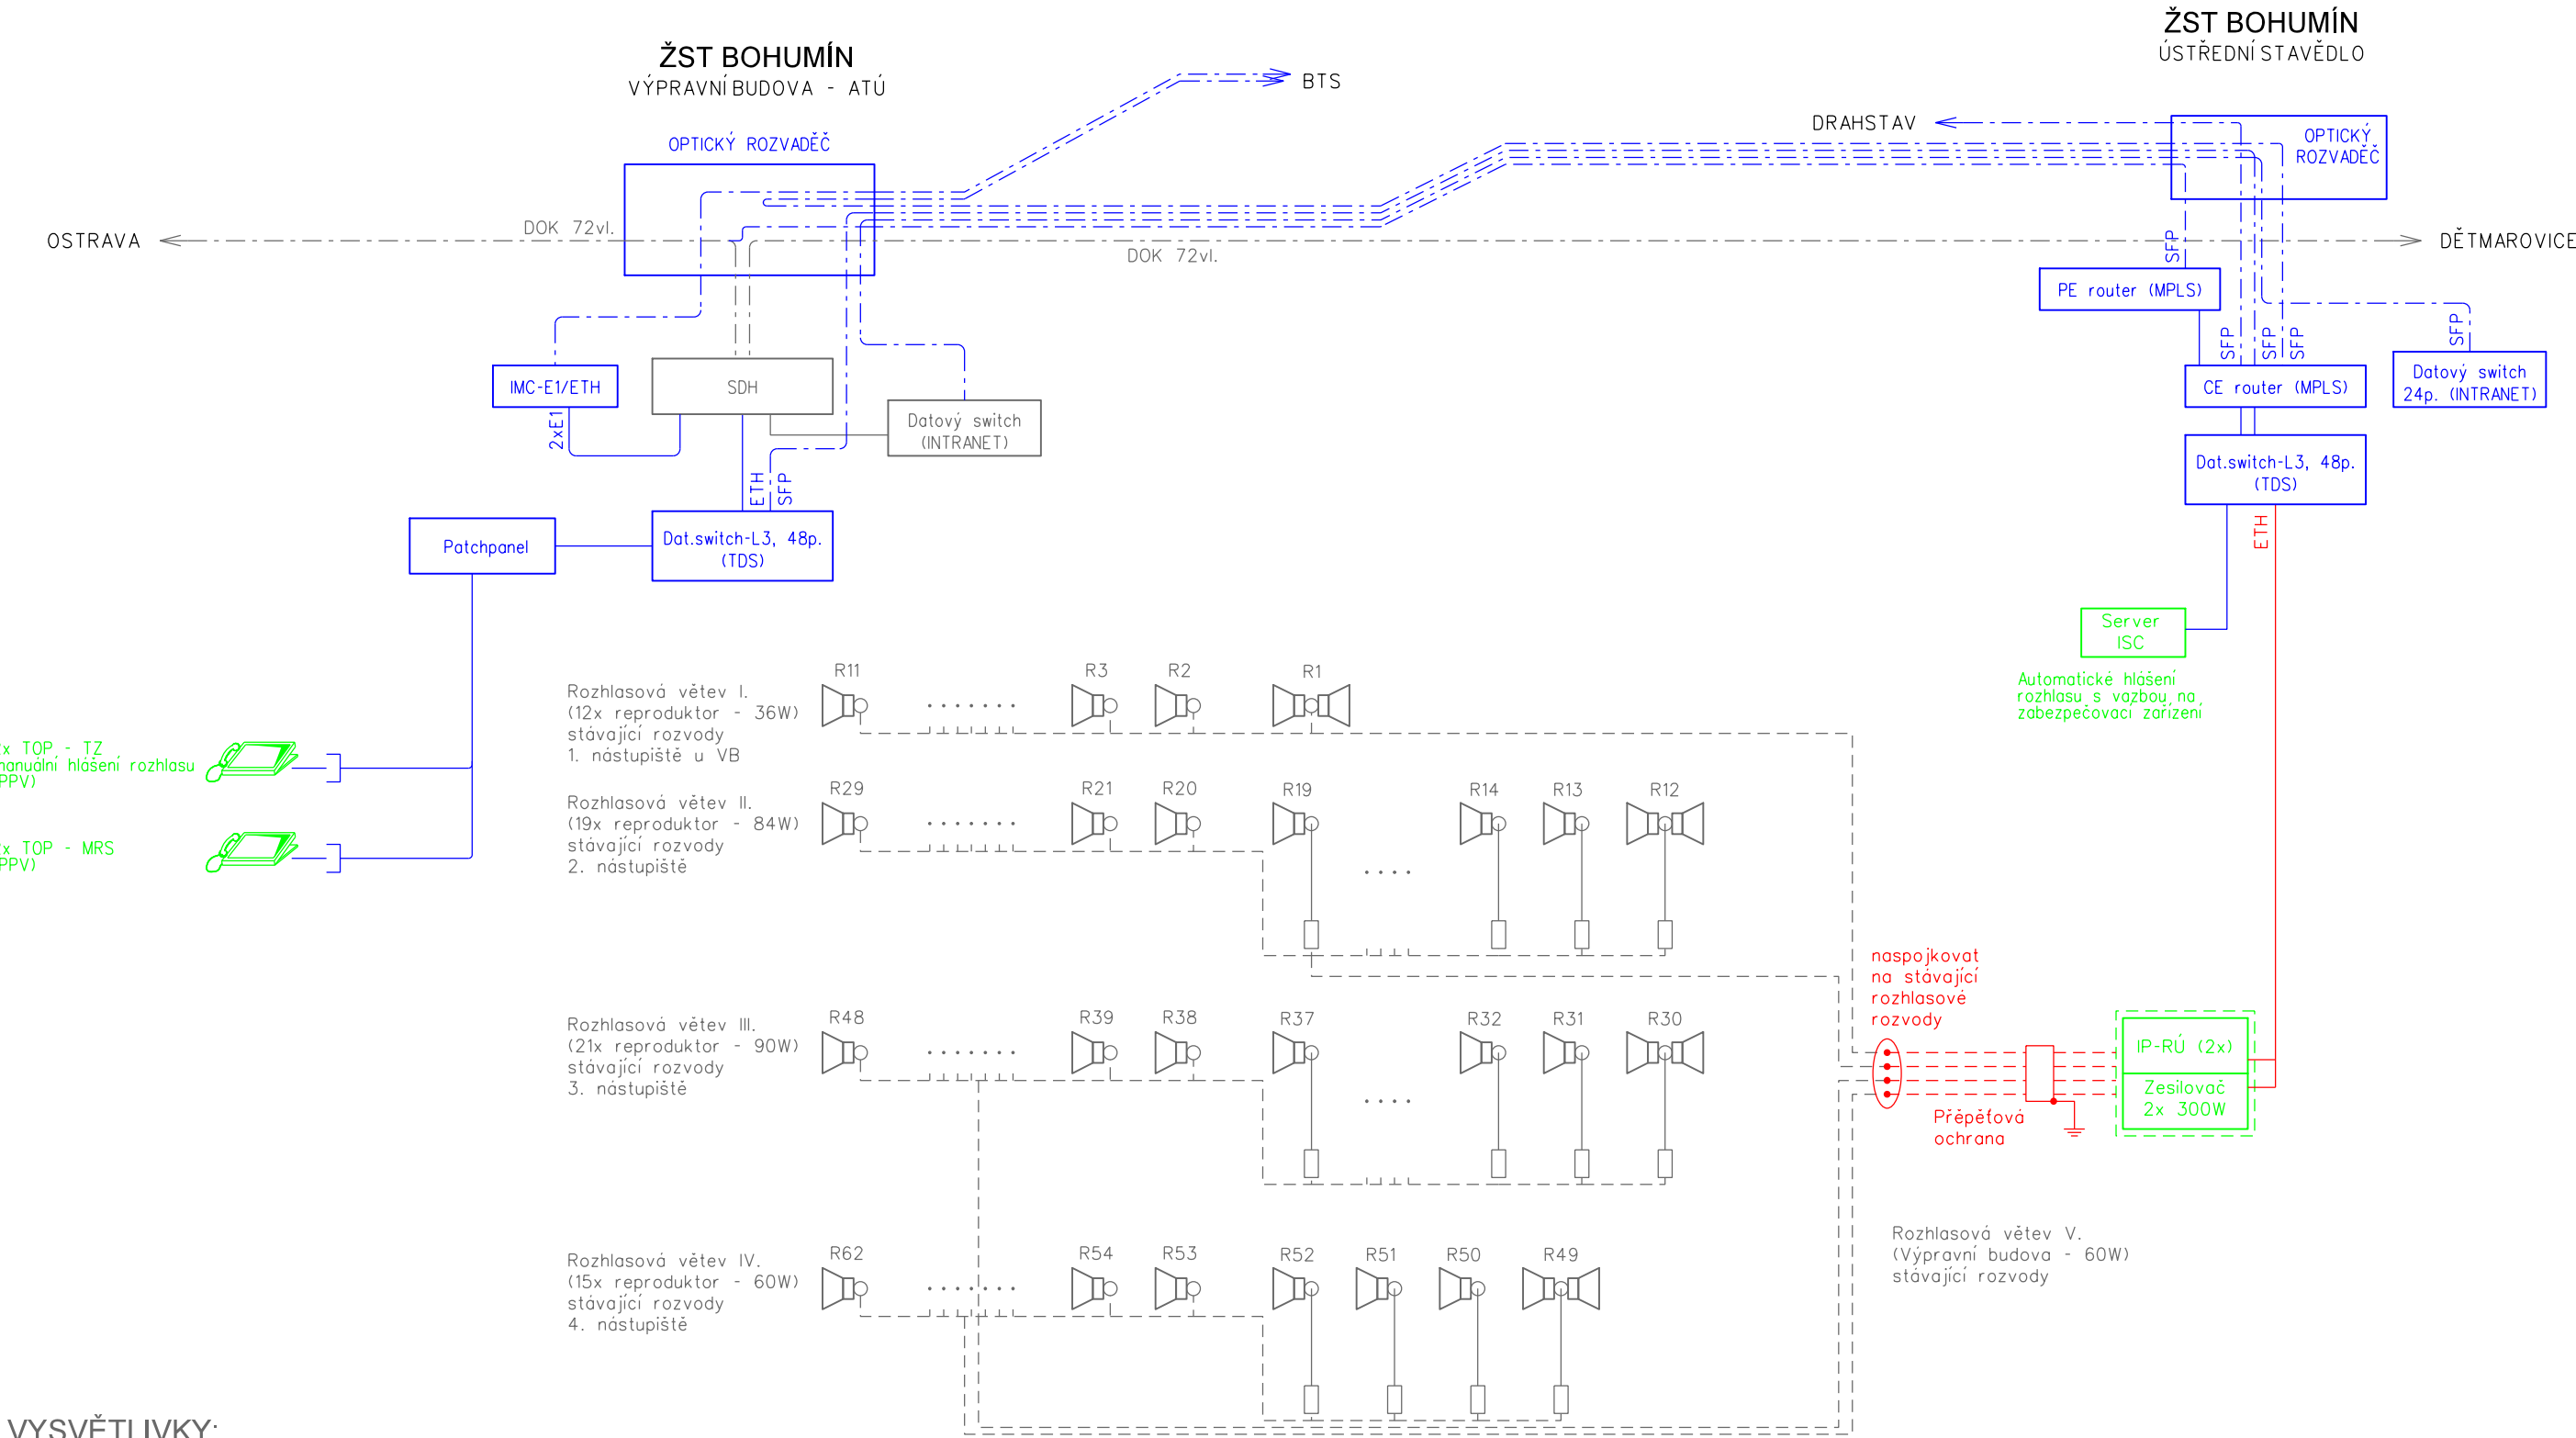

VYSVĚTLIVKY:

- Sdělovací zařízení budované v rámci této stavby a tohoto PS
- Sdělovací zařízení budované v rámci této stavby, v jiných PS
- Sdělovací zařízení stávající, v rámci této stavby přemísťované, upravované
- Zařízení a propojení stávající

VÝŠKOVÝ SYSTÉM Bpv SOUŘADNICOVÝ SYSTÉM S-JTSK

Číslo změny:	Obsah změny:	Datum změny:
01	-	-
02	-	-
03	-	-

Investor:	SŽDC, s.o. Dlážděná 1003/7, 110 00 Praha 1 tel.: +420 222 335 777 e-mail: szdc@szdc.cz
	

Generální projektant:	SUDOP PRAHA a.s. Olšanská 1a, 130 80 Praha 3 tel.: +420 267 094 111 e-mail: praha@sudop.cz	Hlavní inženýr projektu: ING. MARTIN RAIBR
		Garant profese: ING. MARTIN ŠTROF

Středisko: ELEKTROTECHNIKY, TRAKCE, SDĚLOVACÍ A ZABEZPEČOVACÍ TECHNIKY			
Vedoucí střediska:	Odpovědný projektant SO, IO, PS:	Vypracoval:	Kontroloval:
ING. MARTIN RAIBR	ING. MARTIN ŠTROF	ING. ONDŘEJ KRUPČKA	ING. OLDŘICH HORA

Název akce:	Číslo smlouvy:	
REKONSTRUKCE ZABEZPEČOVACÍHO ZAŘÍZENÍ V ŽST BOHUMÍN	17 034 208	
	Projektový stupeň:	
Část:	PD	
	Datum:	
	03/2017	
TECHNOLOGICKÁ ČÁST ŽELEZNIČNÍ SDĚLOVACÍ ZAŘÍZENÍ	Číslo části:	
	D.2	
Název přílohy:	Měřítko:	Počet formátů:
	-	3x A4
	Číslo přílohy:	
SCHÉMA ÚPRAVY ROZHLASOVÉHO ZAŘÍZENÍ	5	