


PŘEHLEDOVÉ SCHÉMA KAMEROVÉHO SYSTÉMU

REKONSTRUKCE ZABEZPEČOVACÍHO ZAŘÍZENÍ V ŽST BOHUMÍN

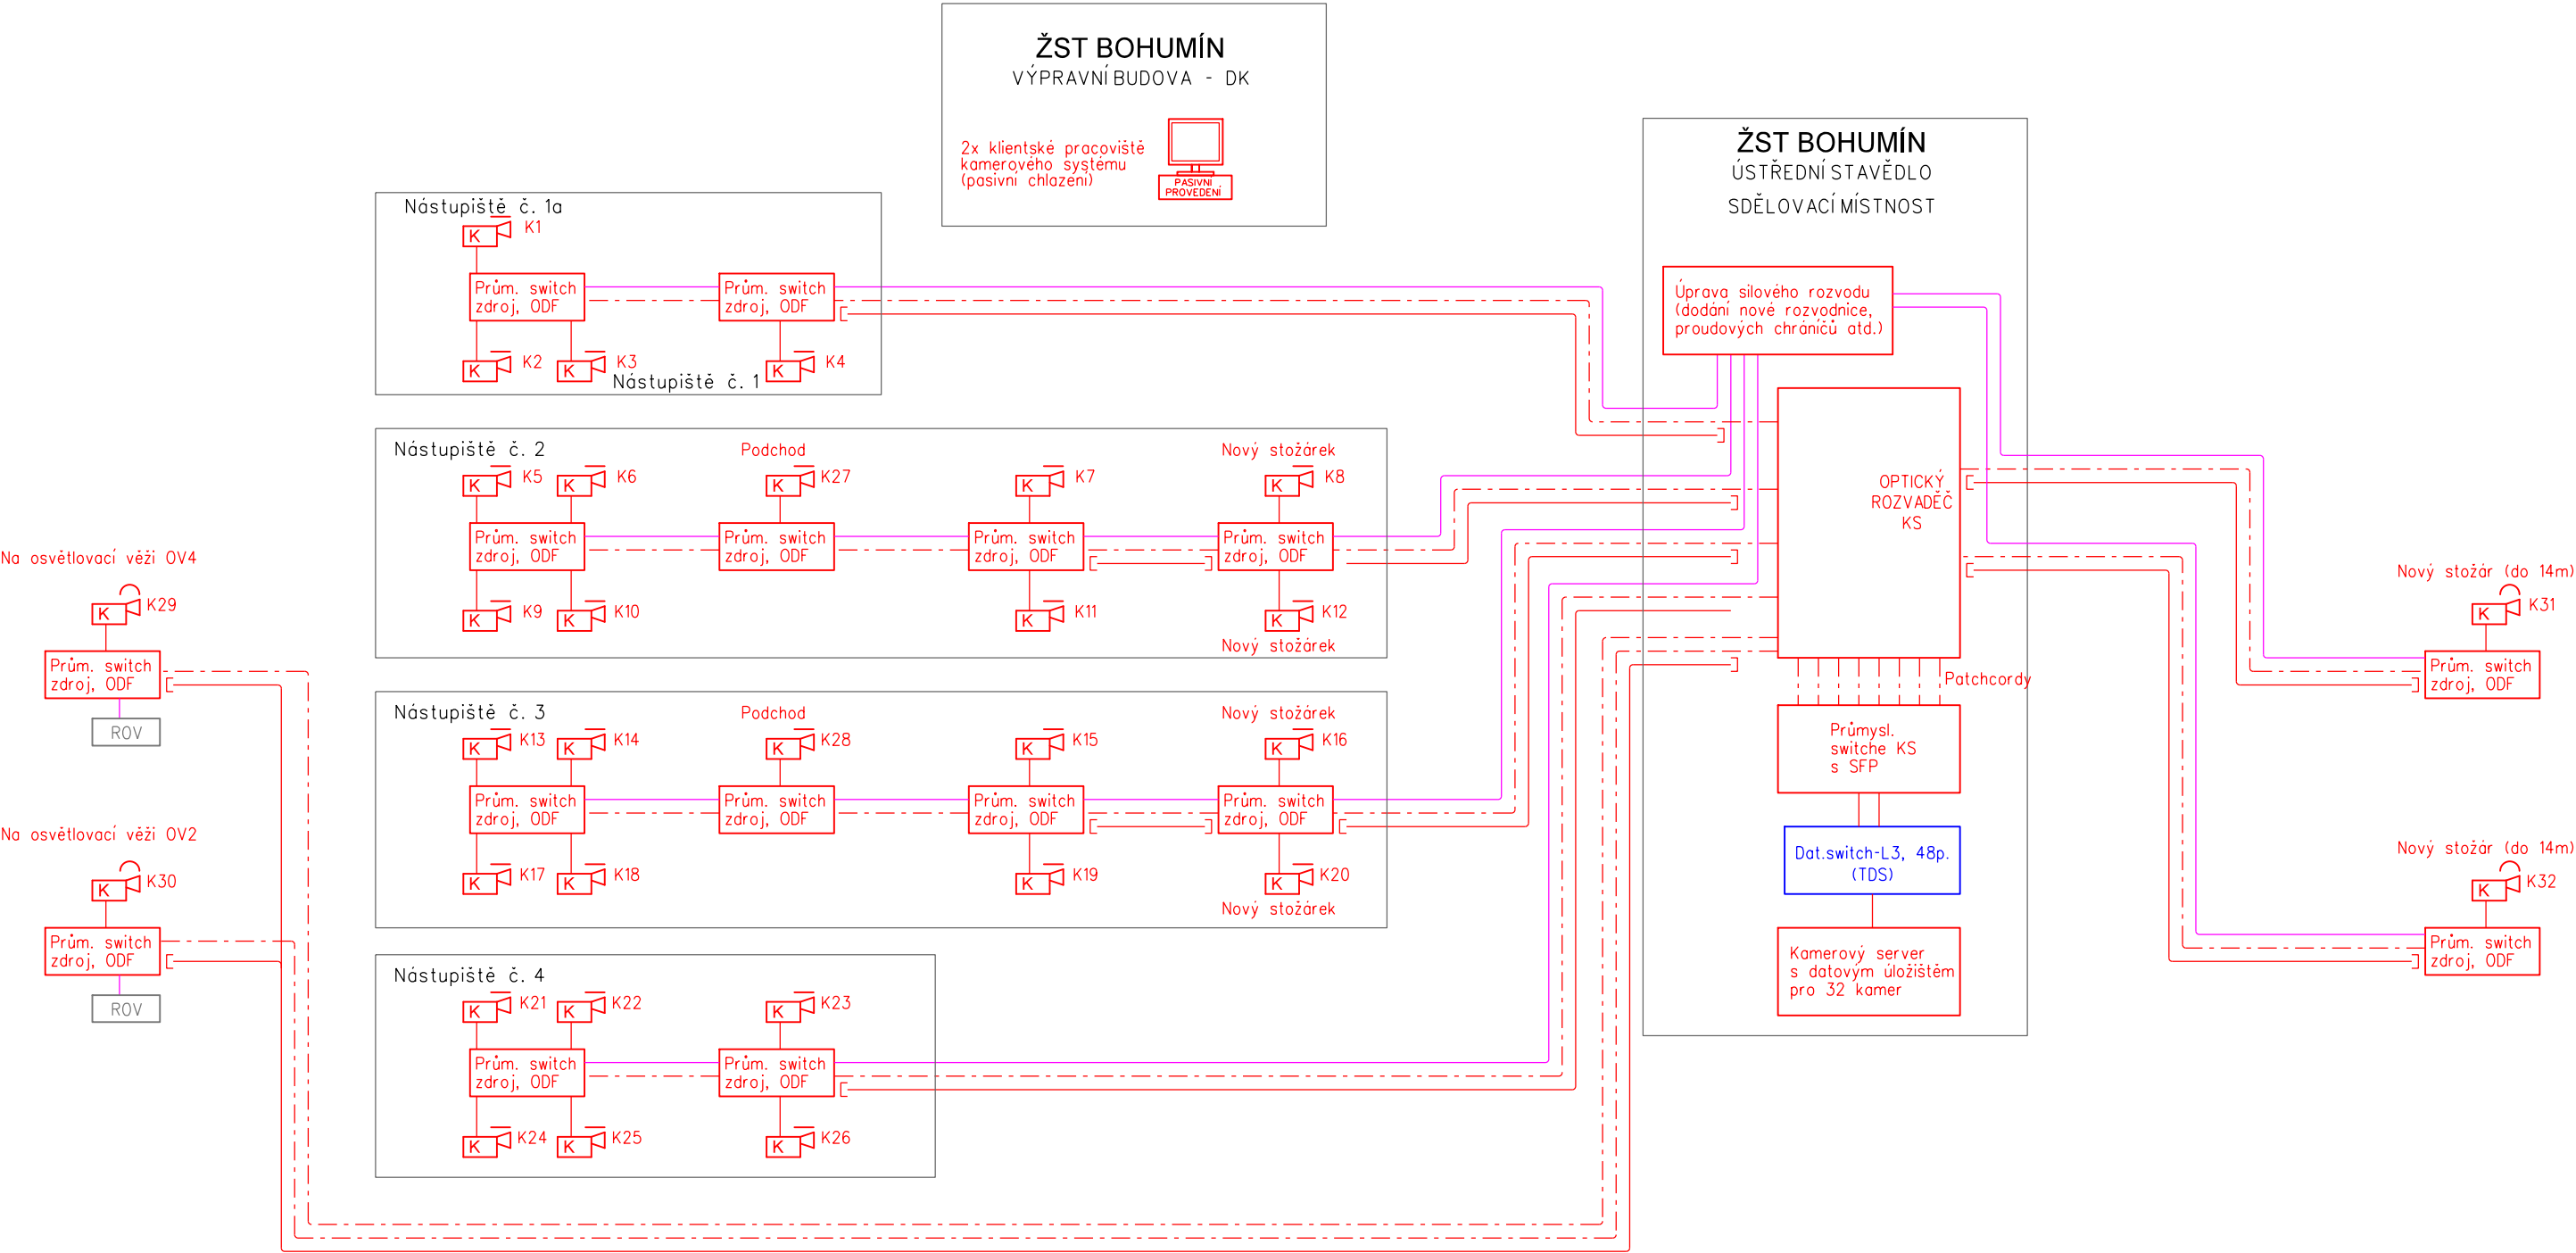

VYSVĚTLIVKY:

- Otočná IP kamera v antivandal krytu
- Pevná IP kamera v antivandal krytu
- HDPE chráničky pro kamerový systém
- MOK 6 vl.pro kamerový systém)
- Napájecí kabely v rámci tohoto PS (CYKY-J 3x4)
- Sdělovací zařízení budované v rámci této stavby a tohoto PS
- Sdělovací zařízení budované v rámci této stavby, v jiných PS
- Zařízení a propojení stávající

VÝŠKOVÝ SYSTÉM BpV SOUŘADNICOVÝ SYSTÉM S-JTSK

Číslo změny:	Obsah změny:	Datum změny:
01	-	-
02	-	-
03	-	-

Investor:	SŽDC, s.o. Dlážděná 1003/7, 110 00 Praha 1 tel.: +420 222 335 777 e-mail: szdc@szdc.cz
-----------	---

Generální projektant:	SUDOP PRAHA a.s. Olšanská 1a, 130 80 Praha 3 tel.: +420 267 094 111 e-mail: praha@sudop.cz	Hlavní inženýr projektu: ING. MARTIN RAIBR Garant profese: ING. MARTIN ŠTROF
-----------------------	---	---

Středisko: ELEKTROTECHNIKY, TRAKCE, SDĚLOVACÍ A ZABEZPEČOVACÍ TECHNIKY			
Vedoucí střediska: ING. MARTIN RAIBR	Odpovědný projektant SO, IO, PS: ING. MARTIN ŠTROF	Vypracoval: ING. ONDŘEJ KRUPČKA	Kontroloval: ING. OLDŘICH HORA

Název akce: REKONSTRUKCE ZABEZPEČOVACÍHO ZAŘÍZENÍ V ŽST BOHUMÍN	Číslo smlouvy: 17 034 208	
	Projektový stupeň: PD	
Část: TECHNOLOGICKÁ ČÁST ŽELEZNIČNÍ SDĚLOVACÍ ZAŘÍZENÍ	Datum: 03/2017	
	Číslo části: D.2	
Název přílohy: PŘEHLEDOVÉ SCHÉMA KAMEROVÉHO SYSTÉMU	Měřítko: -	Počet formátů: 3x A4
	Číslo přílohy: 7	