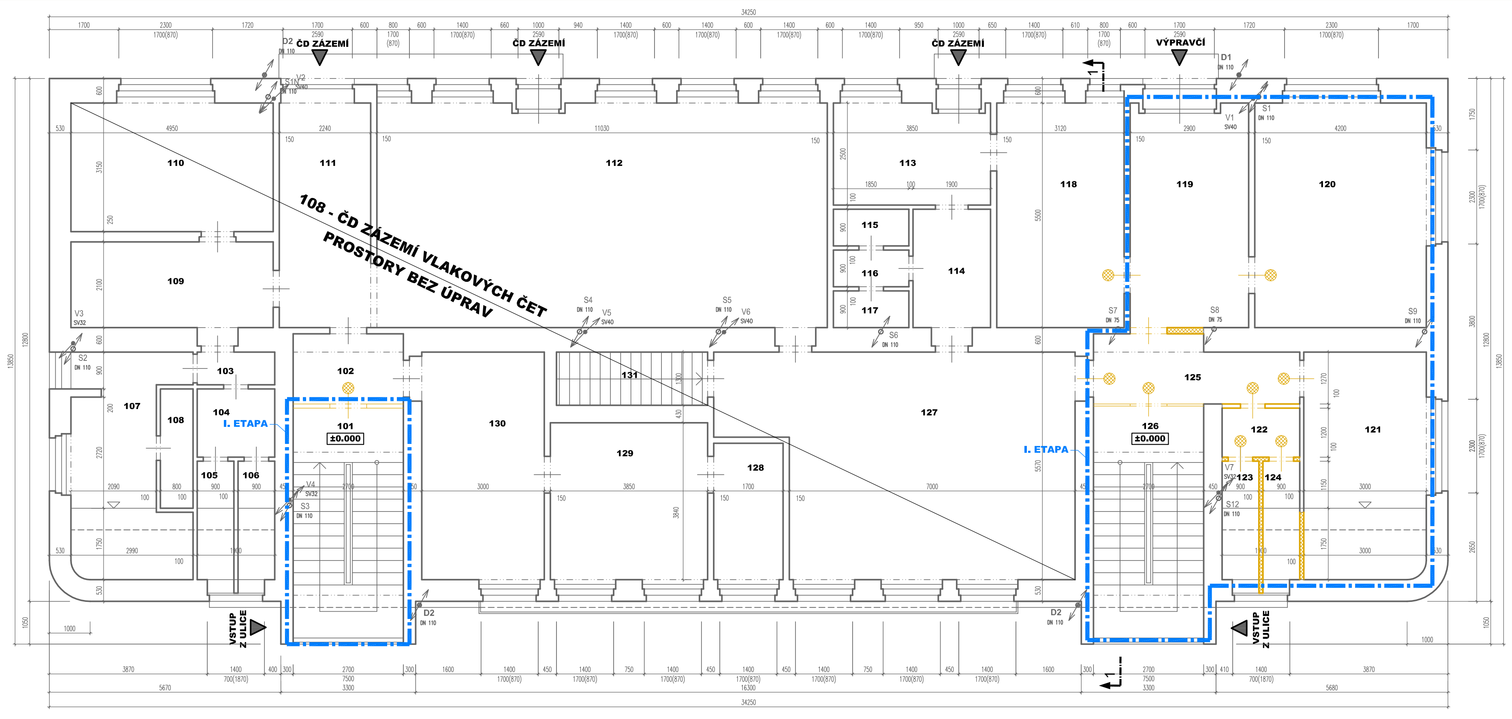

TABULKA MÍSTNOSTÍ

Č.M.	NÁZEV MÍSTNOSTI	PLOCHA [m2]	POZNÁMKY
101	SCHODIŠTĚ	14.0	
102	PŘEDSÍŇ	4.6	
103	PŘEDSÍŇ	1.8	
104	PŘEDSÍŇ	3.2	
105	WC MUŽI	2.6	
106	WC MUŽI	2.6	
107	PŘEDSÍŇ	13.6	
108	SPRCHY	2.3	
109	CHODBA	10.8	
110	DENNÍ MÍSTNOST	15.4	
111	CHODBA	12.3	
112	ŠATNA	62.7	
113	DENNÍ MÍSTNOST	11.2	
114	PŘEDSÍŇ	4.7	
115	SPRCHY	1.8	
116	PŘEDSÍŇ	1.8	
117	WC ŽENY	1.2	
118	ŠATNA	16.8	
119	CHODBA	16.2	
120	KANCELÁŘ	23.5	
121	KANCELÁŘ	16.7	
122	PŘEDSÍŇ	2.3	
123	SPRCHY	2.6	
124	WC	2.6	
125	CHODBA	7.2	
126	SCHODIŠTĚ	14.0	
127	ŠATNA	38.5	
128	KANCELÁŘ	6.0	
129	KANCELÁŘ	14.8	
130	KANCELÁŘ	15.9	
131	SCHODIŠTĚ	7.6	
CELKEM		351.3	

LEGENDA MATERIÁLŮ:

STÁVAJÍCÍ ZDIVO, STÁVAJÍCÍ KONSTRUKCE

BOURANÉ ZDIVO, BOURANÉ KONSTRUKCE

PŘEDPOKLÁDANÝ ROZSAH PRACÍ:

DEMONTÁŽE:
- VÝPLNĚ OTVORŮ v.z. ZÁRUBNÍ V INTERIÉRU
- ZAŘIZOVACÍ PŘEDMĚTY, VESTAVĚNÝ NÁBYTEK
- ROZVODY JEDNOTLIVÝCH PROFESÍ – ÚT, EL, VZD, ZTI

BOURACÍ PRÁCE:
- ODSTRANĚNÍ ZDĚNÝCH PŘÍČEK, ROZSAH DLE VÝKRESOVÉ ČÁSTI
- VYBOURÁNÍ OTVORŮ VE SVISLÝCH NOSNÝCH KONSTR., ROZSAH DLE VÝKR. ČÁSTI
- ODSTRANĚNÍ NÁŠLAPNÝCH VRSTEV PODLAH / PODLAHOVÉHO SOUVRSTVÍ
- ODSTRANĚNÍ KERAMICKÝCH OBKLADŮ STĚN
- ODSTRANĚNÍ MALEB A ŠTUKOVÝCH VRSTEV OMÍTEK (LOKÁLNĚ I JÁDROVÉ VRSTVY OMÍTKY–DLE POTŘEBY)
- ODSTRANĚNÍ PODHLEDŮ
- PROVEDENÍ DRÁŽEK A PROSTUPŮ PRO NOVÉ ROZVODY EL., VZD., ZTI, ÚT

POZNÁMKY:

- KÓTOVÁNO V MILIMETRECH !!!
- VEŠKERÉ ROZMĚRY JE NUTNO PŘED VÝROBOU OVĚŘIT NA STAVBĚ!!!
- BOURACÍ PRÁCE BUDOU PROVÁDĚNY VŽDY AŽ PO ZAJIŠTĚNÍ STABILITY NAVAZUJÍCÍCH NOSNÝCH KONSTRUKCÍ A PŘI ZACHOVÁNÍ VŠECH OPATŘENÍ ZAJIŠŤUJÍCÍCH BEZPEČNOST A OCHRANU ZDRAVÍ PŘI PRÁCI.
- BOURACÍ PRÁCE PROVÁDĚJTE NANEJVÝŠ ŠETRNĚ KE STÁVAJÍCÍ KONSTRUKCI, PRO BOURÁNÍ POUŽÍVEJTE MODERNÍ TECHNOLOGIE VRTÁNÍ, ŘEZÁNÍ A FRÉZOVÁNÍ.
- PŘED ZAHÁJENÍM BOURACÍCH PRACÍ JE NUTNÉ ZAJISTIT ODPOJENÍ OBJEKTU OD INŽENÝRSKÝCH SÍTÍ V MÍSTECH PROVÁDĚNÝCH PRAC!!!
- PŘI PROVÁDĚNÍ JE NUTNÉ DODRŽOVAT AKTUÁLNÍ PŘEDPISY, TÝKAJÍCÍ SE BEZPEČNOSTI PRÁCE A TECHNICKÝCH ZAŘÍZENÍ A ZAJISTIT BEZPEČNOST A OCHRANU ZDRAVÍ OSOB NA STAVENIŠTI.
- PŘI REALIZACI POSTUPUJTE V SOULADU S TECHNOLOGICKÝMI SMĚRNICEMI A POSTUPY VÝROBCŮ A DODRŽUJTE TECHNICKÉ NORMY.
- VZHLEDEM K ROZSAHU REKONSTRUKCE, PROVEDL PROJEKTANT DOSTUPNOU PROHLÍDKU STÁVAJÍCÍHO STAVU BUDOVY A ZJEVNÝCH SÍTÍ. PŘES TUTO PROHLÍDKU A VZHLEDEM K CHARAKTERU STAVBY (REKONSTRUKCE) SI AUTOŘI PROJEKTU UVĚDOMUJÍ MOŽNÉ NEPŘEDPOKLADATELNÉ KOLIZE NAVRHOVANÉHO STAVU S DOSUD NEZNÁMÝMI SKUTEČNOSTMI. POKUD TAKOVÉTO SKUTEČNOSTI NASTANOU, BUDOU ŘEŠENY V RÁMCI AUTORSKÉHO DOZORU VE SPOLUPRÁCI SE ZHOTOVITELEM A TÍM AUTOŘI PROJEKTU SI DÁLE VYMÍŇUJÍ MOŽNÉ ZMĚNY PROJEKTU VYVOLANÉ ZVYKLOSTMI DODAVATELE A VÝSLEDKY STAVEBNĚ-TECHNICKÝCH PRŮZKUMŮ.
- NEDÍLNOU SOUČÁSTÍ PROJEKTOVÉ DOKUMENTACE JE I TECHNICKÁ ZPRÁVA!!!
- PROJEKT JE ZPRACOVÁN NA ZÁKLADĚ POŽADAVKŮ OBJEDNATELE A INVESTORA, PLATNÝCH PŘEDPISŮ A TECHNICKÝCH NOREM.
- ZÁVĚSY A PROSTUPY PRO INŽENÝRSKÉ SÍTĚ PROVĚŘTE V TRASÁCH DLE POŽADAVKŮ PROFESÍ, ALE S OHLEDEM NA STATICKÝ SYSTÉM OBJEKTU.
- SOUČÁSTÍ PROJEKTU JE I ZPRÁVA POŽÁRNÍ OCHRANY A TECHNICKÁ ZPRÁVA.
- VEŠKERÉ ZMĚNY OPROTI PROJEKTU MUSÍ BÝT ODSOUHLASENY PROJEKTANTEM A INVESTOREM A POTVRZENY ZÁPISEM DO STAVEBNÍHO DENÍKU.

stavebník:
SPRÁVA ŽELEZNIC
STÁTNÍ ORGANIZACE
Dlážděná 1003/7, 110 00 Praha 1

název akce:
DISLOKACE SLOŽEK SŽ, s.o. DO ADMINISTRATIVNÍ BUDOVY č.p.573, ŽELEZNIČNÍ STANICE KOLÍN
DISPOZIČNÍ A STAVEBNÍ ÚPRAVY OBJEKTU

místo stavby: KOLÍN, K.Ú. KOLÍN

stupeň dokumentace: DOKUMENTACE PRO STAVEBNÍ ŘÍZENÍ

číslo poré:

generální projektant: ANTA–AG SPOL. S R.O. Štefánikovo nám. 779/6, LIBEREC 1, 460 01 TEL.:485103798, e–mail:balatka@anta–ag.cz

hlavní inženýr projektu: Ing. JAROSLAV BALATKA

zodpovědný projektant: Ing. MICHAL PROKOP

projektant profese/části: ANTA–AG SPOL. S R.O. Štefánikovo nám. 779/6, LIBEREC 1, 460 01 TEL.:485103798, e–mail:balatka@anta–ag.cz

zodpovědný projektant: Ing. MICHAL PROKOP

vypracoval: Ing. MICHAL PROKOP

objekt: .

formát: 5xA4

zakázkové číslo: Ba 07256

část dokumentace: STAVEBNÍ ŘEŠENÍ

datum: 02/2020

měřítko: 1:75

výkres (dokument): **PŮDORYS 1.NP**
STÁVAJÍCÍ STAV, BOURACÍ PRÁCE

revize:

č.výkresu: **D.S.2**