
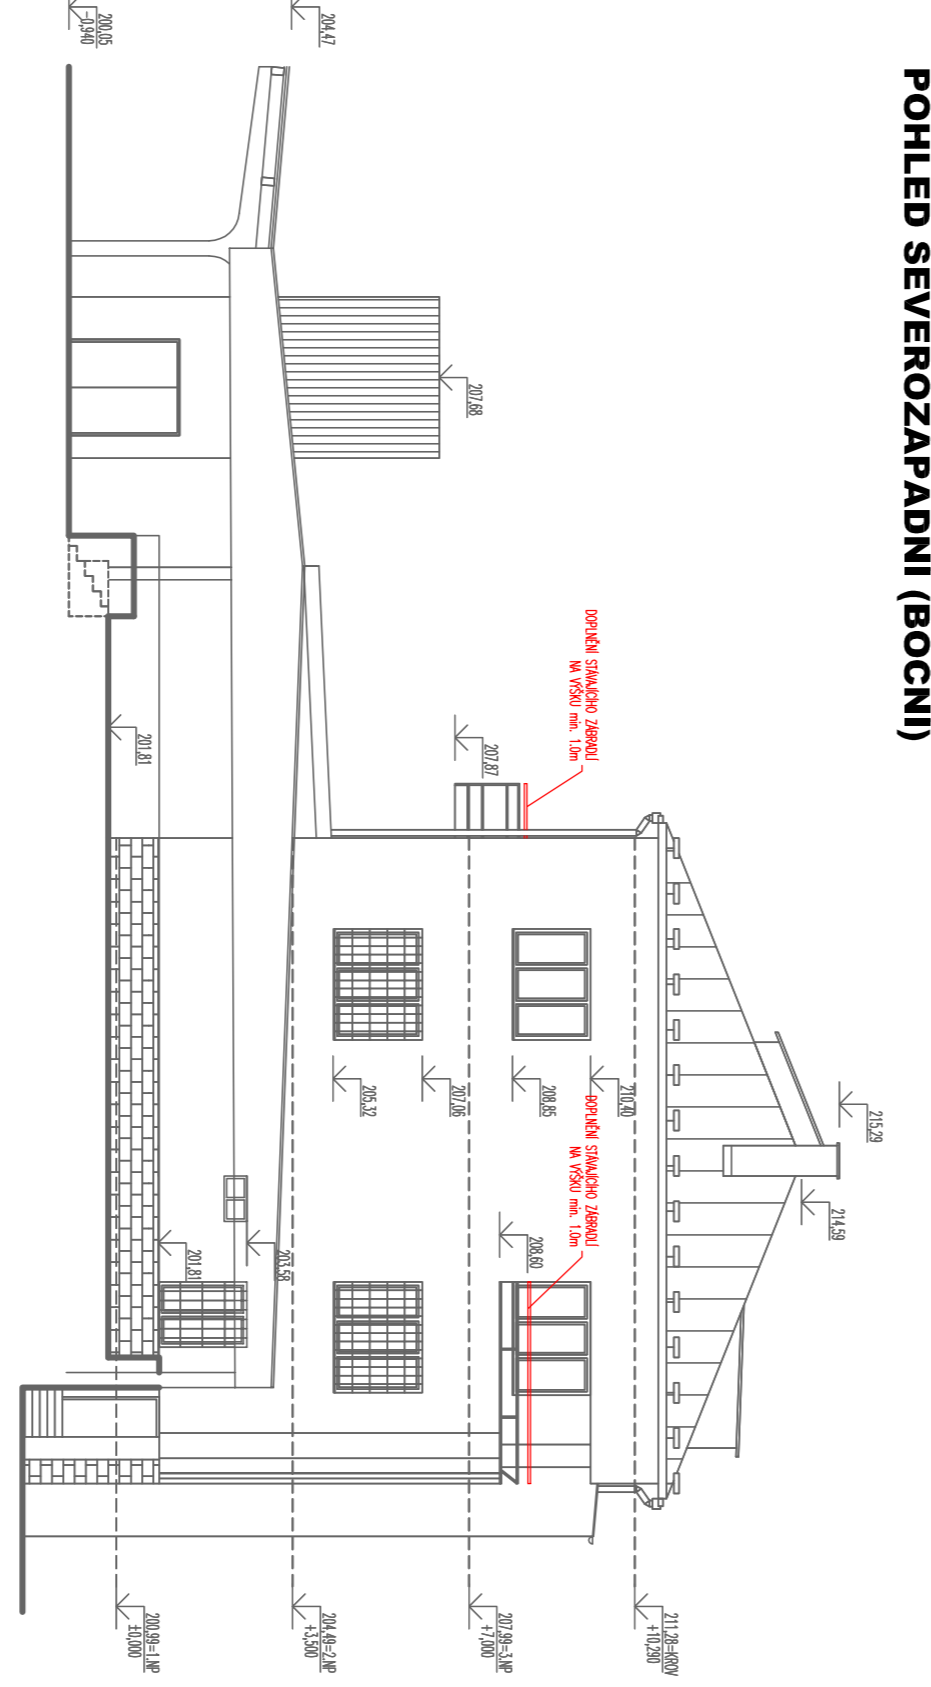



- LEGENDA MATERIÁLŮ:
- STÁVAJÍCÍ ZDNO, STÁVAJÍCÍ KONSTRUKCE
 - NOVÉ KONSTRUKCE
 - NOVÉ ZDNO – ODČLENĚNÍ DLE SM.

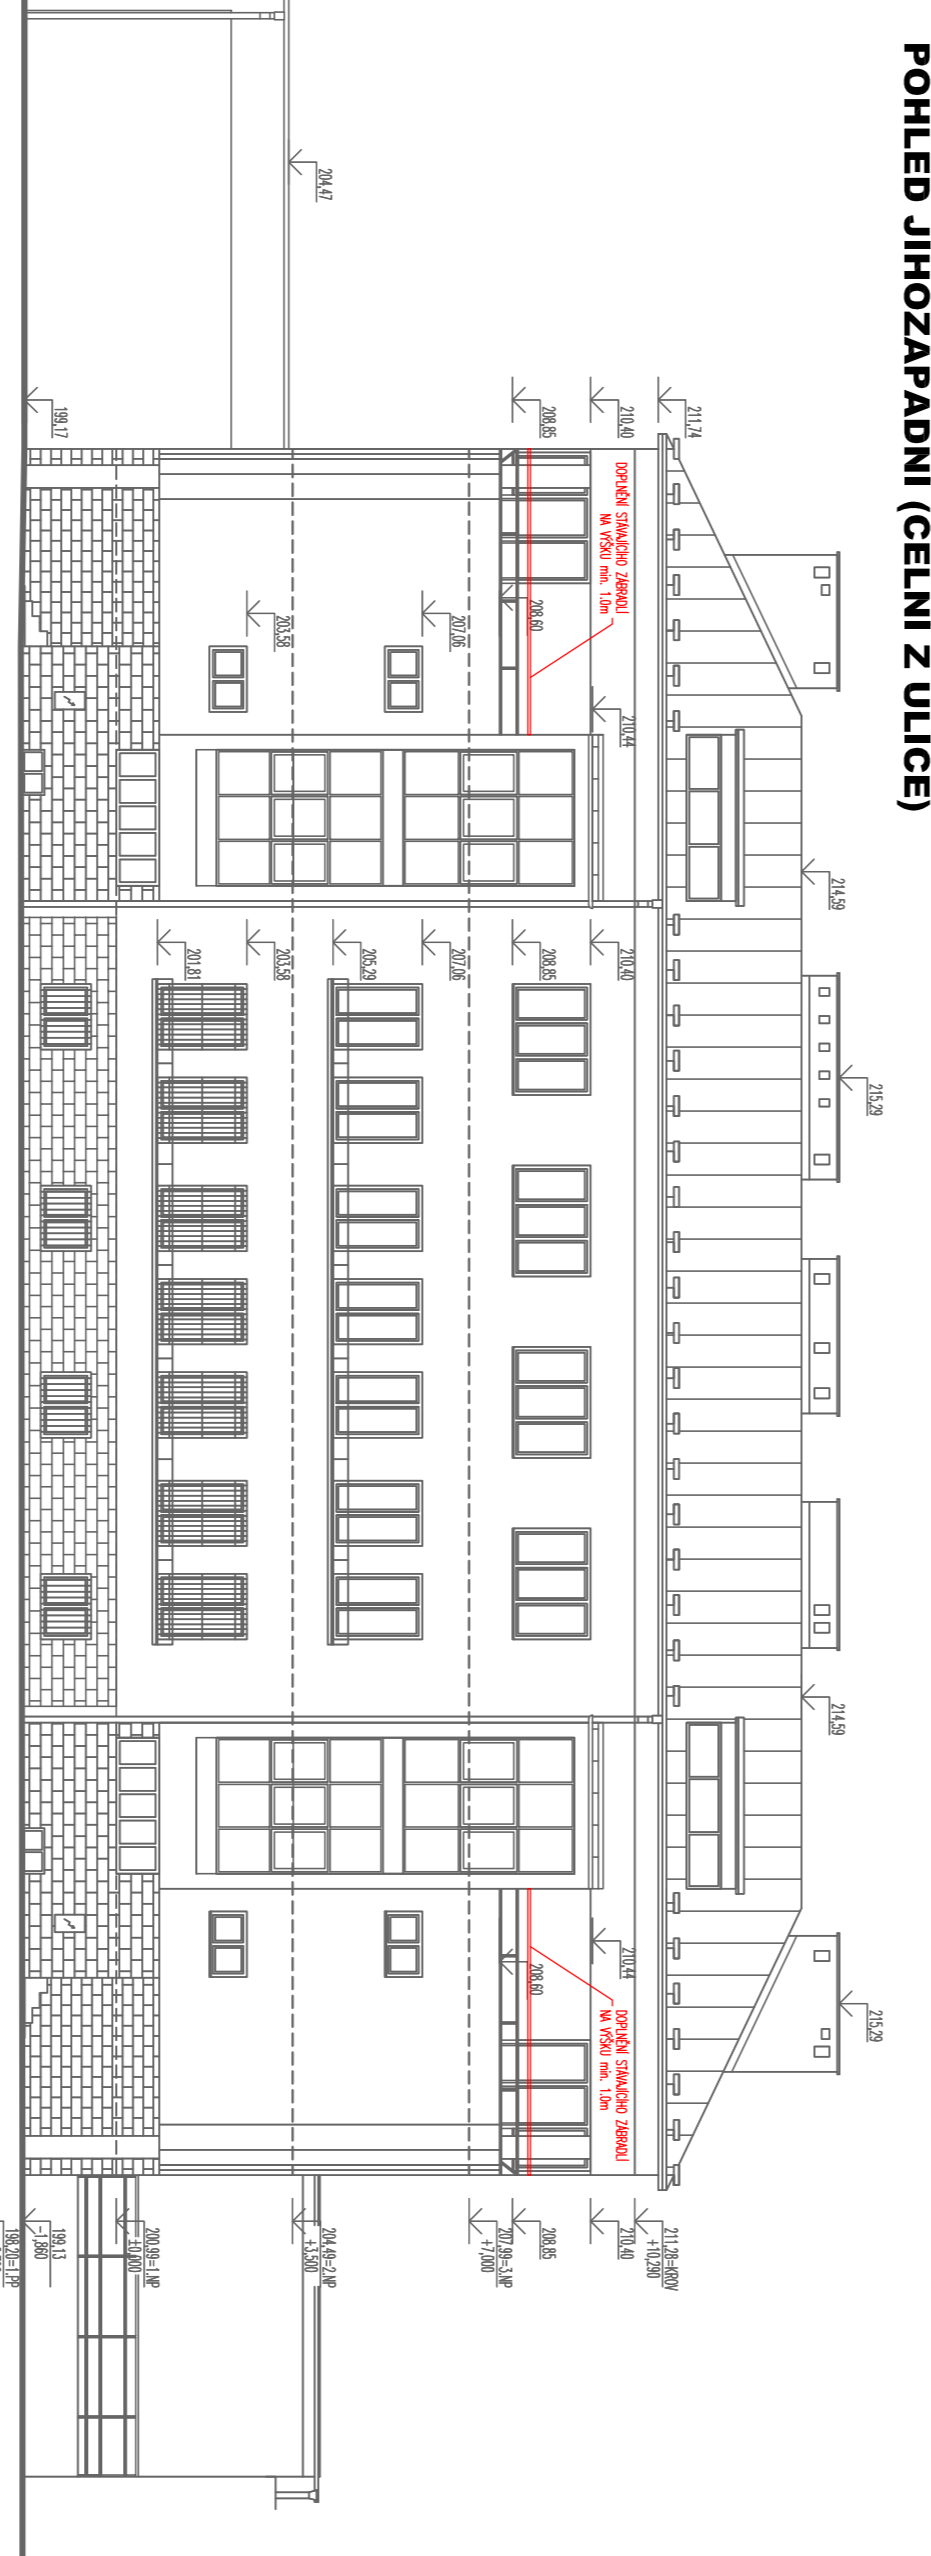

stavebník: SPRÁVA ŽELEZNIC STÁTNÍ ORGANIZACE Dlážděná 1003/7, 110 00 Praha 1		 SPRÁVA ŽELEZNIC
ředitel díly: DISLOKACE SLOŽEK SZ, s.o. DO ADMINISTRATIVNÍ BUDOVY č.p.573, ŽELEZNIČNÍ STANICE KOLÍN DISPOZIČNÍ A STAVEBNÍ ÚPRAVY OBJEKTU		
státní dokumentace: DOKUMENTACE PRO STAVEBNÍ ŘÍZENÍ		číslo státní: KOLÍN K.Ú. KOLÍN

generální projektant:		ANTA-AG SPOL. S R.O. Štefánikovo nám. 779/6, LIBEREC 1, 460 01 TEL.:485103798, e-mail:bolibolko@anta-ag.cz	
hlavní inženýr projektu:		Ing. JAROSLAV BALATKA	
projektant průřezů/části:		ANTA-AG SPOL. S R.O. Štefánikovo nám. 779/6, LIBEREC 1, 460 01 TEL.:485103798, e-mail:bolibolko@anta-ag.cz	
zodpovědný projektant:		Ing. MICHAL PROKOP	
objekt:		formát:	
část dokumentace:		zadávací číslo:	
STAVEBNÍ ŘEŠENÍ		datum:	
výřez (dokument):		mřížka:	
POHLEDY		revize:	
		číslo projektu:	
		D.S.10	