


PROPUSTEK V ev. km 17,720, TÚ 1181


VÝKRES TVARU TROUBY M 1:20


POHLED


FLEXIBILNÍ OCELOVÁ TROUBA HEL-COR S DOPLNKOVOU ANTIKOROZNÍ ÚPRAVOU TRENCHCOAT
ø 1000 MM, RÝHOVÁNÍ 68 x 13 mm, TL. PLECHU 2 mm

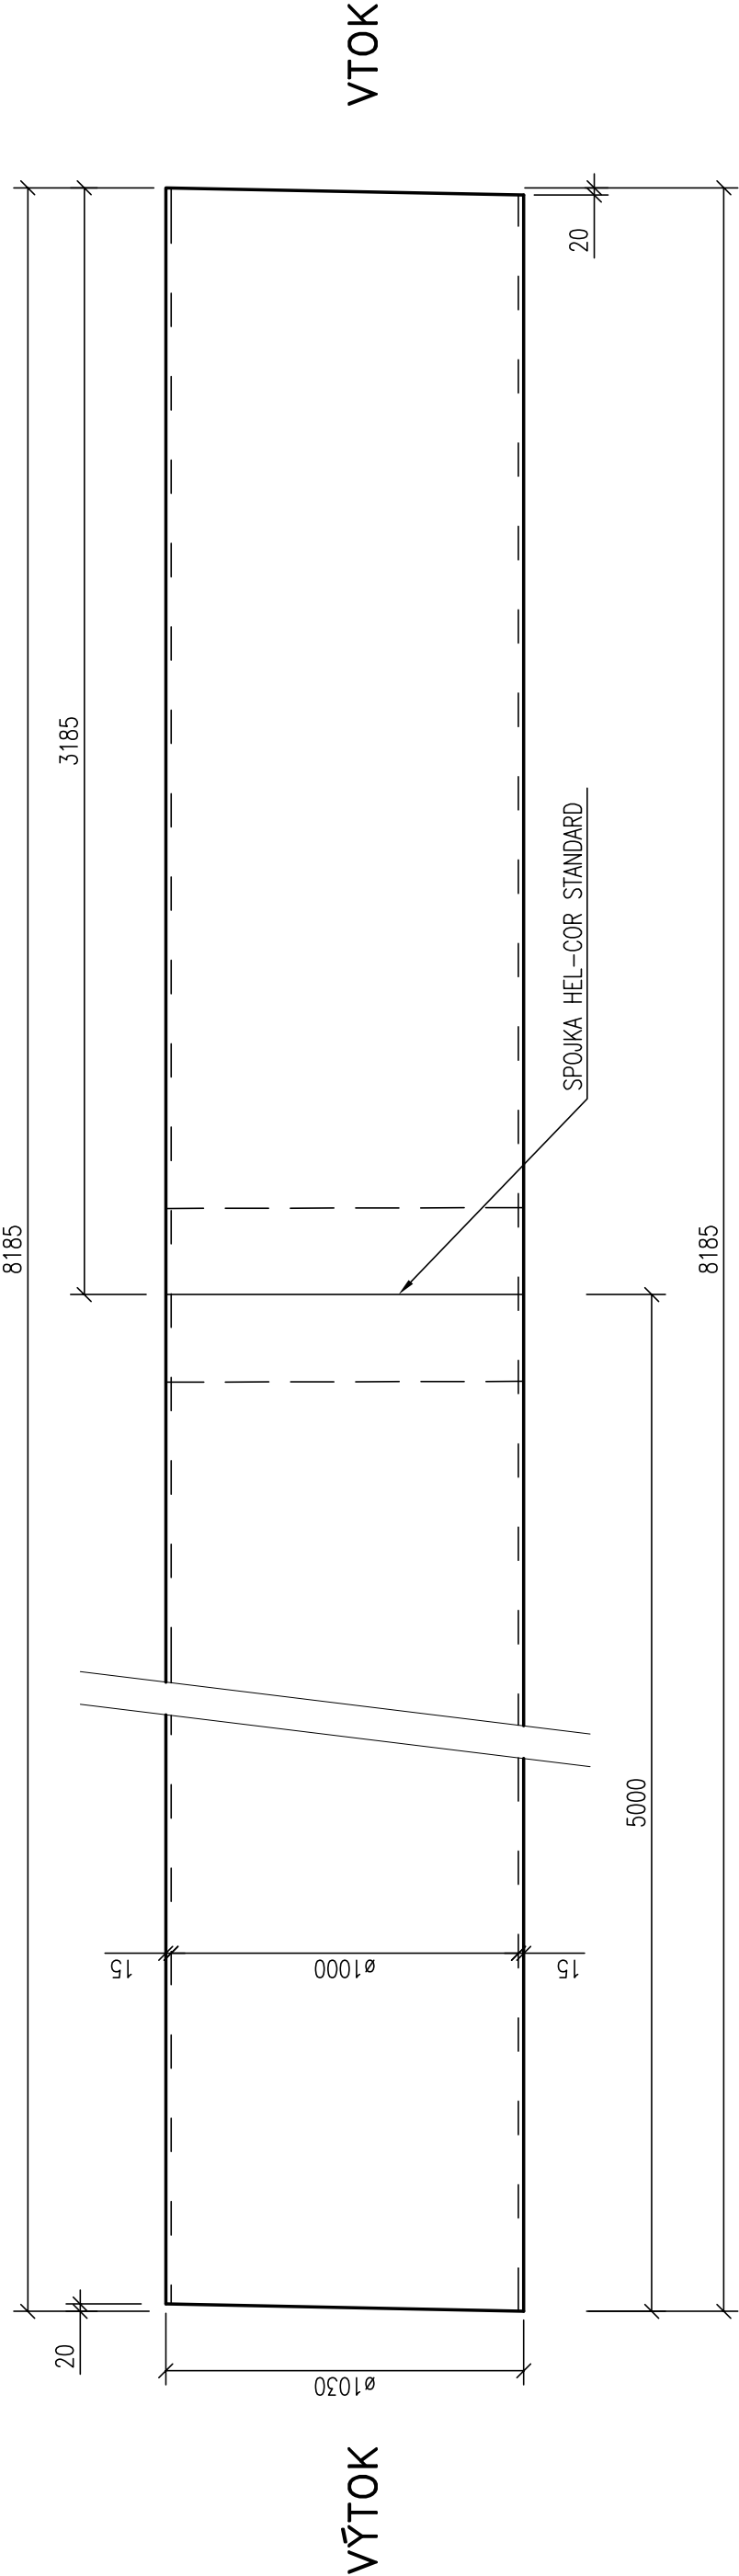

PŮDORYS

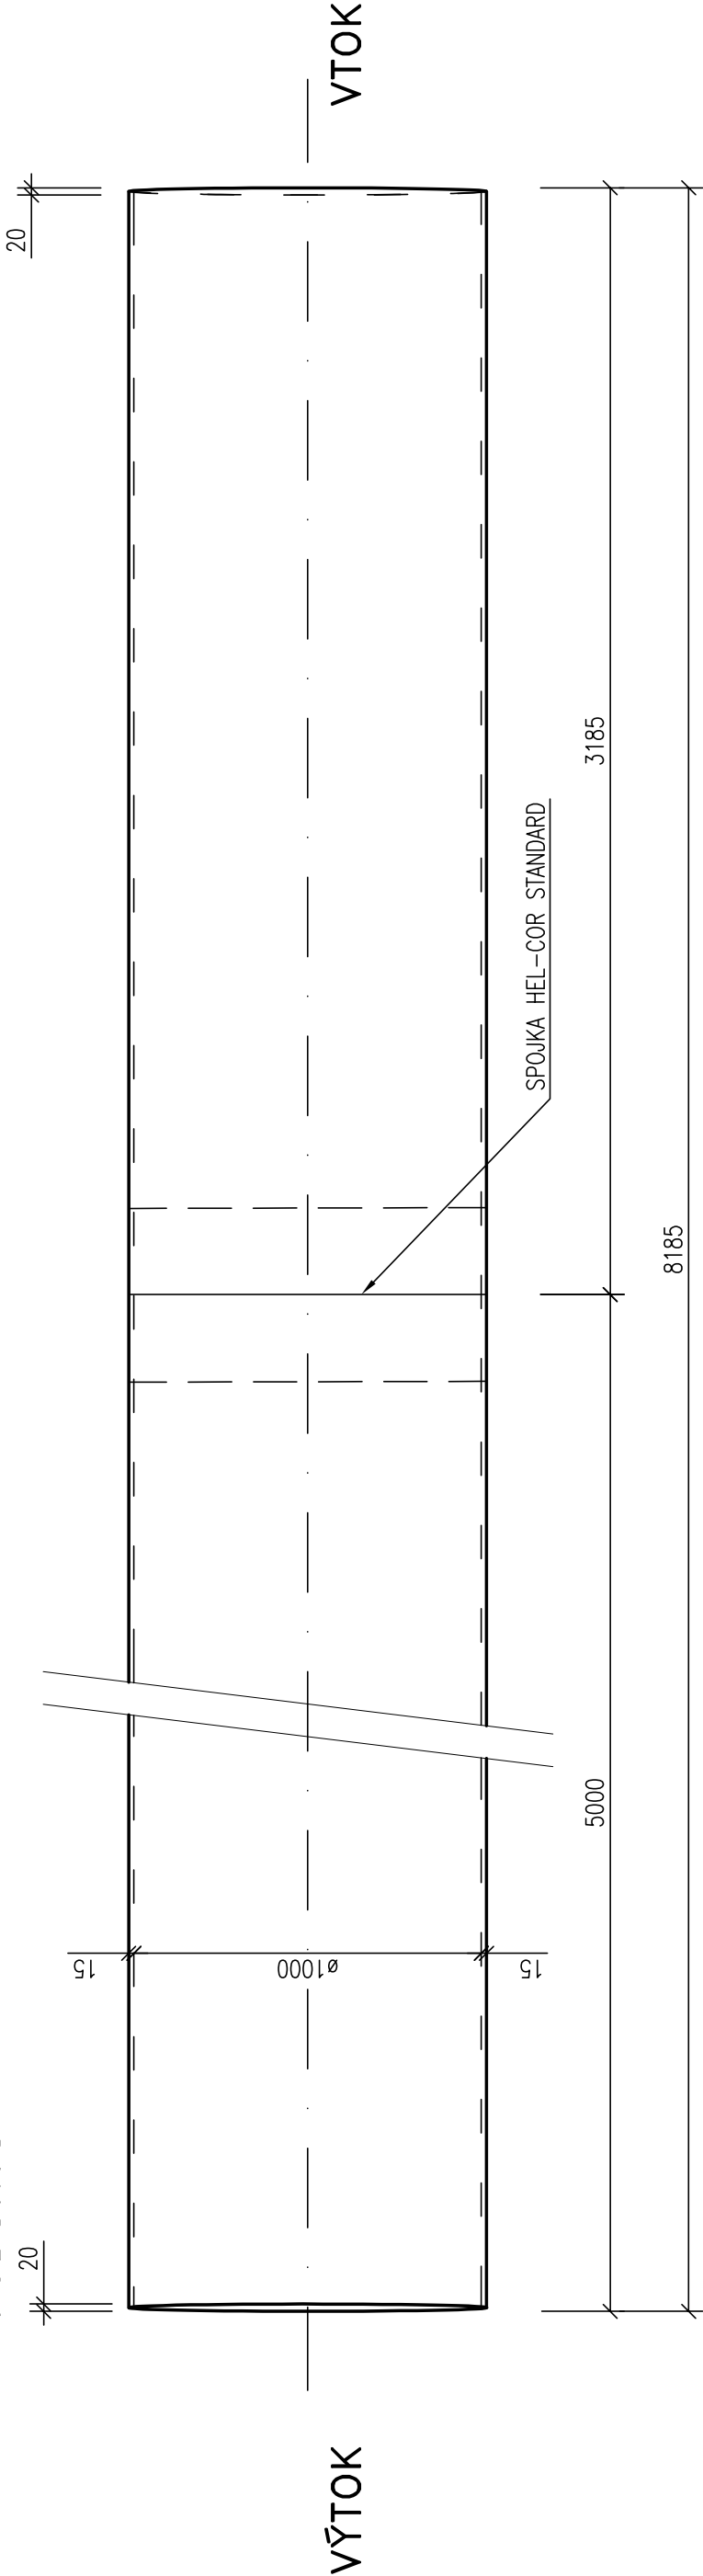

<div><div>SPOL. S R. O. s r.o.</div></div>		<div>Žukovova 79/60, 400 03 Ústí nad Labem projekce@progi.cz Tel: 411 198 004</div>	
Číslo projektu:		37/2018	
Datum:		01/2019	
Stupeň:		P	
Měřítko:		1 : 20	
Část:		Číslo výkresu: 11	

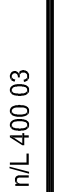Odpovědný projektant:	Ing. Miroslav Novák	
Vypracoval:	Milada Trounčarová	
Kontroloval:	Ing. Miroslav Novák	
Objednatel:	Správa železniční dopravní cesty, státní organizace OR Ústí nad Labem, Železničářská 1386/31, Ústí n/L 400 03	
Stavba:		
Příprava a zpracování projektů staveb pro SMT na rok 2019 OBJEKT 2		
Projekt stavby na opravu propustku v ev. km 17,720 TÚ č. 1181 Rumburk - Sebnitz (DBAG)		
VÝKRES TVARU TROUBY		

Příprava a zpracování projektů staveb pro SMT na rok 2019
OBJEKT 2
Projekt stavby na opravu propustku v ev. km 17,720
TÚ č. 1181 Rumburk - Sebnitz (DBAG)

VÝKRES TVARU TROUBY