



PROPUSTEK V ev. km 17,720, TÚ 1181

NOVÝ STAV – PŘÍČNÝ ŘEZ M 1:50

POZNÁMKA
V OBLASTI PROPUSTKU SE VYSKYTLIJ KABELY VE SPRÁVĚ ČO –
TELEMATIKA, V SITUACI ZAKRESLENO DLE PODKLADŮ. SPRÁVCE.
INŽ. SÍTĚ A ZAŘÍZENÍ V PROSTORU STAVBY MUSÍ BÝT PŘED ZAHÁJENÍM STAVEBNÍ ČINNOSTI
VYTŘEČENÝ A ZABEZPEČENÝ ZA ÚČASTI JEJICH SPRÁVCE.
STÁVAJÍCÍ STAV BYL ZAKRESLEN NA ZÁKLADĚ GEODETICKÉHO ZAMĚŘENÍ BEZ
DOSTUPNÉ ARCHIVNÍ DOKUMENTACE.
ROZMĚRY SKRYTÝCH TVARŮ SPODNÍ STAVBY NEMUSÍ BÝT SHODNÉ S VÝKRESEM.

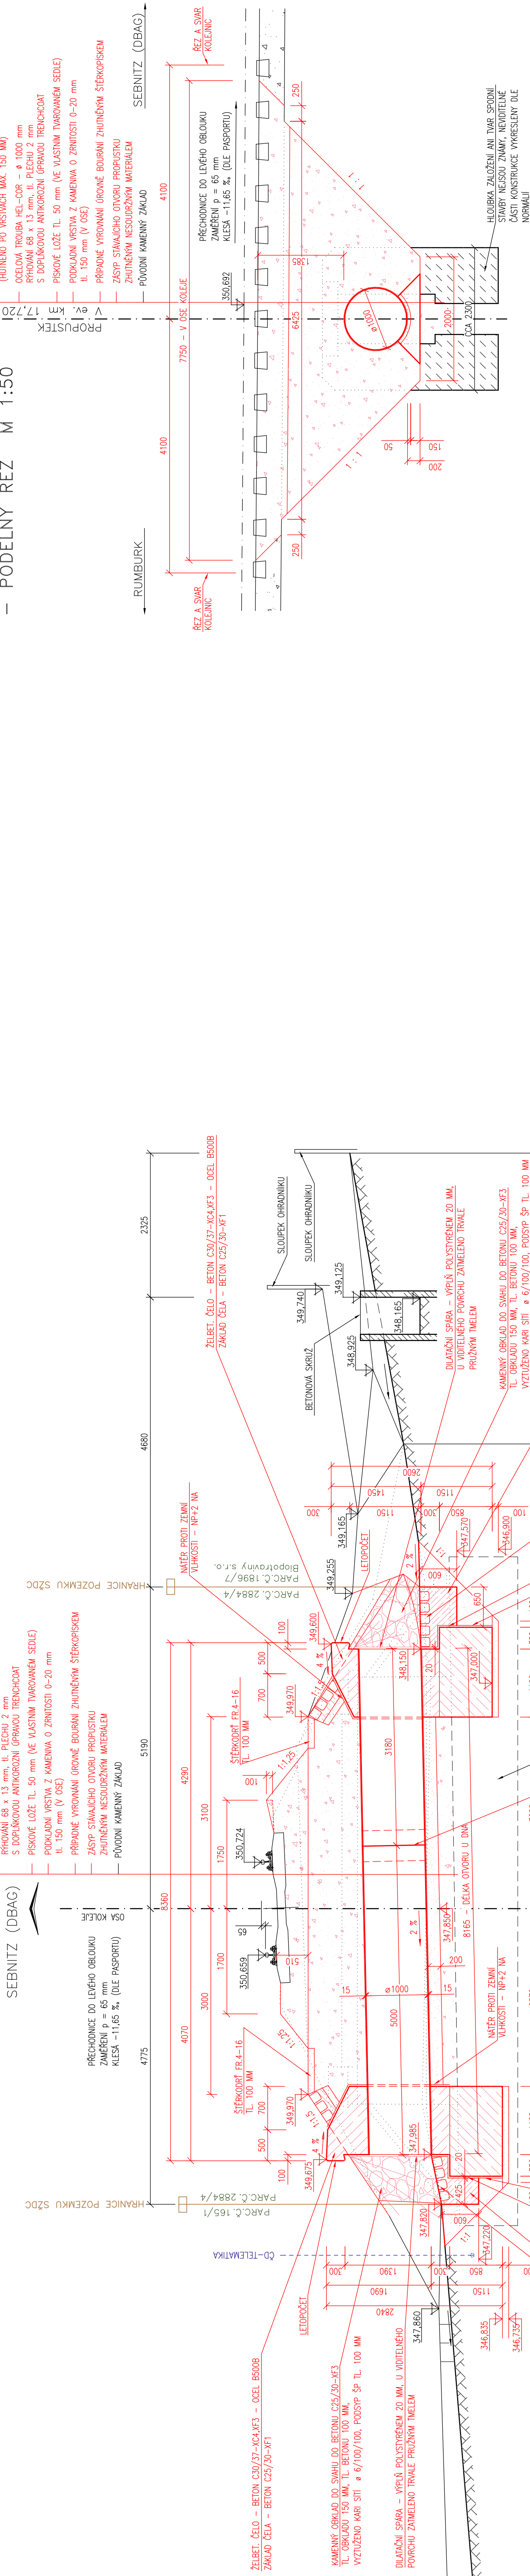

NOVÝ STAV –
– PODÉLNÝ ŘEZ M 1:50

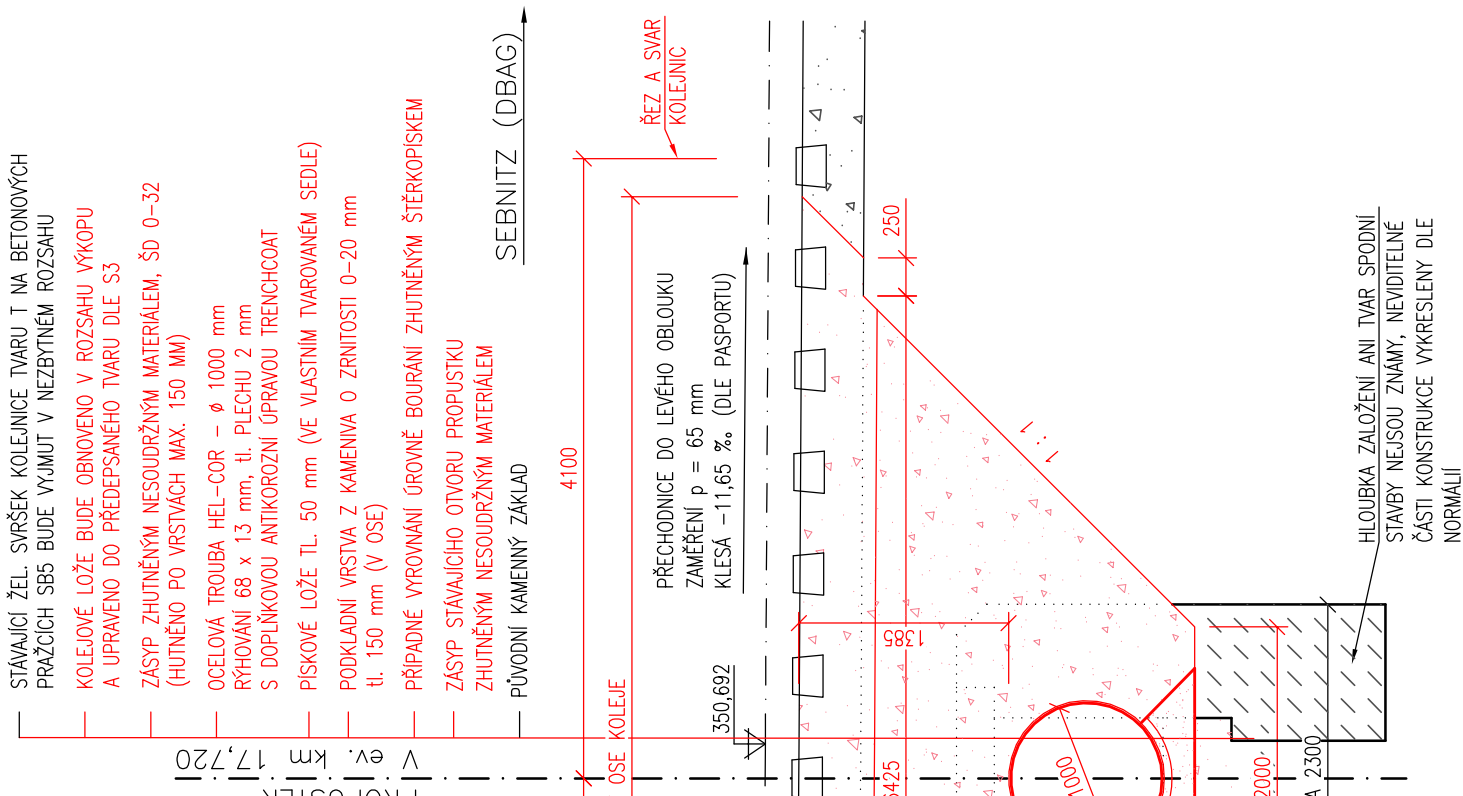

<div>PROGI</div> <div>SPOL. S R. O.</div>		<div>Žukovova 79/60, 400 03 Ústí nad Labem</div> <div>Telef. 411 198 004</div> <div>Fax. 411 198 004</div>
		<div>Číslo projektu:</div> <div>37/2018</div>
		<div>Datum:</div> <div>01/2019</div>
		<div>Stupeň:</div> <div>P</div>
		<div>Měřítko:</div> <div>1 : 50</div>
		<div>Část:</div> <div>Číslo výkresu:</div>
		<div>4</div>

Odpovědný projektant:	Ing. Miroslav Novák	<i>Novák</i>
Vypracoval:	Milada Troutarová	<i>Troutarova</i>
Kontroloval:	Ing. Miroslav Novák	<i>Novák</i>
Objednatel:	Správa železniční dopravní cesty, státní organizace OR Ústí nad Labem, Železničská 1386/31, Ústí n/L 400 03	
Stavba:		
Příprava a zpracování projektů staveb pro SMT na rok 2019		
OBJEKT 2		
Projekt stavby na opravu propustku v ev. km 17,720		
TÚ č. 1181 Rumburk - Sebnitz (DBAG)		
NOVÝ STAV - ŘEZY		

SROVNÁVACÍ ROVINA 344.000