PROPUSTEK V ev. km 16,893

NOVÝ STAV - PŮDORYS

M 1:50

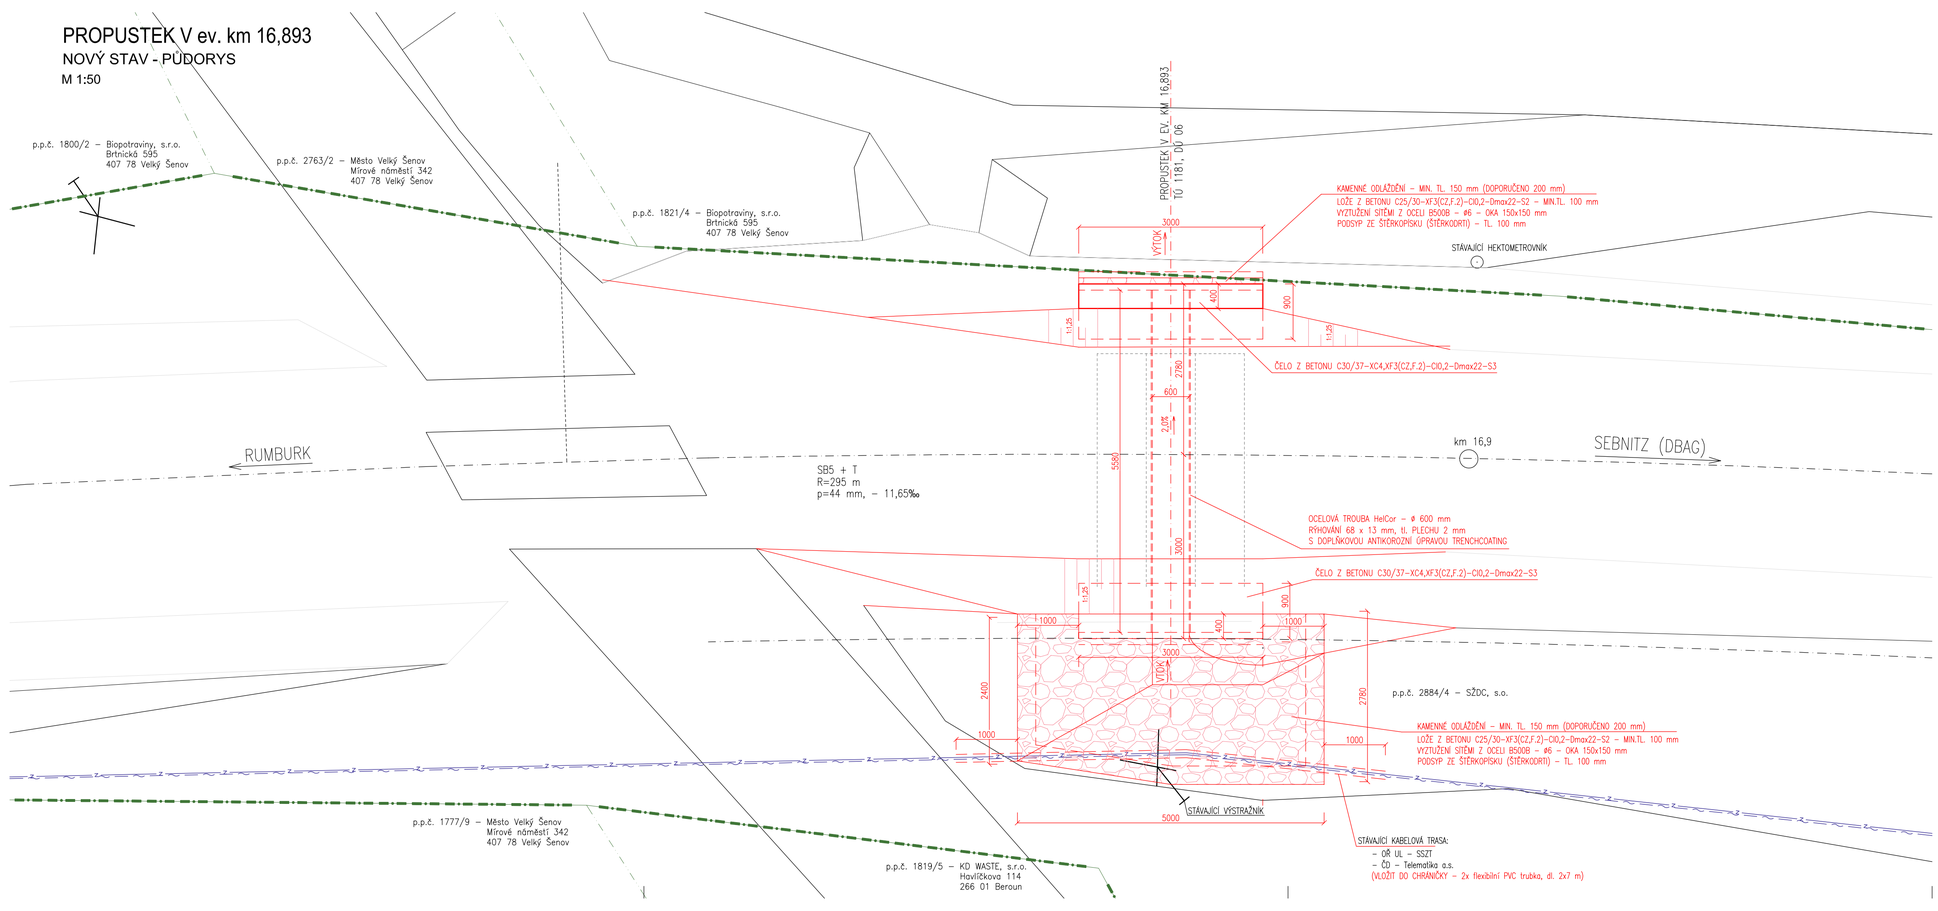

				číslo soupravy
č. změny	datum	popis a zdůvodnění	podpis	

STRABAG Rail a.s.
Železničářská 1385/29
400 03 Ústí nad Labem - Střekov
tel.: +420 475 300 111
e-mail: projekt.ul@strabag.com

Investor: SŽDC

Odpov. projektant stavby	Odpov. projektant PS, SO, části	Kontroloval	Vypracoval
Ing. David Růža	Ing. David Růža	Ing. Miroslav Novák	Ing. Zdeněk Zeman

Stavba

Objekt 7

Projekt stavby na opravu propustku v km 16,893

TÚ č. 1181 Rumburk - Sebnitz (DBAG)

Místo stavby: **TÚ 1181**

Zakázka	45/2019
Datum	12/2019
Formát	8xA4
Měřítko	1:50

Objekt

Nový stav - půdorys

Část

Příloha **5**