


PROPUSTEK V ev. km 19,271, TÚ 1181

VÝKRES TVARU ČELA M 1:20


TŘÍDA BETONU C30/37–XC4,XF35,5 m3


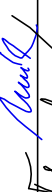

TŘÍDA BETONU C25/30–XF1.....4,4 m3

ČELNÍ POHLED

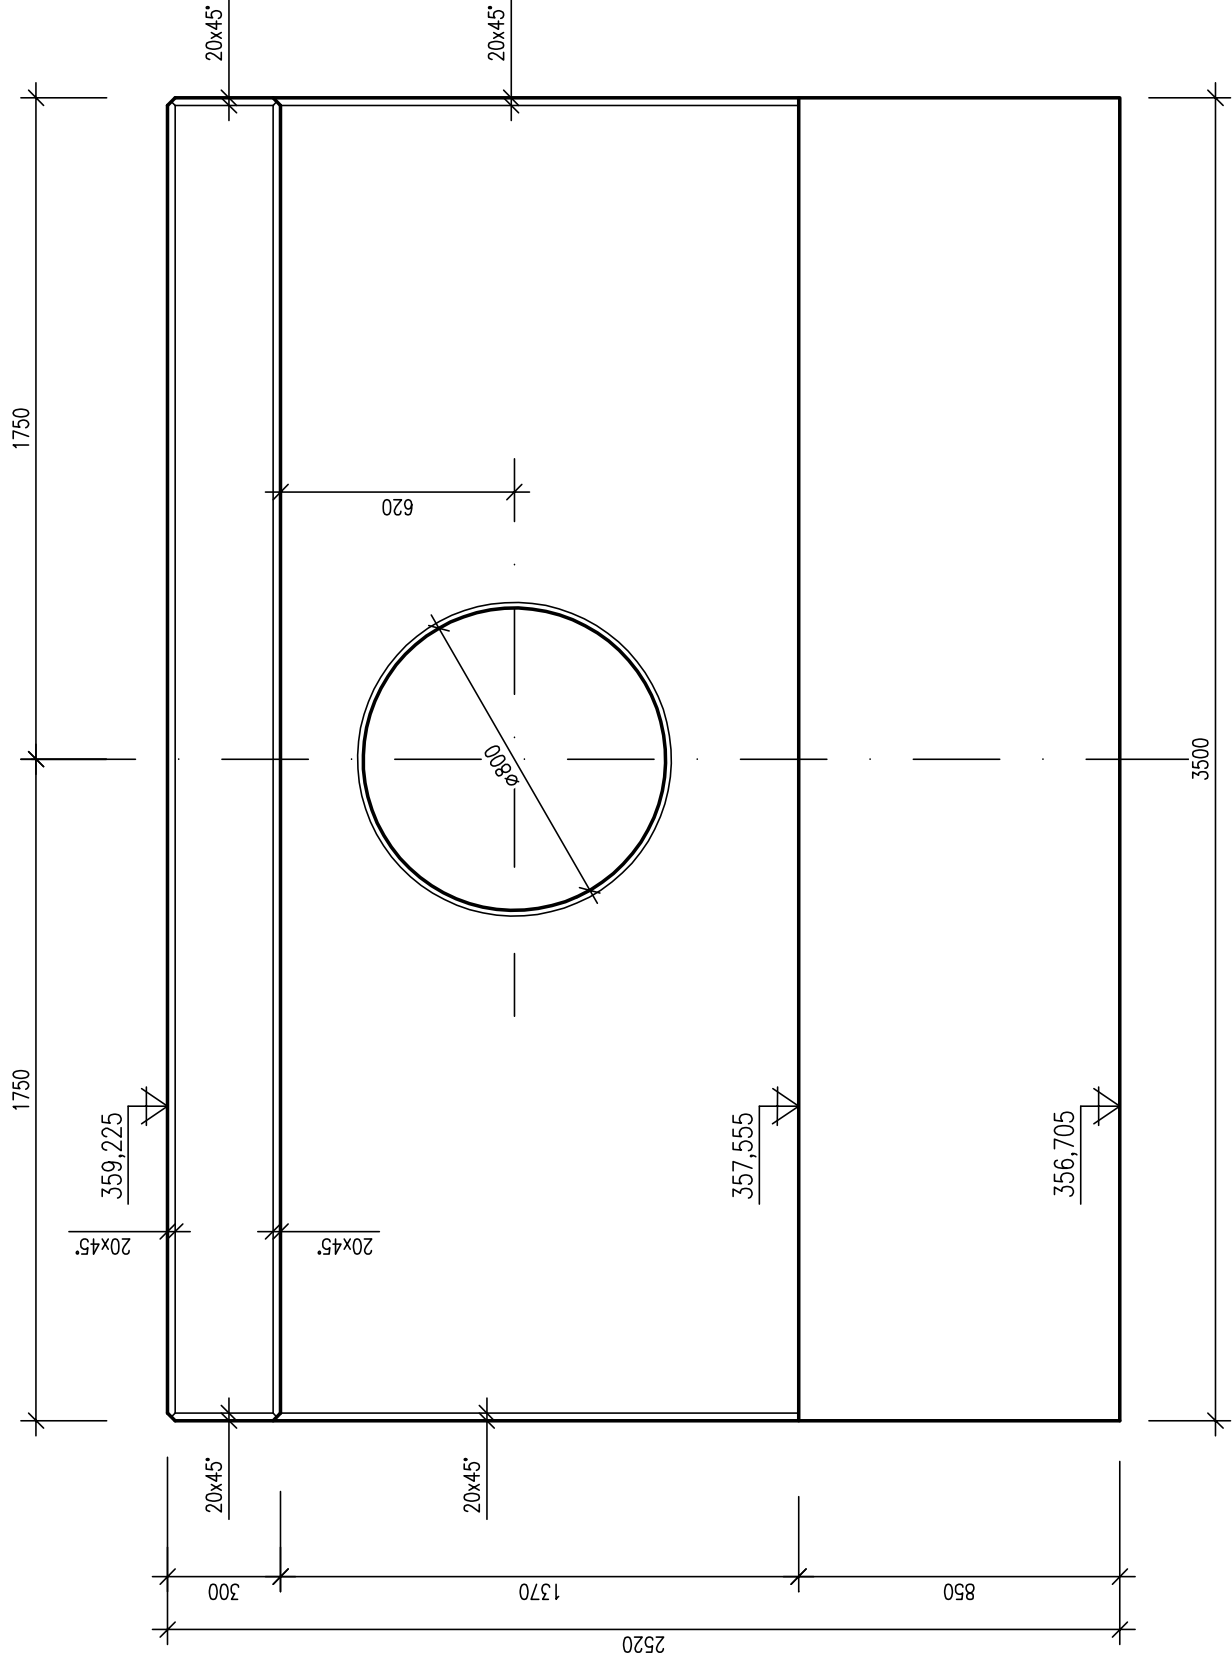

PŘÍČNÝ ŘEZ

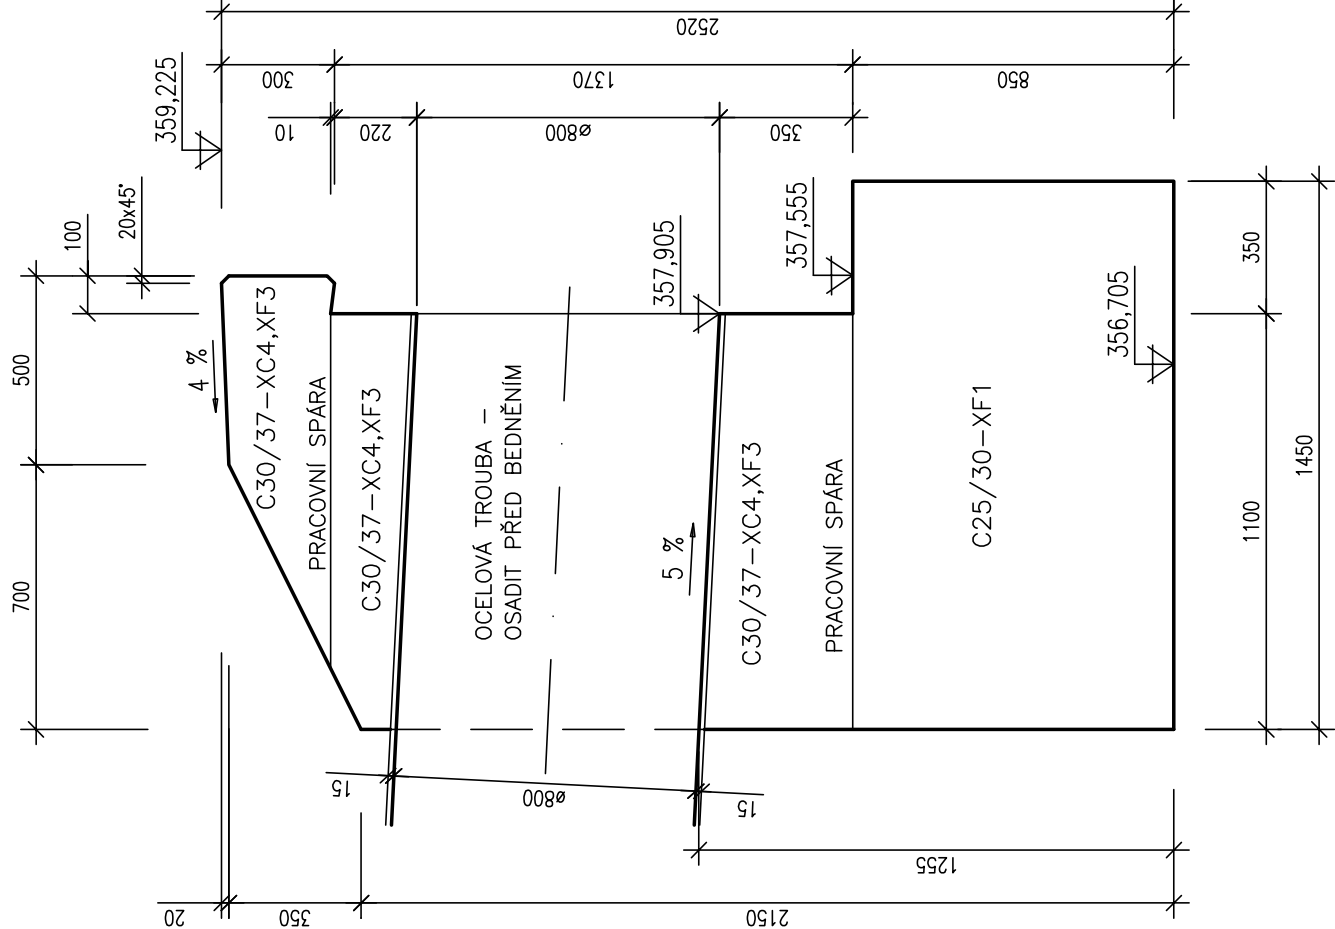

		Ing. Miroslav Novák		
Odpovědný projektant:		Mílaďa Troutnarová		
Vypracoval:		Ing. Miroslav Novák		
Kontroloval:		Ing. Miroslav Novák		
Objednatel:		Správa železniční dopravní cesty, státní organizace OŘ Ústí nad Labem, Železničářská 1386/31, Ústí n/L 400 03		
Stavba:		Žukovova 79/60, 400 03 Ústí nad Labem projekce@progi.cz Tel: 411 198 004		
Číslo projektu:		37/2018		
Datum:		01/2019		
Stupeň:		P		
Měřítko:		1 : 20		
Část:		Číslo výkresu: 7		

Příprava a zpracování projektů staveb pro SMT na rok 2019 OBJEKT 4	
Projekt stavby na opravu propustku v ev. km 19,271 TÚ č. 1181 Rumburk - Sebnitz (DBAG)	
VÝKRES TVARU ČELA	

Příprava a zpracování projektů staveb pro SMT na rok 2019

OBJEKT 4

Projekt stavby na opravu propustku v ev. km 19,271
TÚ č. 1181 Rumburk - Sebnitz (DBAG)