



PROPUSTEK V ev. km 19,271, TÚ 1181

SITUACE M 1:500

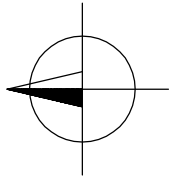

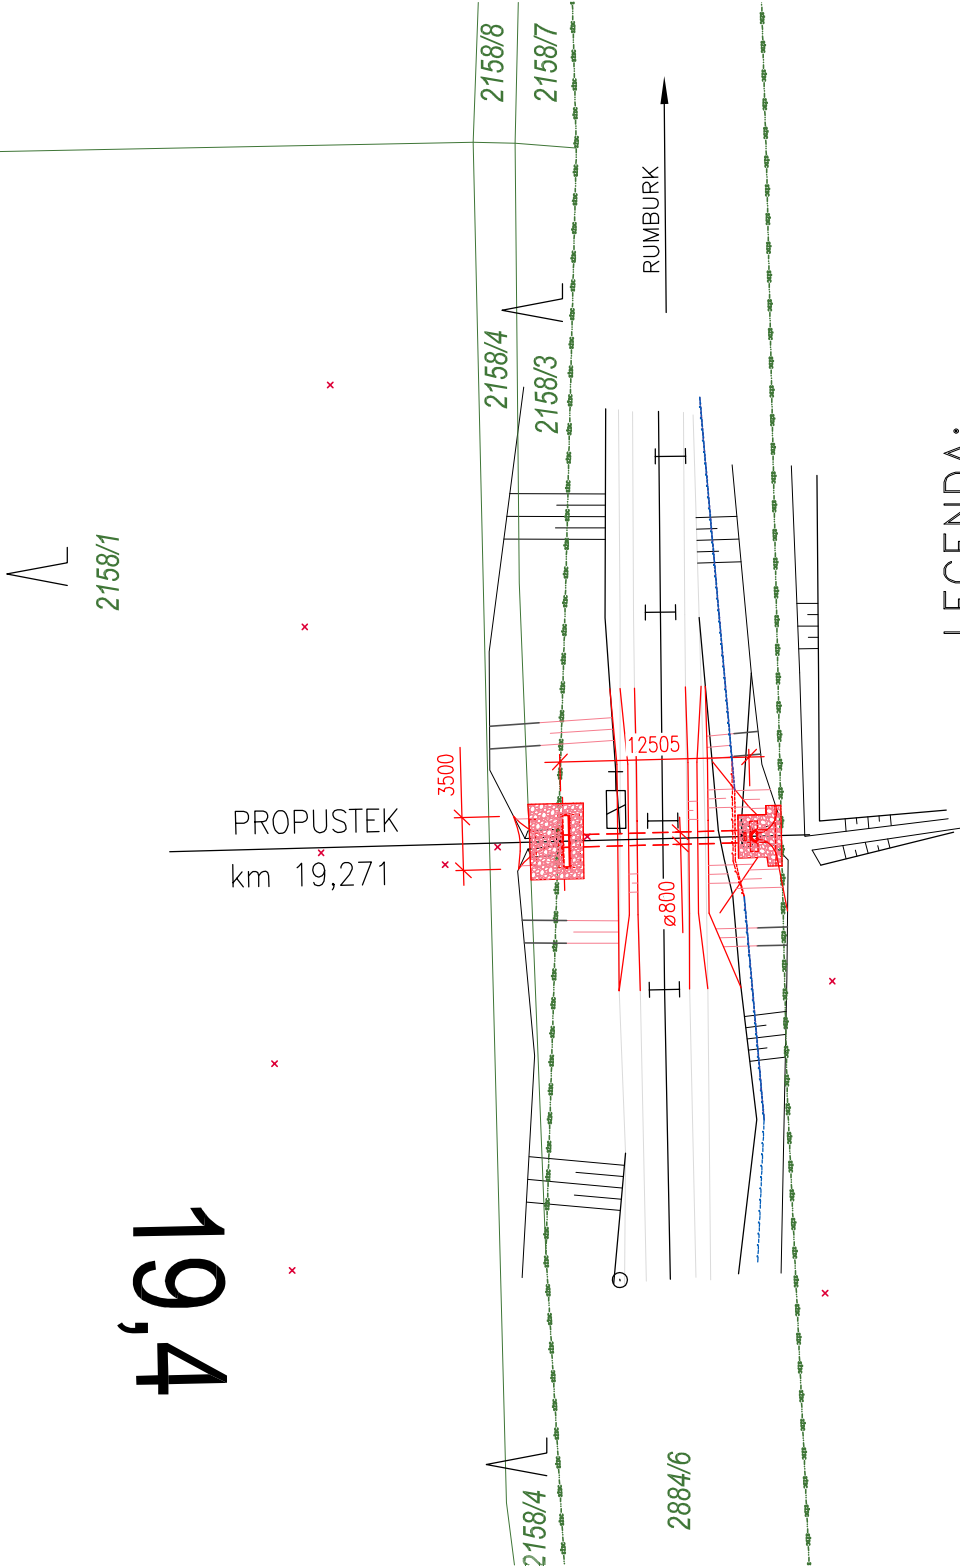

19,271



LEGENDA:

- HRANICE POZEMKU DRÁHY
- HRANICE KATASTRŮ
- ČD TELEMATIKA
- SŽDC – SSZT OŘ ÚNL
- STYK
- VZDÁLENOSTNÍ UPOZORŇOVADLO–1SP

 SPOL. S R. O.		Žukovova 79/60, 400 03 Ústí nad Labem projekce@progi.cz Tel: 411 198 004
Odpovědný projektant:	Ing. Miroslav Novák	
Vypracoval:	Milada Troutnarová	
Kontroloval:	Ing. Miroslav Novák	
Objednatel:	Správa železniční dopravní cesty, státní organizace ORŽ Ústí nad Labem, Železničářská 1386/31, Ústí n/L 400 03	
Stavba:	Příprava a zpracování projektů staveb pro SMT na rok 2019 OBJEKT 4 Projekt stavby na opravu propustku v ev. km 19,271 TÚ č. 1181 Rumburk - Sebnitz (DBAG)	
Číslo projektu:	37/2018	SITUACE
Datum:	01/2019	
Stupeň:	P	
Měřítko:	1 : 500	
Část:	Číslo výkresu:	2