LEGENDA ZNAČEK

Značka	Popis značky	Značka	Popis značky
PZTS	Požárně PZTS s příslušenstvím		magnetický kontakt
	základní křižovatka		prostorový detektor
	bezkontaktní čtečka		detektor tříštění skla
	dochůzkový terminál se čtečkou		tísňový hlásič
EXP	expander (8 zón)		zálplavový detektor
	elektromechanický zámek		posilovací zdroj
	elektrický dveřní otvírač		únikový terminál
	elektrický dveřní otvírač datový rozvaděč s příslušenstvím		posilovací zdroj
	elektromotorický zámek		Kabel UTP/RS485

LEGENDA ZNAČEK

Značka	Popis značky	Značka	Popis značky
	Prvky, které nedodává stavba		Slepý podorys

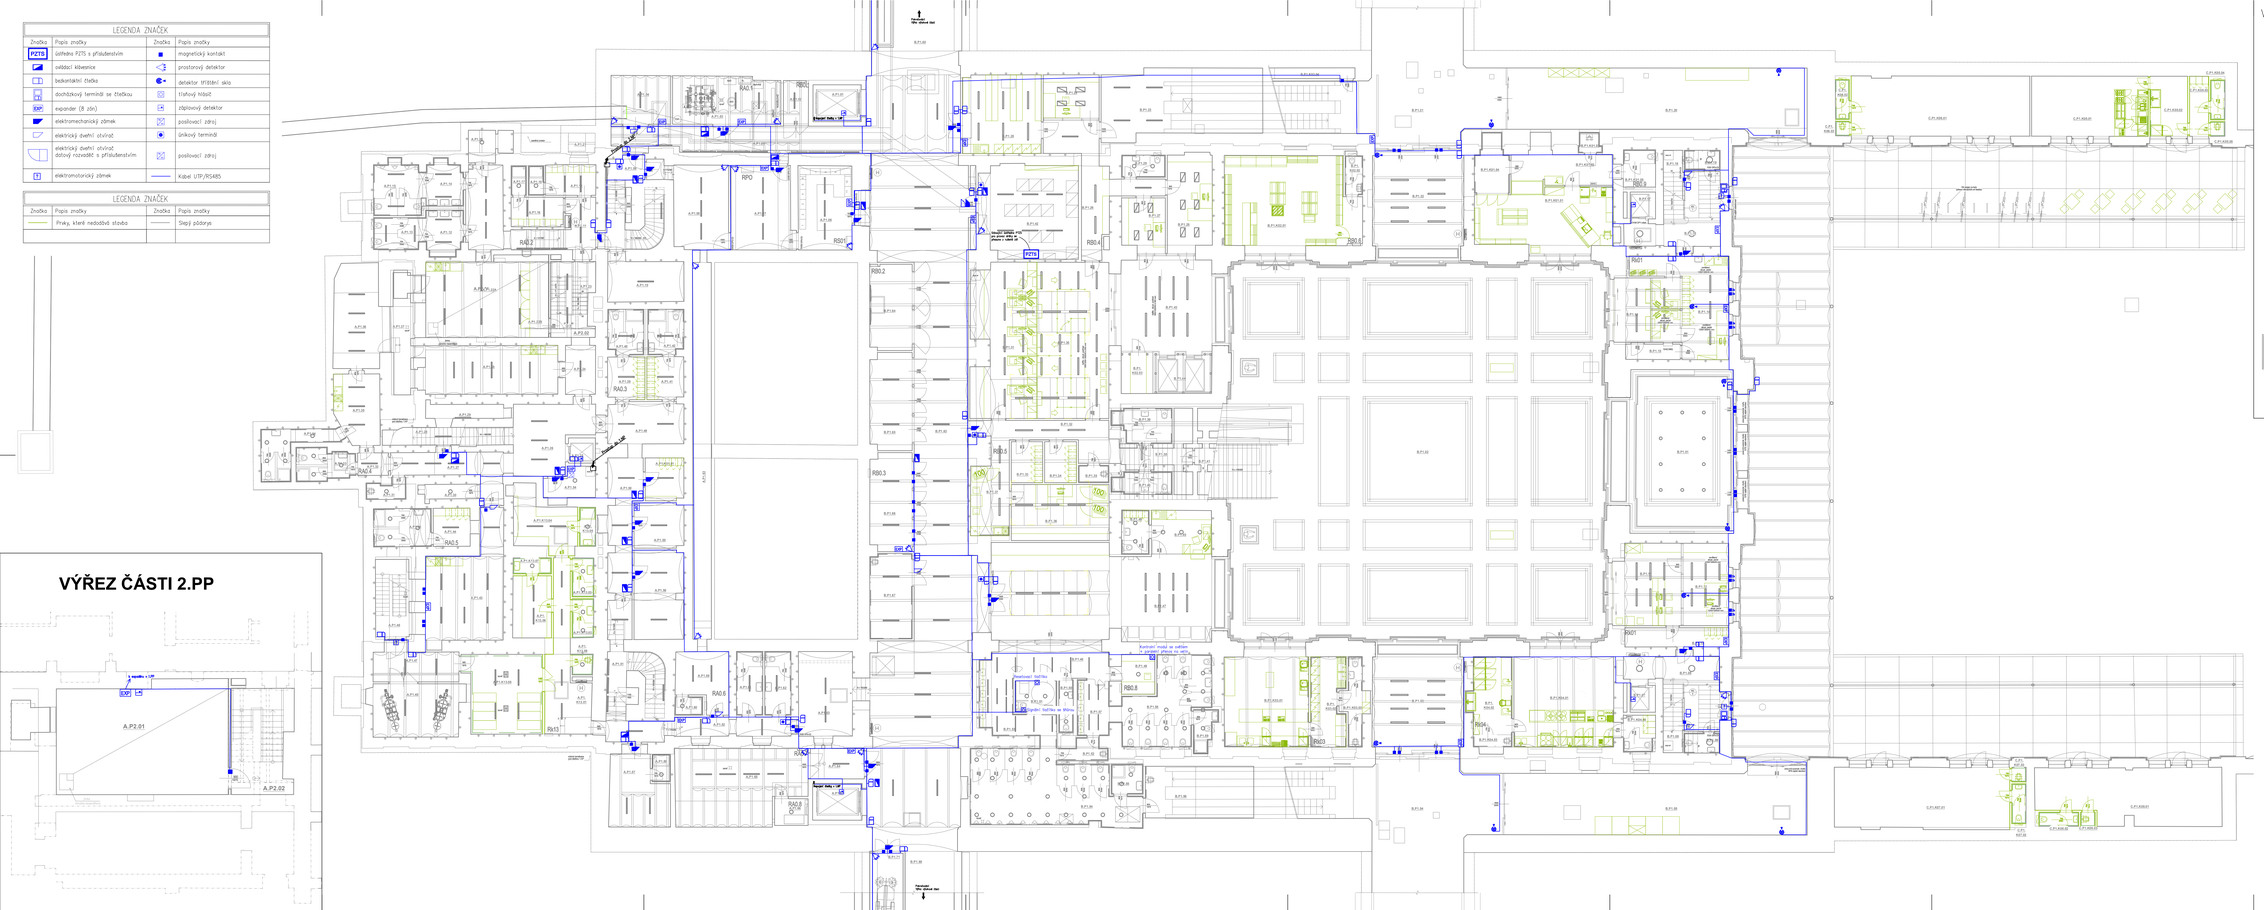

VÝŘEZ ČÁSTI 2.PP

VÝŘEZ VÝTAHOVÉ ČÁSTI V 1.PP

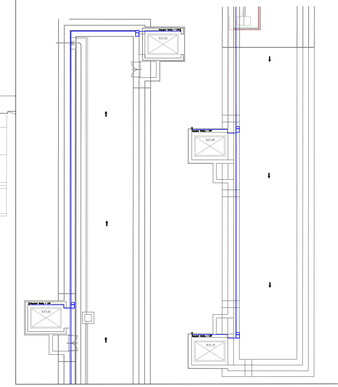

Číslo změny:	Obsah změny:	Datum změny:
01	-	-
02	-	-
03	-	-

Objednatel:

SPRÁVA ŽELEZNIC

Správa železnic, státní organizace
Dlážděná 1003/7, 110 00 Praha 1

Stavební správa step
Sokolovská 278/1955, 190 00 Praha 9

Zhotovitel: účastníci společnosti "SP+ŽEU_Plzeň H. n." :

SUDOP PRAHA a.s. SUDOP EU

Správce:

SUDOP PRAHA

SUDOP PRAHA a.s.
Olšanská 1a, 130 80 Praha 3
tel.: +420 267 094 111
e-mail: praha@sudop.cz

Hlavní inženýr projektu:
JAROSLAV SOUKUP

Garant profese:
ING. VLADIMÍR HAZNAŘA

Zpracovatel části:

Stosmol

STOSMOL, s. r. o.
Matiášova 3079/2, 400 01 Ústí nad Labem
tel.: +420 725 881 561
e-mail: info@stosmol.cz

Vedoucí zhotovitele:	Odpovědný projektant ZO_JD_PS:	Vypracoval:	Kontroloval:
ING. JIŘÍ ŠTOLBA	ING. VLADIMÍR HAZNAŘA	ING. VLADIMÍR HAZNAŘA	ING. JIŘÍ ŠTOLBA

Název akce: **REKONSTRUKCE VÝPRAVNÍ BUDOVY V ŽST. PLZEŇ HL. N.**	Číslo zakázky: 18-144.230
	Projektový stupeň: PDPS
Část: SDĚLOVACÍ ZAŘÍZENÍ PS 213 - POPLACHOVÝ ZABEZPEČOVACÍ A TÍSŇOVÝ SYSTÉM (PZTS) A ELEKTRONICKÁ KONTROLA VSTUPU (EKV)	Datum: 07/2020
	Číslo části: D.1.2.3
Název přílohy: **PŮDORYS 1.PP**	Měřítko: 1:100 / Pouzdro formátu: 16x A4
	Číslo přílohy: 2

DOKUMENT LZE LEGITIMNĚ POUŽÍT JE JEHO PŘÍMÝM ZHOTOVITELEM NEBO JINÝM ZHOTOVITELEM, KTERÝ JE S ZHOTOVITELEM UZAVŘENOU SMLOUVOU ANEBO JINOU SMLOUVOU POVOLEN POUŽÍVAT DOKUMENT PRO ÚČELY SMLOUVY