


VÝŘEZ ČÁSTI STŘECHY 1:100

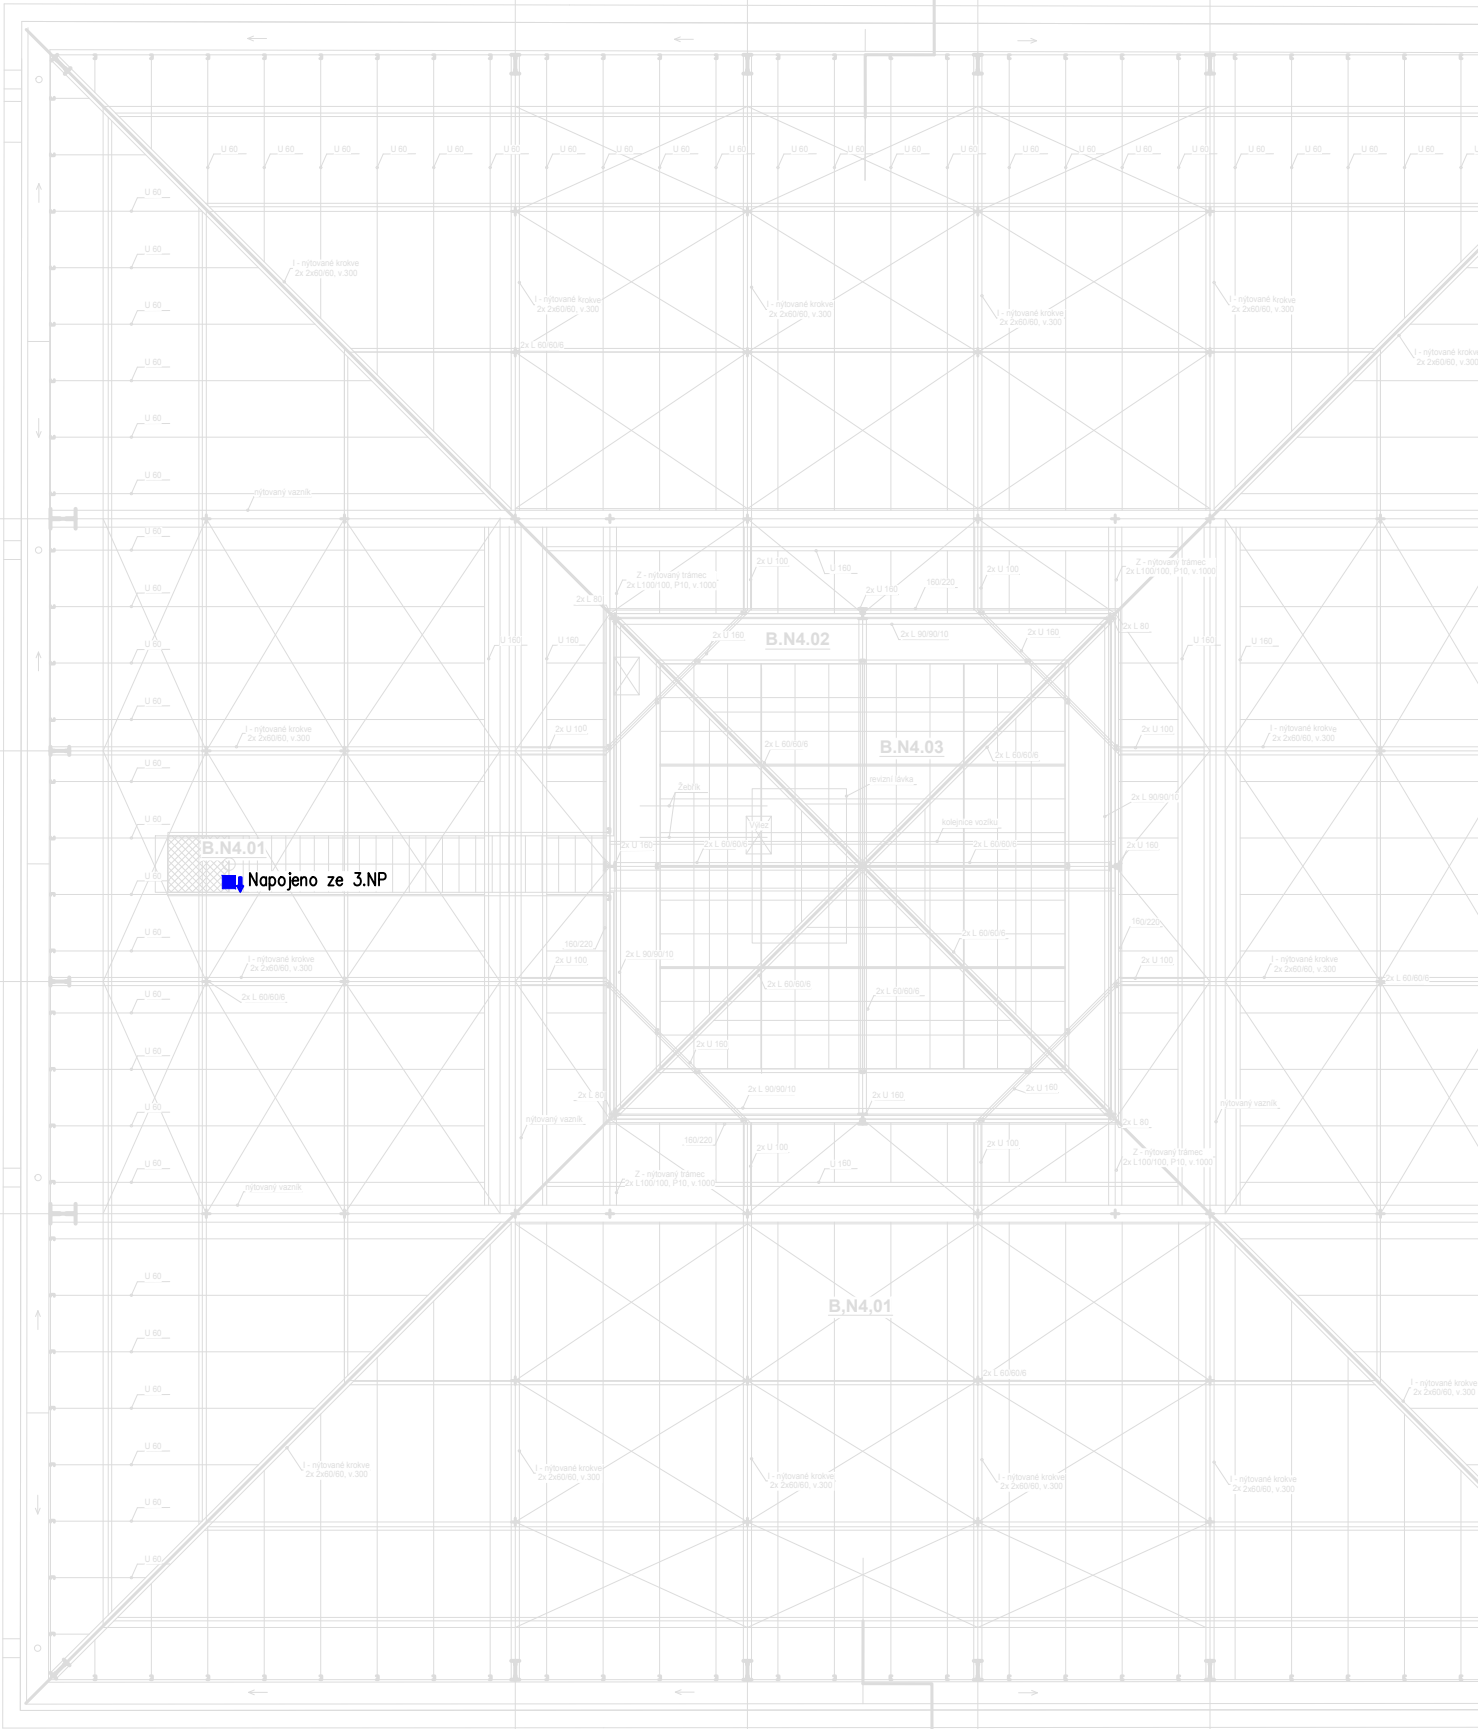

LEGENDA ZNAČEK			
Značka	Popis značky	Značka	Popis značky
	ústředna PZTS s příslušenstvím		magnetický kontakt
	ovládací klávesnice		prostorový detektor
	bezkontaktní čtečka		detektor tříštění skla
	docházkový terminál se čtečkou		tišňový hlásič
	expander (8 zón)		záplavový detektor
	elektromechanický zámek		optický převodník
	elektrický dveřní otvírač		nouzové odchodové tlačítko
	elektrický dveřní otvírač datový rozvaděč s příslušenstvím		posilovací zdroj
	UTP Cat.6		

Číslo změny:		Obsah změny:		Datum změny:	
01	-	-	-	-	-
02	-	-	-	-	-
03	-	-	-	-	-
Objednatel:		SPRÁVA ŽELEZNIC		Správa železnic, státní organizace Dělnická 1003/7, 110 00 Praha 1	
Zhotovitel:		SUDOP PRAHA		Stavění správa západ Sokolovská 278/1555, 190 00 Praha 9	
SUDOP PRAHA		SUDOP EU			
Správce:		SUDOP PRAHA a.s.		Hlavní inženýr projektu:	
SUDOP PRAHA		Oltářská 1a, 130 00 Praha 3 tel.: +420 267 094 111 e-mail: praha@sudop.cz		JAROSLAV SOUMAR	
Zpracovatel částí:		STOSMOL a.s. i.o.		Garant profese:	
STOSMOL		Mařkova 3079/2, 400 01 Ústí nad Labem tel.: +420 725 881 561 e-mail: info@stosmol.cz		ING. VLADIMÍR HADRABA	
Vedoucí střediska:		Odpovědný projektant SO_ID_PS:		Výpracoval:	
ING. JIŘÍ ŠTOLBA		ING. VLADIMÍR HADRABA		Kontroloval:	
ING. JIŘÍ ŠTOLBA		ING. VLADIMÍR HADRABA		ING. JIŘÍ ŠTOLBA	
Název akce:		Číslo smlouvy:		18-144.230	
REKONSTRUKCE VÝPRAVNÍ BUDOVY V ŽST. PLZEŇ HL. N.		Projektový stupeň:		PDPS	
Část:		Datum:		07/2020	
SDĚLOVACÍ ZAŘÍZENÍ		Číslo část:		D.1.2.3	
PS 213 - POPLACHOVÝ ZABEZPEČOVACÍ A TIŠŇOVÝ SYSTÉM (PZTS) A ELEKTRONICKÁ KONTROLA VSTUPU (EKV)		Měřítko:		1:100	
Název přílohy:		Počet formátů:		14x A4	
PŮDORYS 3.NP		Číslo přílohy:		5	