






REKONSTRUKCE VÝPRAVNÍ BUDOVY V ŽST. PLZEŇ HL. N.
FOTODOKUMENTACE

VÝMĚRY

	dl. vzor č. 1	dl. vzor č. 2	dl. vzor č. 3	dl. vzor č. 4	dl. vzor č. 5
					
	m2	m2	m2	m2	m2
1. PP					
sch jih - A	-	1,74	5,80	-	-
sch sever - A	-	2,26	7,00	-	-
hala - B	425,50	-	313,55	117,71	31,80
sch jihozápad - B	6,58	-	6,21	4,81	1,23
sch severozápad - B	6,58	-	6,38	4,81	1,23
SOUČET 1.PP	438,66	4,00	338,94	127,33	34,26

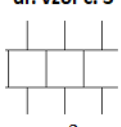1. NP					
sch sever - A	-	2,87	12,52	-	-
sch jih - A	-	2,87	13,55	-	-
sch východ - A	-	3,53	21,70	-	-
sály a salonky	58,16	-	387,57	67,99	18,02
sch jihozápad - B	8,58	5,27	11,49	-	-
sch severozápad - B	12,08	4,40	8,72	-	-
SOUČET 1. NP	78,82	18,94	455,55	67,99	18,02

2. NP					
sch sever - A	-	2,66	6,40	-	-
sch jih - A	-	2,61	6,96	-	-
sch východ - A	-	1,69	8,87	-	-
sch jihozápad - B	-	2,20	8,48	-	-
sch severozápad - B	-	2,20	8,51	-	-
SOUČET 2. NP	0,00	11,36	39,22	0,00	0,00


3. NP					
sch sever - A	-	2,66	7,36	-	-
sch jih - A	-	2,61	6,85	-	-
sch východ - A	-	2,46	16,24	-	-
sch jihozápad - B	-	-	10,64	3,33	-
sch severozápad - B	-	-	10,83	3,33	-
SOUČET 3. NP	0,00	7,73	51,92	6,66	0,00

SOUČET 1.PP - 3. NP	517,48	42,03	885,63	201,98	52,28
----------------------------	---------------	--------------	---------------	---------------	--------------


- 1
- 2
- 3
- 4,5
- 6
- 7
- DLAŽBA VZOR Č. 1
- DLAŽBA VZOR Č. 2 A Č. 3
- DLAŽBA VZOR Č. 4 A Č. 5
- PŘÍKLADY KLADENI VZORŮ
- PODOBA PODLAHY HL. HALY PŘED REKONSTRUKCÍ ROKU 2012
- PŮVODNÍ PODOBA HALY Z ROKU 1910

1
2
3
4
5
6
7


LEGENDA




VZOR 1 - MOSAIKA Z OSMIBOKÉ DLAŽBY S VLOŽENÝMI ČTVERCI V ROZÍCH
SKLADEBNÝ FORMÁT 160x160MM, SPÁRA 2MM




VZOR 2 - PRŮBĚŽNÁ - DLAŽBA PRO OZDOBNÝ LEM (LILIE)
SKLADEBNÝ FORMÁT 160x160MM, SPÁRA 2MM




VZOR 2 - ROHOVÁ VNĚJŠÍ - DLAŽBA PRO OZDOBNÝ LEM (LILIE)
SKLADEBNÝ FORMÁT 160x160MM, SPÁRA 2MM




VZOR 2 - ROHOVÁ VNITŘNÍ - DLAŽBA PRO OZDOBNÝ LEM (LILIE)
SKLADEBNÝ FORMÁT 160x160MM, SPÁRA 2MM

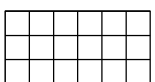


VZOR 3 - ZÁKLADNÍ DLAŽBA, KLADEBNÍ DO ŠACHOVNICE
SKLADEBNÝ FORMÁT 160x160MM, SPÁRA 2MM

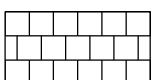


VZOR 3 - ZÁKLADNÍ DLAŽBA, KLADEBNÍ V PRUŽÍCH NA VAZBU
SKLADEBNÝ FORMÁT 160x160MM, SPÁRA 2MM

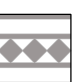


VZOR 4 - PRŮBĚŽNÁ - DLAŽBA PRO OZDOBNÝ LEM (ČTVEREČKY)
SKLADEBNÝ FORMÁT 160x160MM, SPÁRA 2MM




VZOR 4 - ROHOVÁ - DLAŽBA PRO OZDOBNÝ LEM (ČTVEREČKY)
SKLADEBNÝ FORMÁT 160x160MM, SPÁRA 2MM



VZOR 5 - PRŮBĚŽNÁ - DLAŽBA PRO OZDOBNÝ LEM (VLNKY)
SKLADEBNÝ FORMÁT 160x160MM, SPÁRA 2MM



VZOR 5 - ROHOVÁ - DLAŽBA PRO OZDOBNÝ LEM (VLNKY)
SKLADEBNÝ FORMÁT 160x160MM, SPÁRA 2MM




SOKL
SCHODOVÝ (TYP F23, F32, F45, F52, F134, F159)
PODLAHOVÝ S POZLAŽKY (TYP F112, F118, F115, F116, F120, F122)
SKLADEBNÝ FORMÁT 150x150MM, SPÁRA 2MM

VÝZNAČENÉ DLAŽBY JSOU REPLIKAMI PŮVODNÍCH HISTORICKÝCH DLAŽEB. TL. DLAŽDIC JE CCA 15MM.
BAREVNOST BUDE VYCHÁZET Z PŮVODNÍ BAREVNOSTI.
BAREVNOST, STEJNĚ JAKO VŠECHNY POUŽITÉ VZORY BUDOU VYVŮZKOVÁNY A PŘEDLOŽENY
PROJEKTANTOVI A ZÁSTUPCI PAMÁTKOVÉ PÉČE K ODSOULÁSENÍ
SOKLOVÉ TVAROVKY BUDOU PROVEDENY JEDNOBAREVNĚ V TMAVÉM ODSTÍNU ODPOVÍDAJÍCÍM
NEJTMAVŠÍMU ODSTÍNU POUŽITÉ DLAŽBY

POZNÁMKY:

- 1)
- 2)
- JEDNÁ SE O REKONSTRUKCI PAMÁTKOVÉ CHRÁNĚNÉHO OBJEKTU. KE VŠEM UMĚLECKO REMESLNÝM PRVKŮM MUSÍ BÝT PŘÍSTUPOVÁNO S MAXIMÁLNÍ PÉČÍ A PEČLIVOSTÍ. DEMONTOVANÉ UMĚLECKO REMESLNÉ PRVKY (NAPŘ. PRO POTŘEBU PREMÍSTENÍ NEBO PRO DILENSKÉ OŠETŘENÍ) MUSÍ BÝT OCHRANĚNY PŘED POŠKOZENÍM, ODCIZENÍM, RADEŇNĚ USKLADĚNÝ A MANIPULACE S NIMI MUSÍ BÝT EVIDOVÁNA.
- V PROVÁDĚCÍ DOKUMENTACI BYLY ZAPRACOVÁNY SKUTEČNOSTI ZNÁME KE DNI VYDÁNÍ DOKUMENTACE. V PŘÍPADĚ, ŽE DODAVATEL ZJIŠTÍ PŘI REALIZACI ODLIŠNOSTI OD PROJEKTOVANÉHO STAVU, JE POVINEN NA NĚ UPOZORNIT PROJEKTANTA A SPOLEČNĚ S NIM KOORDINOVAT DALŠÍ POSTUP.
- STÁVAJÍCÍ STAV OBJEKTU BYL GEODETICKY ZAMĚŘEN. OD DATA ZAMĚŘENÍ DOBÍHALY STAVEBNÍ ÚPRAVY NAVAŽUJÍCÍCH KONSTRUKCÍ (STAVBY "UZEL PLZEŇ"), KTERÉ BYLY PRŮBĚŽNĚ ZAPRACOVÁVANY DO DOKUMENTACE.
- ROZMĚRY UVEDENÉ V TĚTO DOKUMENTACI JSOU KOORDINAČNÍ A MOHOU SE LIŠIT OD SKUTEČNOSTI (JZJM. U STÁVAJÍCÍCH KONSTRUKCÍ S PŘÍHLÉDNUTÍM K JEJICH NEROVNOSTEM A NEPRAVIDELNOSTEM.)
- NOVÉ KONSTRUKCE JSOU KOTOVÁNY VE SKLADEBNÝCH ROZMĚRECH.
- DODAVATEL JE POVINEN VYTVOŘIT VÝROBNÍ DOKUMENTACE JEDNOTLIVÝCH PRVKŮ (TRUHLÁŘSKÉ, ZÁMEČNICKÉ APOD.) A PŘEDLOŽIT JE K ODSOULÁSENÍ ARCHITEKTOVI A ZÁSTUPCŮM PAMÁTKOVÉ PÉČE.
- TYPOVÁNE PRVKY (KOVÁNÍ, VÝPLNĚ OTVORŮ) STEJNĚ JAKO MATERIÁLOVÉ I BAREVNÉ ŘEŠENÍ POVRCHŮ BUDE VZORKOVÁNO A PŘEDLOŽENO PROJEKTANTOVI K ODSOULÁSENÍ. V PŘÍPADĚ PRVKŮ OSAZOVANÝCH DO HISTORICKÝ CENNÝCH PROSTOR A / NEBO MAJÍCÍ DOPAD NA VNĚJŠÍ VZHLED OBJEKTU BUDOU VZORKY
- K ODSOULÁSENÍ PŘEDLOŽENY I ZÁSTUPCI ORGÁNU PAMÁTKOVÉ PÉČE.
- STAVEBNÍ PRÁCE PROBÍHÁJÍ ZA PROVOZU. VŠEKÉ PRÁCE BUDOU PROVÁDĚNY V SOULADU SE ZÁSADAMI ORGANIZACE VÝSTAVBY. DODAVATEL MŮŽE NAVRHNOUT ÚPRAVU ORGANIZACE VÝSTAVBY SE ZOHLEDNĚNÍM VLASTNÍCH TECHNOLOGICKÝCH POSTUPŮ. ZMĚNY VŠAK PODLEHÁJÍ ODSOULÁSENÍ INVESTOREM I PROJEKTANTEM A MUSÍ UMOŽŇOVAT NEPŘERUŠENÝ PROVOZ ZÁKLADNÍCH FUNKCÍ VÝPRAVNÍ BUDOVY. PROVOZOVÁNÍ DRAŽNÍ DOPRAVY NESMÍ BÝT ZNEMOŽNĚNO, ČÁSTEČNĚ OMEZENO MŮŽE BÝT POUZE V PŘEDEM ODSOULÁSENÉ PODOBĚ.
- BAREVNÉ (ZELENÉ - VÍZ LEGENDA MATERIÁLŮ) JSOU VYZNAČENÉ KONSTRUKCE. PRVKY TECHNOLOGIE A INTERIÉROVÉ PRVKY, KTERÉ NEJSOU SOUČÁSTÍ DODÁVKY STAVBY A JSOU VYZNAČENY JAKO NÁVRH DOPORUČENÉHO UMÍSTĚNÍ A SLOUŽÍ JEN PRO OVĚŘENÍ PROVEDITELNOSTI.
- PO POSTAVĚNÍ LEŠENÍ PŘED ZAHÁJENÍM VLASTNÍCH STAVEBNÍCH PRACÍ BUDE PROVEDEN PODROBNÝ RESTAURÁTORSKÝ PRŮZKUM PRO OVĚŘENÍ SKUTEČNÉHO STAVU OMÍTEK A ARCHITEKTONICKÝCH A DEKORATIVNÍCH PRVKŮ. PRO OVĚŘENÍ HISTORICKÉ BAREVNOSTI FASÁDY, PLASTICKÉ ŠTUKOVÉ VÝZDOBY VŠECH PLOCH FASÁD A BUDOU ZAMĚŘENY A SEJMUTY OTISKY PLASTICKÝCH PRVKŮ.
- RESTAURÁTORSKÉ PRÁCE BUDOU PROVÁDĚNY RESTAURÁTOREM S PŘÍSLUŠNOU LICENCÍ MK ČR.
- PŘED ZAHÁJENÍM OPRAV OMÍTEK BUDE PROVEDENO MĚŘENÍ VLHKOSTI STÁVAJÍCÍHO ZDIVA A OMÍTEK A STANOVEN STUPĚŇ ZASOLENÍ OMÍTEK.
- PO PROVEDENÍ PRŮZKUMU BUDE PROVÁDĚNO SNÍMÁNÍ NEPRODÝVNÝCH NÁTEROVÝCH VRSTEV. OČIŠTĚNÍ VŠECH ORGANICKÝCH ČÁSTÍ (VÝKVĚTY PLÍSNÍ, ZELENÝ POVRCH...), NESOUDRŽNÝCH PLOCH OMÍTEK (DESTRUOVANÝCH PARTIÍ V DŮSLEDKU ZATEKÁNÍ A PŮSOBNÍ POVĚTRNOSTNÍCH VLIVŮ) A NOVODOBÝCH OMÍTEK DLE VÝSLEDKŮ PROVEDENÝCH RESTAURÁTORSKÝCH PRŮZKUMŮ. TRHLINY VE ZDIVU A VIDITELNÉ SPÁRY ZDIVA BUDOU PROŠKRABNUTY, OČIŠTĚNY OD PRACHOVÝCH ČÁSTÍ A VÝPLNĚNÝ NETLAKOVOU INJEKTAŽNÍ MALTOU.
- VŠEKÉRE STÁVAJÍCÍ SOUDRŽNÉ ČÁSTI OMÍTEK A POVRCHOVÝCH VRSTEV BUDOU ZACHOVÁNY V MAXIMÁLNÍM ROZSAHU. BUDE PROVEDENA FIXACE A KONZERVACE ZACHOVÁVŮCH ČÁSTÍ DLE POSTUPU RESTAURÁTORSKÉHO ZAMĚŘU.
- PO SEJMUTÍ UVOLNĚNÝCH PARTIÍ DOPLÝCH OMÍTEK BUDE PROVEDENO DOPLNĚNÍ OMÍTEK S PŘÍPADNÝMI LOKÁLNÍMI OPRAVAMI ZDIVA.
- NOVÉ OMÍTKY BUDOU PROVEDENY TRADIČNÍ TECHNOLOGIÍ S DODRŽENÍM DANÉ STRUKTURY OMÍTEK - VÁPENOSÍTKOVÁ DVOUVRSTVÁ OMÍTKA UTAŽENÁ KLASIKOVOU TECHNOLOGIÍ - VÍZ TECHNICKÁ ZPRÁVA. BUDE PROVEDENA PŘÍPRAVA POVRCHU POD FASÁDNÍ NÁTER SCELENÍM POVRCHU BEZ VIDITELNÉHO NAPOJENÍ (PŘEPĚNOVÁNÍ).
- STRUKTURA NOVÝCH OMÍTEK BUDE PROVEDENA A ODSOULÁSENA NA VZORCÍCH ZÁSTUPCI PAMÁTKOVÉ PÉČE. AUTORSKÝM DOZOREM A INVESTOREM.
- VŠECHNY ČLANKY FASÁDY ŘÍMSY, ŠAMBRÁNY, ŠTUKY A DALŠÍ PRVKY BUDOU DOPLNĚNY DLE STÁVAJÍCÍCH VZORŮ A POMOCÍ OTISKŮ PŮVODNÍCH PROFILACÍ ODSOULÁSENÝCH ZÁSTUPCI PAMÁTKOVÉ PÉČE.
- VŠECHNY VYSTUPUJÍCÍ PRVKY ŘÍMSY, ŠAMBRÁNY, ŠTUKY A DALŠÍ VYSTUPUJÍCÍ PRVKY BUDOU PO DOPLNĚNÍ POVRCHOVÉ ÚPRAVY ZPEVNĚNÝ POVRCHOVÝM HYDROFOBIZAČNÍM PROSTŘEDKEM - PRO ODOLNOST PROTI POVĚTRNOSTNÍM VLIVŮM DVOUSLOŽKOVÝM. ORGANOKREMÍČITÝM PROSTŘEDKEM, ZABRANUJÍCÍ USAZOVÁNÍ NEČISTOT A PRIMÁZNÍ NÁMRAZY SE ZACHOVÁNÍM PRODÝVNOSTI - PROJEKT DOPORUČUJE PRAVIDELNOU REVIZI A OBNOVU HYDROFÓBNÍHO NÁTERU.
- PŘÍPADNĚ NÁLEŽY BAREVNOSTI SE ZOHLEDNÍ PŘI PROVÁDĚNÍ NÁTERU FASÁDY. PŘÍPADNĚ BUDE BAREVNOST URČENA VE SPOLUPRÁCI AUTORSKÉHO DOZORU, INVESTORA A PRACOVNÍKY PAMÁTKOVÉ PÉČE.
- PRVKY OCHRANY PROTI PŤACTVU JSOU Z DŮVODU PŘEHLEDNOSTI ZAKRESLENY POUZE NA VÝKRESECH FASÁD.
- VŠEKÉRE PROSTUPY, DRAŽKY I NIKY JSOU KOTOVÁNY NA OSU.

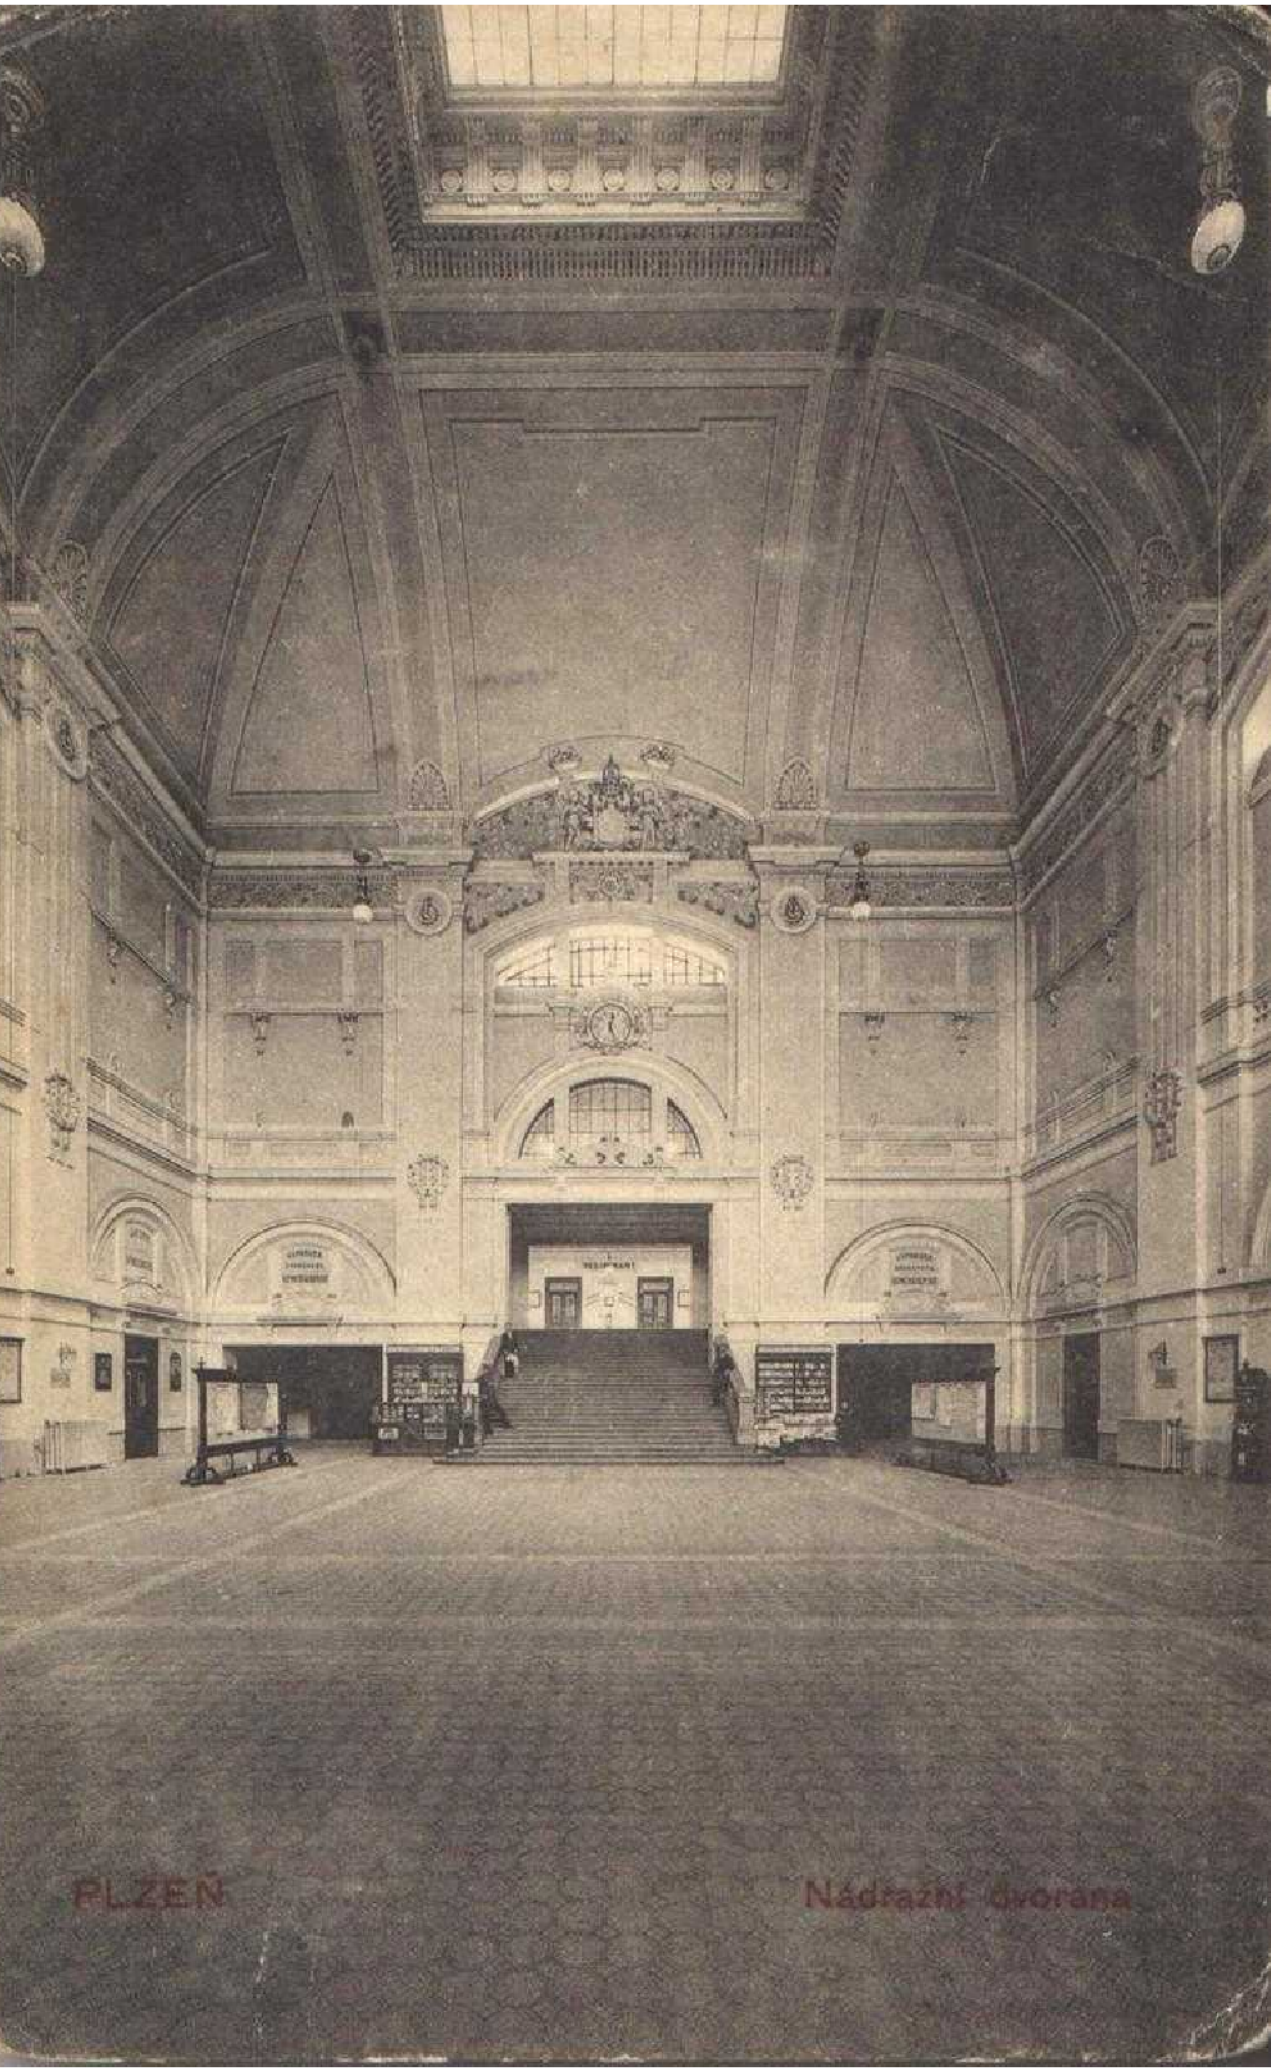

PLZEŇ Nádraží dvorana





VÝŠKOVÝ SYSTÉM Bvp SOUŘADNICOVÝ SYSTÉM S-JTSK ±0,000 = 320,440 m n. m.

Číslo změny:	Obsah změny:	Datum změny:
01	-	-
02	-	-
03	-	-

Objednatel:	Správa železnic, státní organizace Dlážděná 1003/7, 110 00 Praha 1
	Správa železnic Stavební správa západ Sokolovská 278/1955, 190 00 Praha 9

Zhotovitel: účastníci společnosti "SP+SEU_Plzeň hl. n."	
	

Správce:	SUDOP PRAHA a.s. Otšanská 1a, 130 80 Praha 3 tel.: +420 267 094 111 e-mail: praha@sudop.cz	Hlavní inženýr projektu: JAROSLAV SOUMAR Garant profese: ING. ARCH. JIŘÍ MAŠEK
----------	---	-----------------------------------------------------------------------------------------

Středisko:			
PROJEKTOVÉ STŘEDISKO PLZEŇ			
Vedoucí střediska:	Odpovědný projektant SO, IO, PS:	Vypracoval:	Kontroloval:
			
ING. OTA HELLER	ING. ARCH. JIŘÍ MAŠEK	ING. ARCH. JIŘÍ MAŠEK	JAROSLAV SOUMAR

Název akce:		Číslo smlouvy:	
REKONSTRUKCE VÝPRAVNÍ BUDOVY V ŽST. PLZEŇ HL. N.		18-144.230	
		Projektový stupeň:	
Část: SO 201 - VÝPRAVNÍ BUDOVA		PDPS	
		Datum:	
		07/2020	
ARCHITEKTONICKO-STAVEBNÍ ŘEŠENÍ		Číslo části:	
		D.2.2.1.1	
Název přílohy:		Měřítko:	Počet formátů:
NÁVRH - SCHÉMA POKLÁDKY HIST. DLAŽBY FOTODOKUMENTACE		-	6x A4
		Číslo přílohy:	
		101.1	