

SITUACE, 1:100


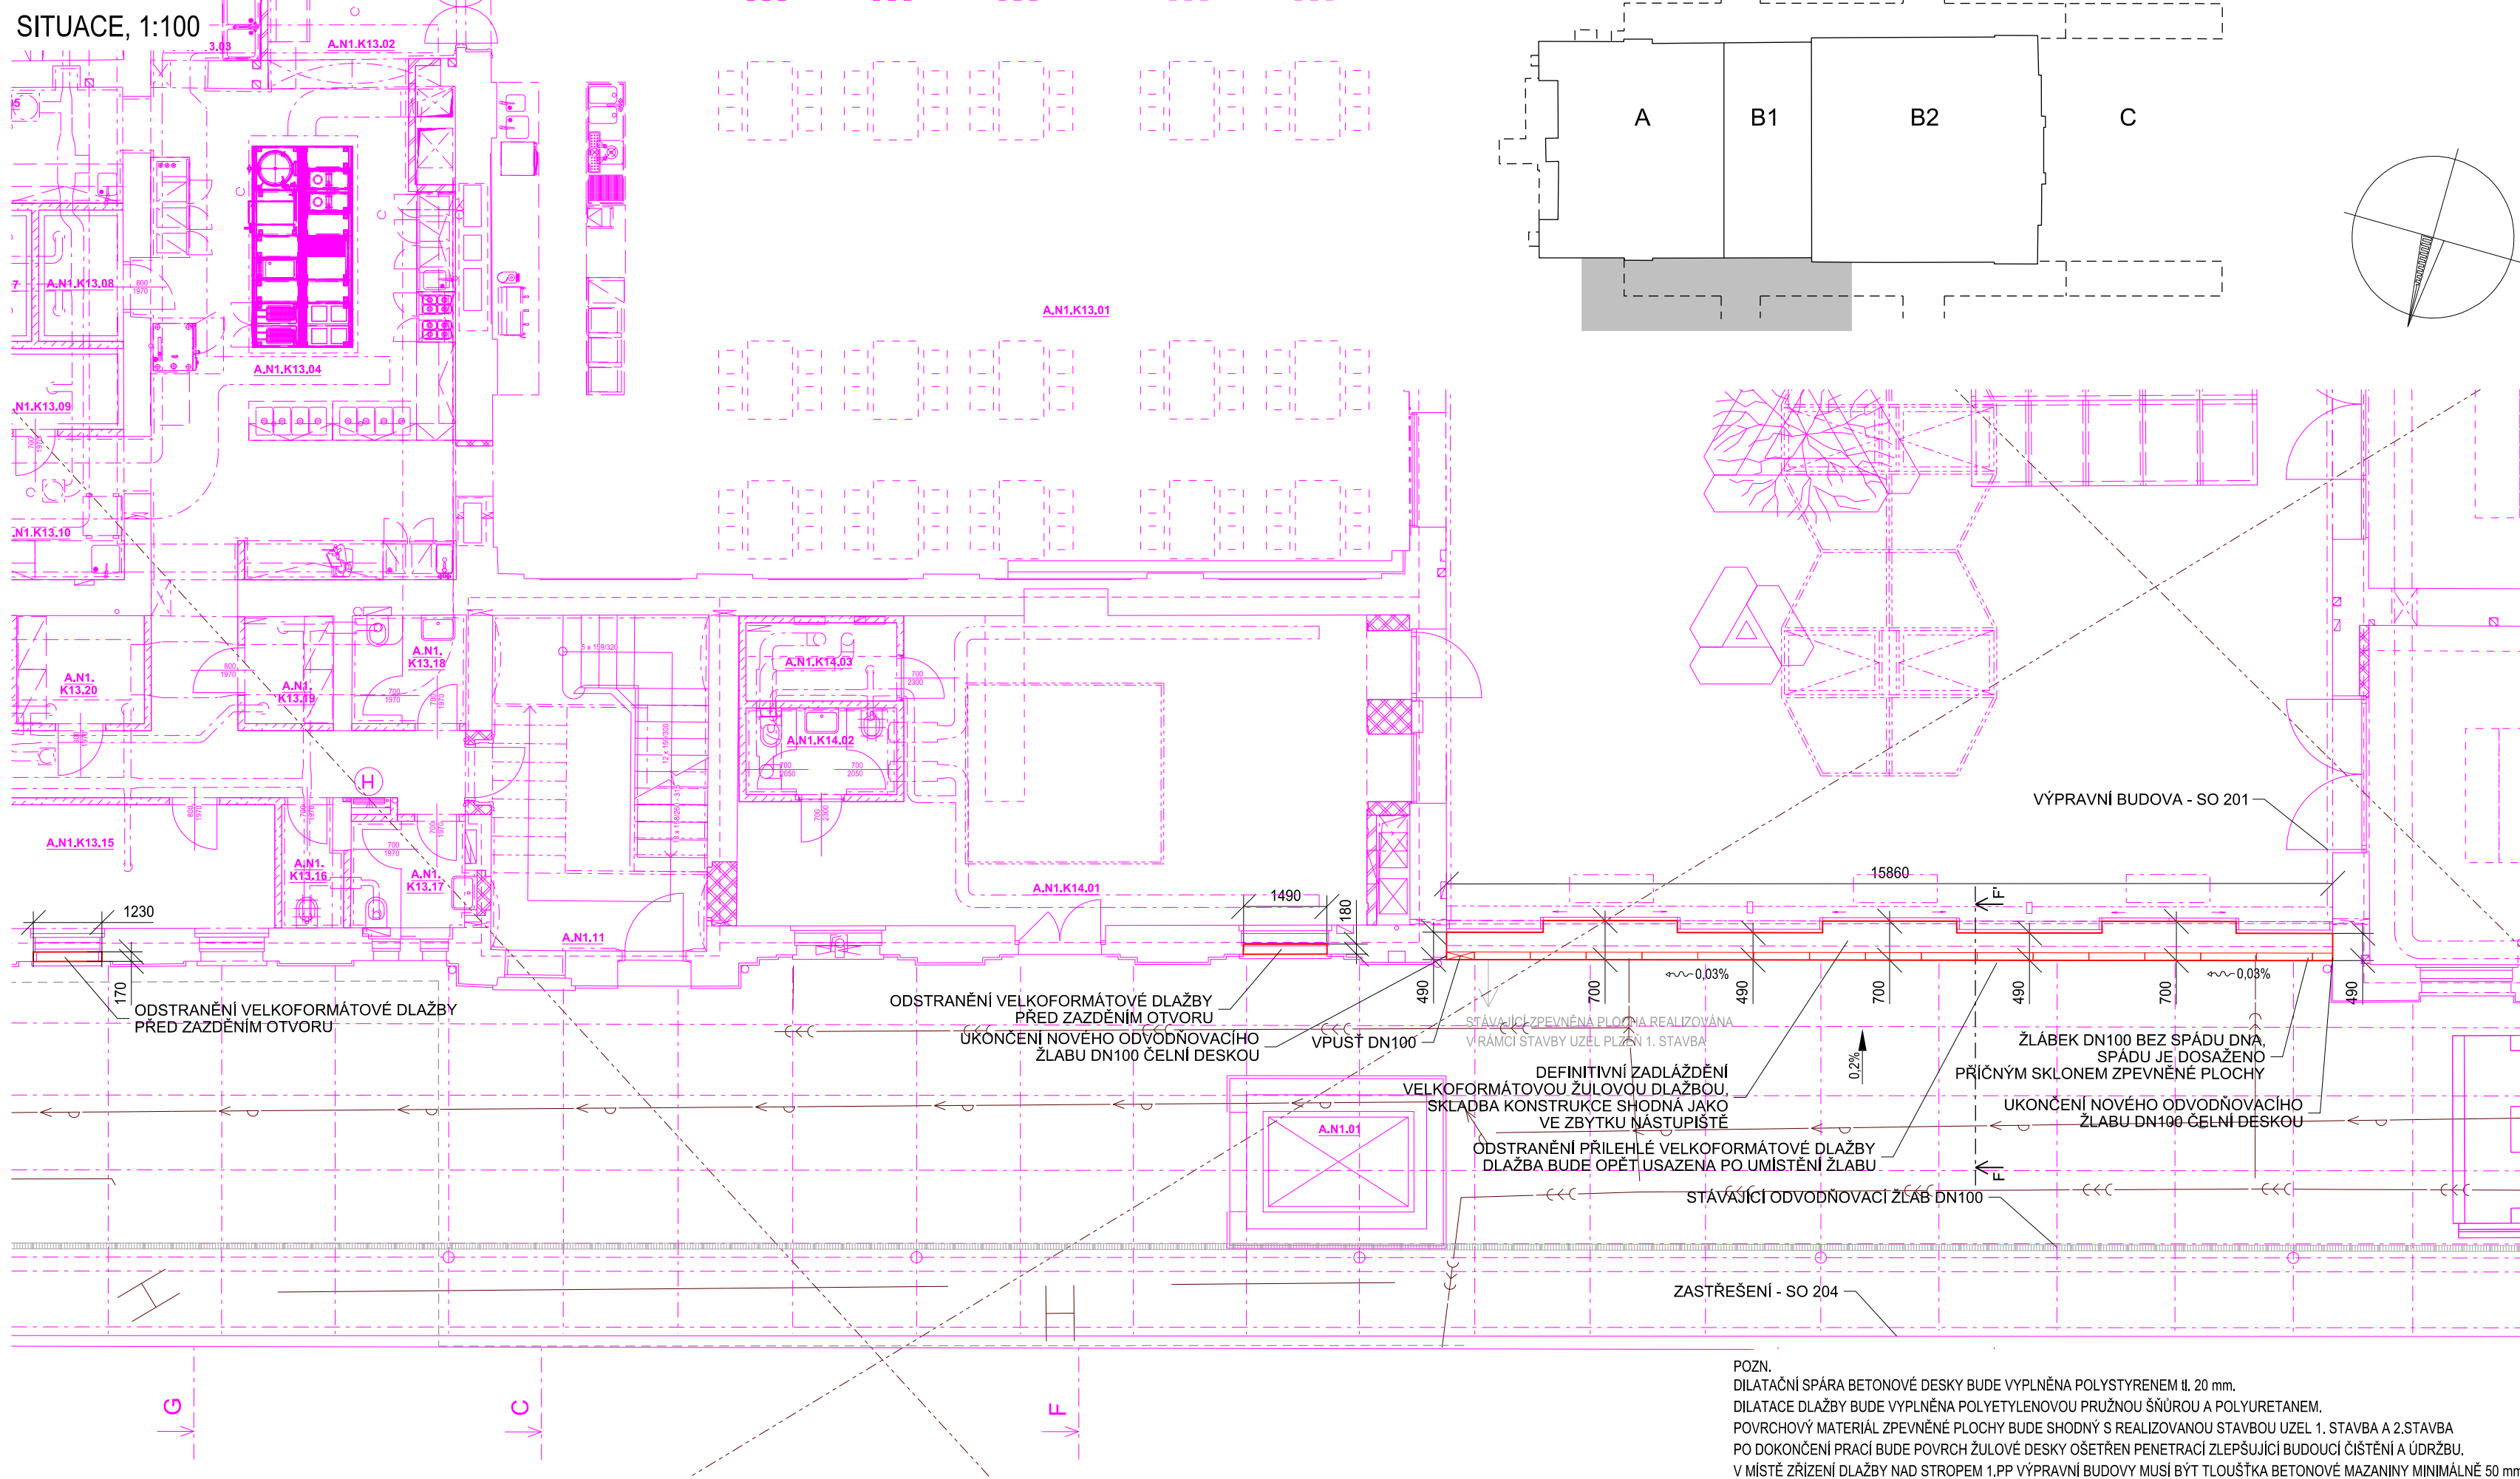







SCHÉMA BUDOVY

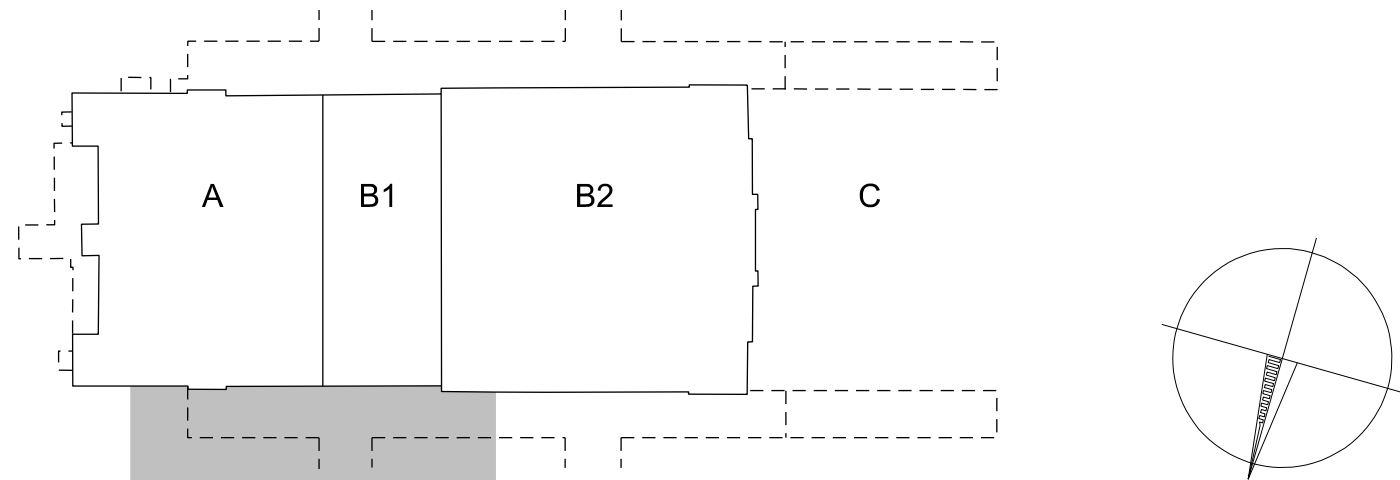

LEGENDA:

	NOVÝ STAV
	SOUVISEJÍCÍ SO
	OBVOD 1.PP VÝPRAVNÍ BUDOVA
	ZAMĚŘENÍ STÁVAJÍCÍHO STAVU
	PLOCHA VYPLNĚNÁ MOZAIKOU

Číslo změny:	Obsah změny:	Datum změny:
01	-	-
02	-	-
03	-	-

Objednatel:



Správa železnic, státní organizace
Dlážděná 1003/7, 110 00 Praha 1

Stavební správa západ
Sokolovská 278/1955, 190 00 Praha 9

Zhotovitel: účastníci společnosti "SP+SEU_Plzeň hl. n."



Správce:



SUDOP PRAHA a.s.
Olšanská 1a, 130 80 Praha 3
tel.: +420 267 094 111
e-mail: praha@sudop.cz

Hlavní inženýr projektu:

JAROSLAV SOUMAR

Garant profese:

1	2	
---	---	---	---	---	---	---	---	---	----	----	-----	-----	

Středisko:

PROJEKTOVÉ STŘEDISKO PLZEŇ

Vedoucí střediska:

ING. OTA HELLER

Odpovědný projektant SO, IO, PS:

ING. MICHAL NEJDL

Vypracoval:

ING. MICHAL NEJDL

Kontroloval:

ING. LUKÁŠ PÁNÍK

Název akce:

REKONSTRUKCE VÝPRAVNÍ BUDOVY V ŽST. PLZEŇ HL. N.

Část:
INŽENÝRSKÉ OBJEKTY

SO 801 - ÚPRAVY ZPEVNĚNÝCH PLOCH

Název přílohy:

SITUACE 3

Číslo smlouvy:

18-144.230

Projektový stupeň:	
--------------------	--

PDPS

Datum:

07/2020

Číslo části:

D.2.1.1

Měřítka:	
----------	--

4 x A4

Číslo přílohy:

2.3