

Poznámka: Do prostor 2.NP a 3.NP nepůjde běžné staniční hlášení

3.NP

2.NP


1.NP

Stoupačka - přístup u schodiště

Bud. A

Bud. B

1.PP

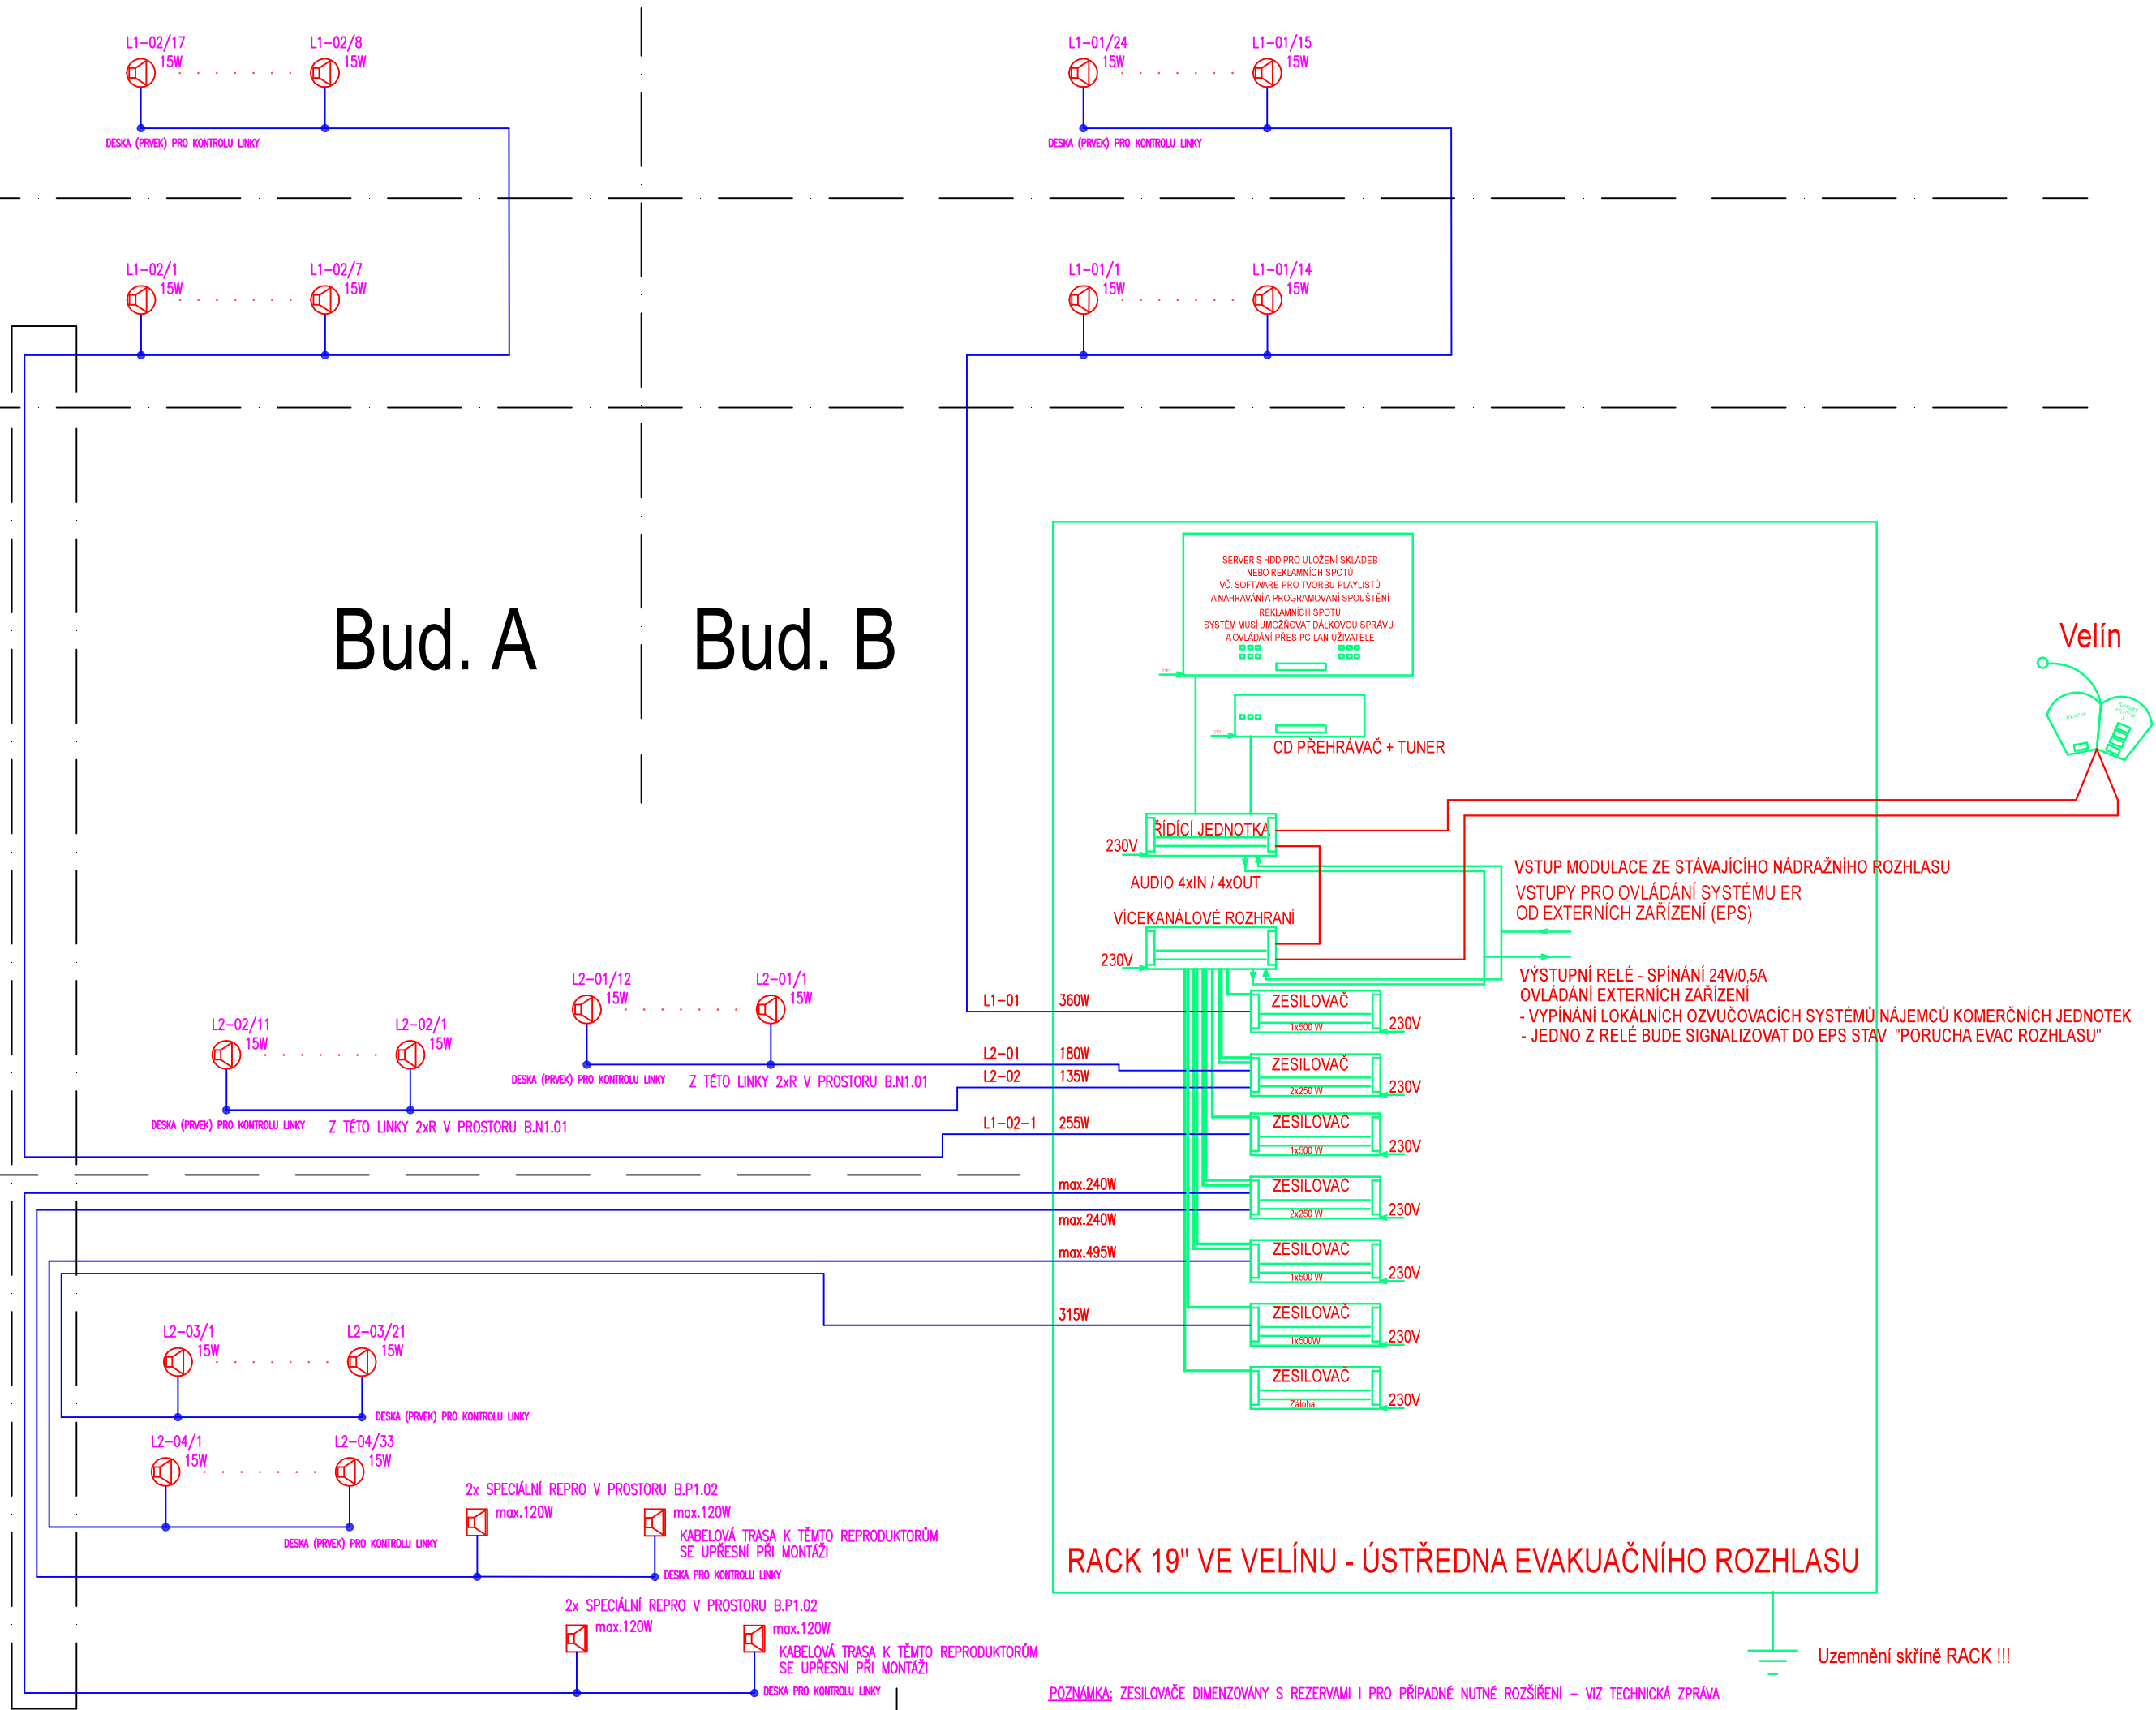

Číslo změny:	Obsah změny:	Datum změny:
01	-	-
02	-	-
03	-	-

Objednatel:	Správa železnic, státní organizace Dlážděná 1003/7, 110 00 Praha 1
	Stavební správa západ Sokolovská 278/1955, 190 00 Praha 9

Zhotovitel: účastníci společnosti "SP+SEU_Plzeň hl. n."	
	

Správce:	SUDOP PRAHA a.s. Olšanská 1a, 130 80 Praha 3 tel.: +420 267 094 111 e-mail: praha@sudop.cz	Hlavní inženýr projektu:	JAROSLAV SOUMAR
		Garant profese:	ING. VLADIMÍR HADRABA

Zpracovatel části:	STOSMOL, s. r. o. Mařákova 3079/2, 400 01 Ústí nad Labem tel.: +420 725 881 561 e-mail: info@stosmol.cz		
Vedoucí střediska:	Odpovědný projektant SO, IO, PS:	Vypracoval:	Kontroloval:

ING. JIŘÍ ŠTOLBA	ONDŘEJ TACLÍK	ING. VLADIMÍR HADRABA	ING. VLADIMÍR HADRABA
------------------	---------------	-----------------------	-----------------------

Název akce:	Číslo smlouvy:
REKONSTRUKCE VÝPRAVNÍ BUDOVY V ŽST. PLZEŇ HL. N.	18-144.230
Část:	Projektový stupeň:
SDĚLOVACÍ ZAŘÍZENÍ	PDPS
Datum:	07/2020
Číslo části:	D.1.2.1
Název přílohy:	Měřítko: Počet formátů:
	- 16x A4
SCHÉMA EVAKUAČNÍHO ROZHLASU	Číslo přílohy:
	6