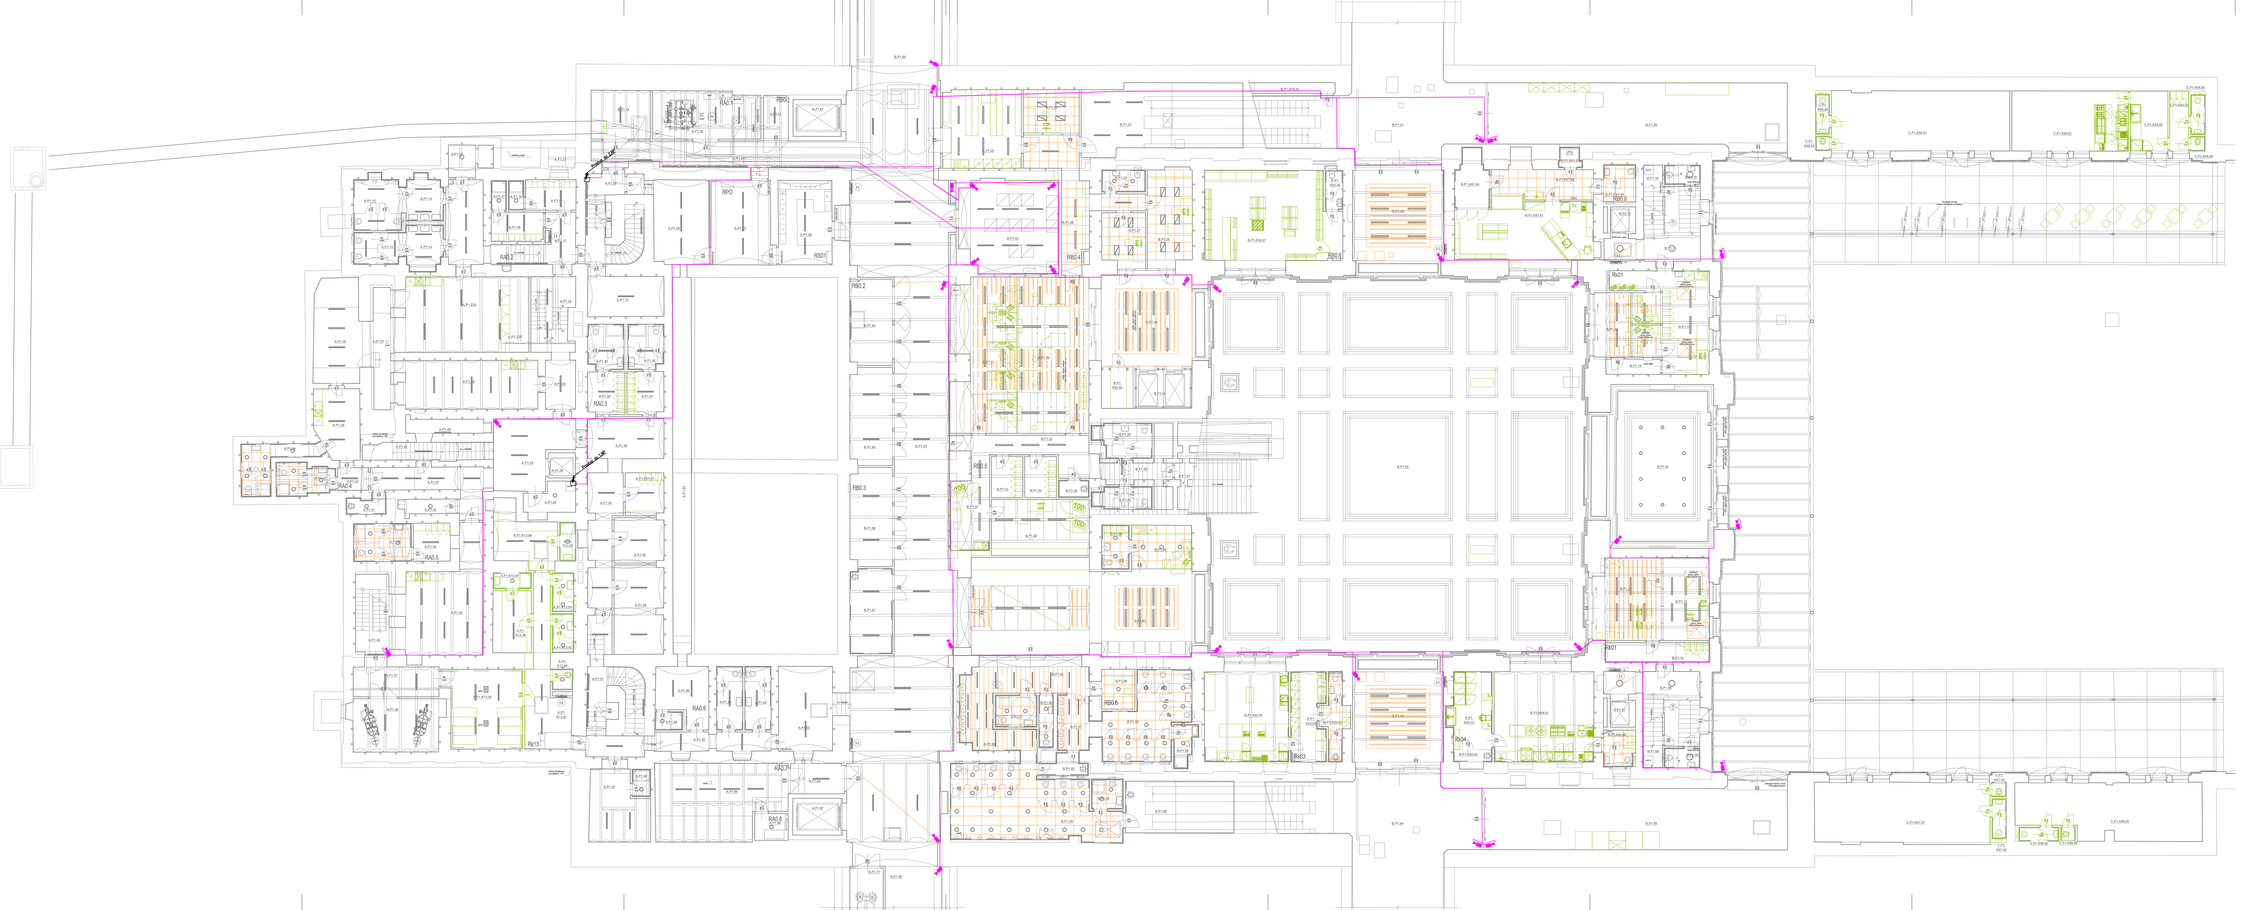

LEGENDA ZNAČEK			
Značka	Popis značky	Značka	Popis značky
	IP kamera vnitřní		IP kamera venkovní
	IP videointerkom		UTP Cat.6

LEGENDA ZNAČEK			
Značka	Popis značky	Značka	Popis značky
	Prvky, které nedodává stavba		Stejný půdorys
	Podhledy		Kabel SIT

Číslo změny:	Obsah změny:	Datum změny:
01	-	-
02	-	-
03	-	-

Objednatel: Správa železnic, státní organizace, Dlážděná 1003/7, 110 00 Praha 1

Stavební správa objekt, Sokolovská 278/1955, 190 00 Praha 9

Zhotovitel: účastníci společnosti "SP+SEC_Plzeň hl. n."

SUDOP PRAHA a.s., SUDOP EU

Správce: SUDOP PRAHA a.s., Olšanská 1a, 130 80 Praha 3, tel.: +420 267 094 111, e-mail: praha@sudop.cz

Hlavní inženýr projektu: JAROSLAV SOUMAR

Garant profese: ING. VLADIMÍR HADRABA

Zpracovatel části: STOSMOL, a. s., Matiášova 3079/2, 400 01 Ústí nad Labem, tel.: +420 725 881 561, e-mail: info@stosmol.cz

Vedoucí středisek: ING. JIŘÍ ŠTOLBA

Odpovědný projektant DO, IG, PS: ONDŘEJ ŤAČLÍK

Vypracoval: ONDŘEJ ŤAČLÍK

Kontroloval: ING. VLADIMÍR HADRABA

Název akce: **REKONSTRUKCE VÝPRAVNÍ BUDOVY V ŽST. PLZEŇ HL. N.**

Číslo smlouvy: 18-144.230

Projektový stupeň: PDPS

Část: SDĚLOVACÍ ZAŘÍZENÍ

Datum: 07/2020

Číslo části: D.1.2.4

PS 214 - DOHLEDOVÝ VIDEOSYSTÉM (VSS)

Název přílohy: **PŮDORYS 1.PP**

Měřítko: 1:100

Počet formátů: 16x A4

Číslo přílohy: 2

DOKUMENT JE ZÁVAZNÝ POUZE, JE-LI OPATŘEN PEČETÍ, ZÁPISEM O PŘEVZETÍ OBSAHUJÍCÍ ČÍSLO, DATUM JEHO ČITELNÝ NÁVRATU ZPĚT NA JEHO ZHOTOVITELE A VLASTNORUČNÍ PODPIS PŘEVZETÍ. ZA NEPŘEDVÍDATELNÉ ŠKODY VZNIKLÉ PŘEDÁNÍM DOKUMENTU BEZ PŘEVZETÍ NEBO NEVRÁCENÍ PŘEVZETÍ NEBO NEVRÁCENÍ PŘEVZETÍ NEBO NEVRÁCENÍ