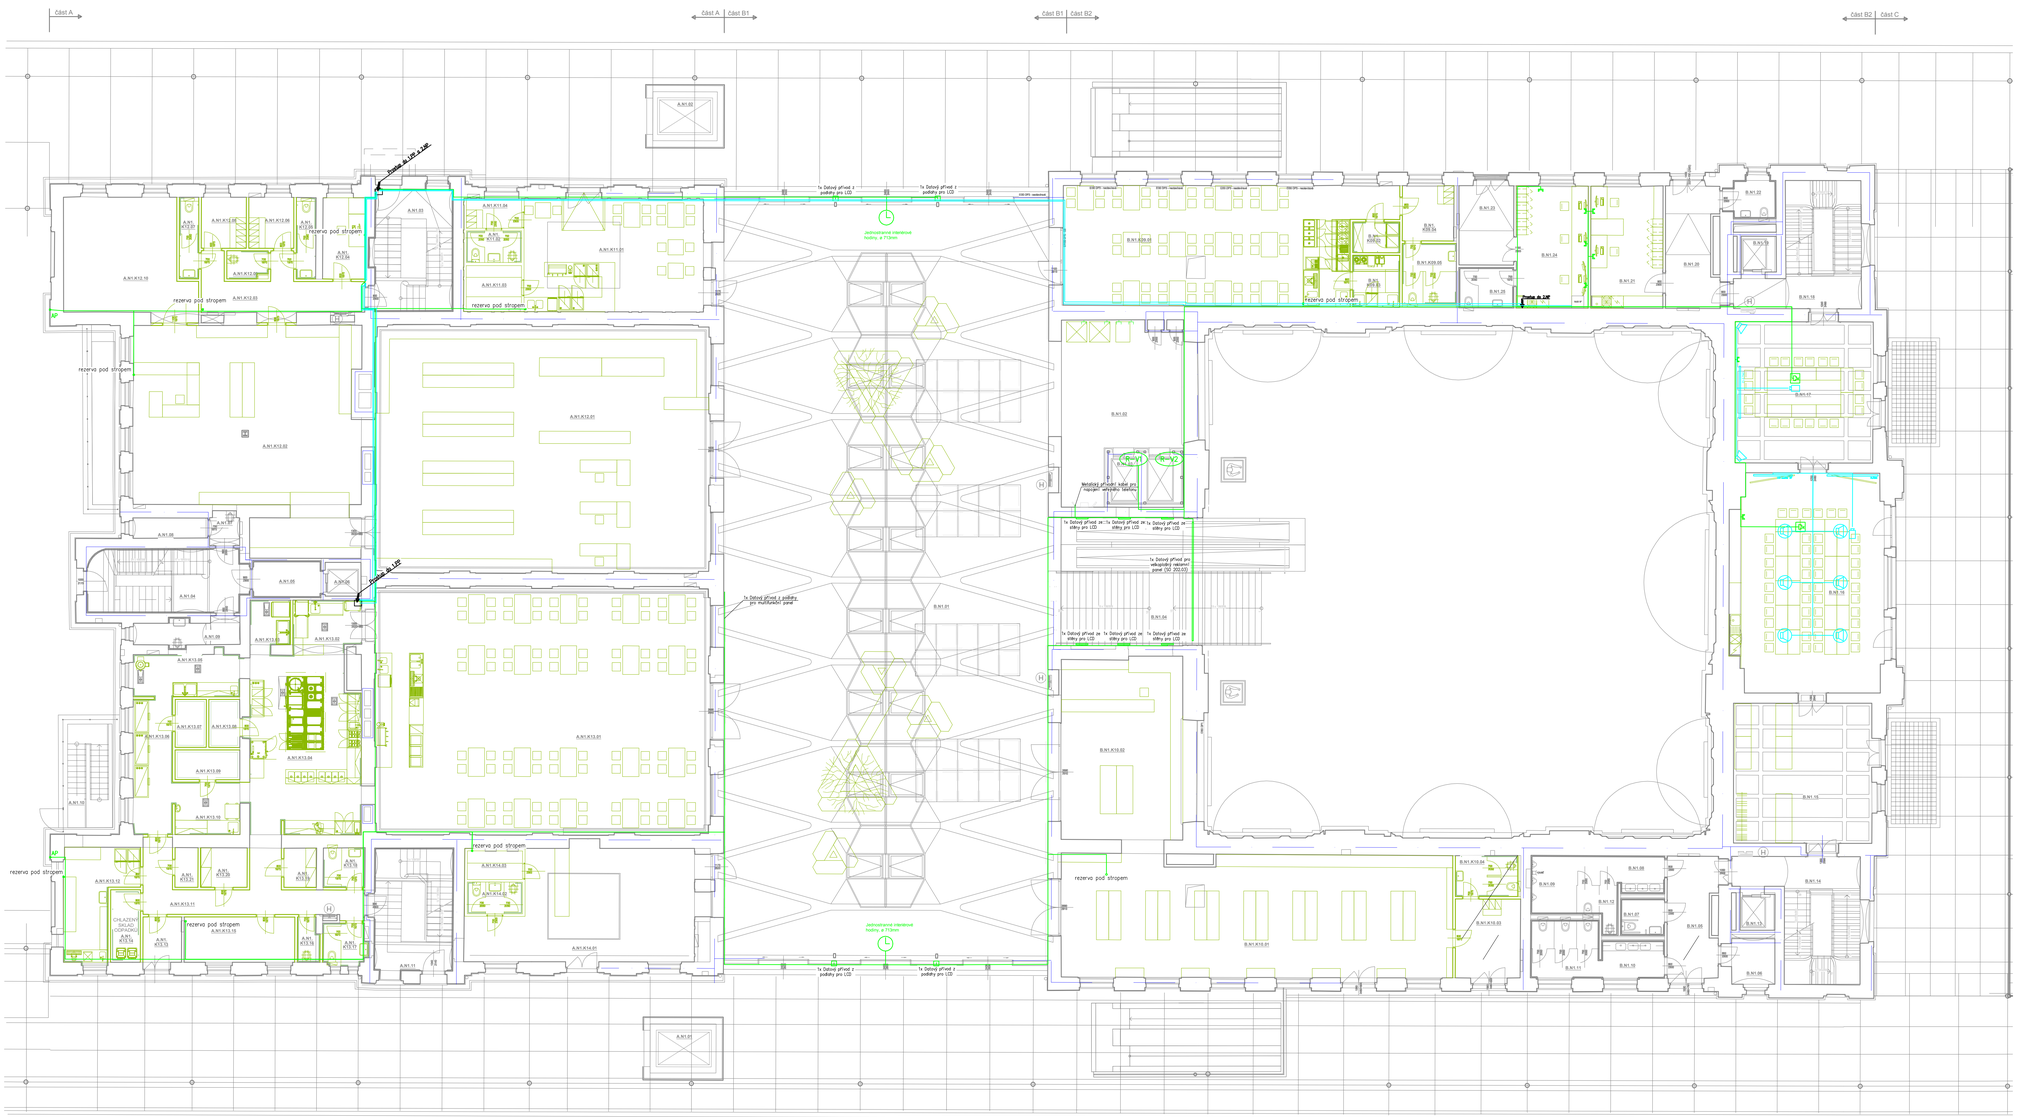
část A
část A | část B1
část B1 | část B2
část B2 | část C
Trasa 2x UTP v PVC
Trasa 4x UTP
rezerva pod stropem
1x Datový přívod z podlahy pro LCD
Jednostranná interiérová hodina, ø 710mm
1x Datový přívod pro videokonferenční panel (SC 200.03)
1x Datový přívod pro multifunkční panel
Metalický přívodní kabel pro napájení datového rozvaděče
1x Datový přívod ze stěny pro LCD
A.N1.K12.10
A.N1.K12.01
A.N1.K12.02
A.N1.K13.01
A.N1.K14.01
A.N1.K10.02
A.N1.K10.04
A.N1.K10.03
B.N1.01
B.N1.02
B.N1.04
B.N1.15
B.N1.16
B.N1.17
B.N1.18
B.N1.19
B.N1.20
B.N1.21
B.N1.22
B.N1.23
B.N1.24
B.N1.25
B.N1.26
B.N1.27
B.N1.28
B.N1.29.00
B.N1.29.01
