


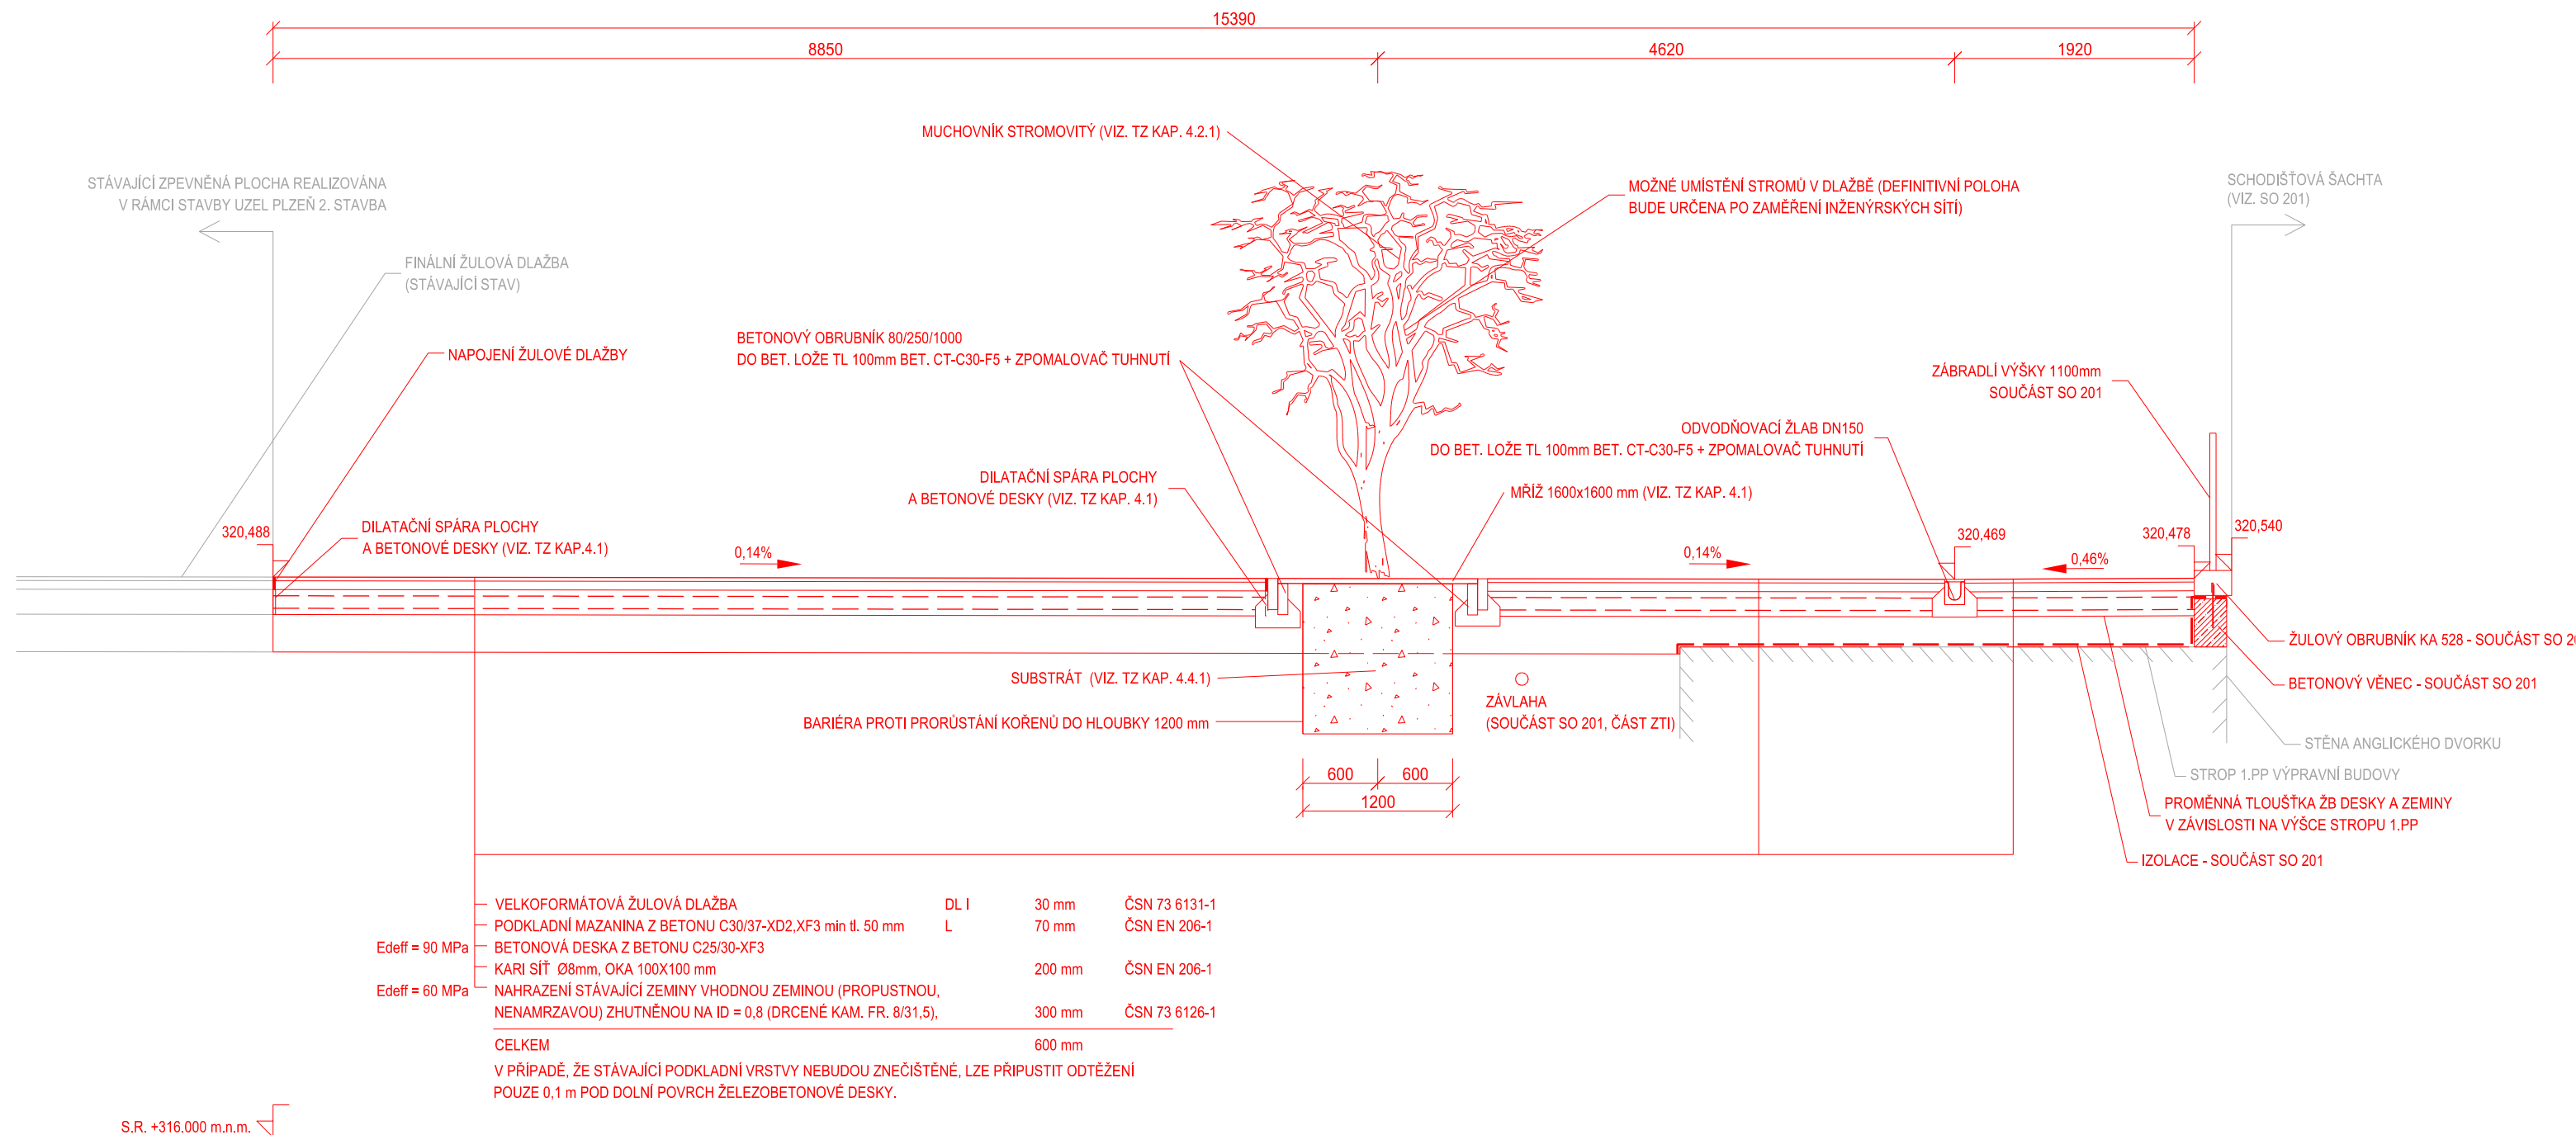

ŘEZ B-B', 1:50







Číslo změny:	Obsah změny:	Datum změny:
01	-	-
02	-	-
03	-	-

<p>Objednatel:</p>  <p>SPRÁVA ŽELEZNIC</p>	<p>Správa železnic, státní organizace Dlážděná 1003/7, 110 00 Praha 1</p> <p>Stavební správa západ Sokolovská 278/1955, 190 00 Praha 9</p>
---	--

Zhotovitel: účastníci společnosti "SP+SEU_Plzeň hl. n."

<p><i>Správce:</i></p>  <p>SUDOP PRAHA</p>	<p>SUDOP PRAHA a.s. Olšanská 1a, 130 80 Praha 3 tel.: +420 267 094 111 e-mail: praha@sudop.cz</p>	<p><i>Hlavní inženýr projektu:</i> JAROSLAV SOUMAR</p> <hr/> <p><i>Garant profese:</i> -</p>
--	---	--

<p>Středisko:</p> <p>PROJEKTOVÉ STŘEDISKO PLZEŇ</p>			
<p>Vedoucí střediska:</p>  <p>ING. OTA HELLER</p>	<p>Odpovědný projektant SO, IO, PS:</p>  <p>ING. MICHAL NEJDŁ</p>	<p>Vypracoval:</p>  <p>ING. MICHAL NEJDŁ</p>	<p>Kontroloval:</p>  <p>ING. LUKÁŠ PÁNÍK</p>

Název akce: REKONSTRUKCE VÝPRAVNÍ BUDOVY V ŽST. PLZEŇ HL. N.	Číslo smlouvy: 18-144.230	
	Projektový stupeň: PDPS	
Část: INŽENÝRSKÉ OBJEKTY	Datum: 07/2020	
	Číslo části: D.2.1.1	
SO 801 - ÚPRAVY ZPEVNĚNÝCH PLOCH		
Název přílohy:	Měřítko: 1:50	Počet formátů: 3 x A4
PŘÍČNÝ ŘEZ B-B'	Číslo přílohy: 3.2	