



REKONSTRUKCE VÝPRAVNÍ BUDOVY V ŽST. PLZEŇ HL. N.
SITUAČNÍ VÝKRES ŠIRŠÍCH VZTAHŮ, M 1 : 5000

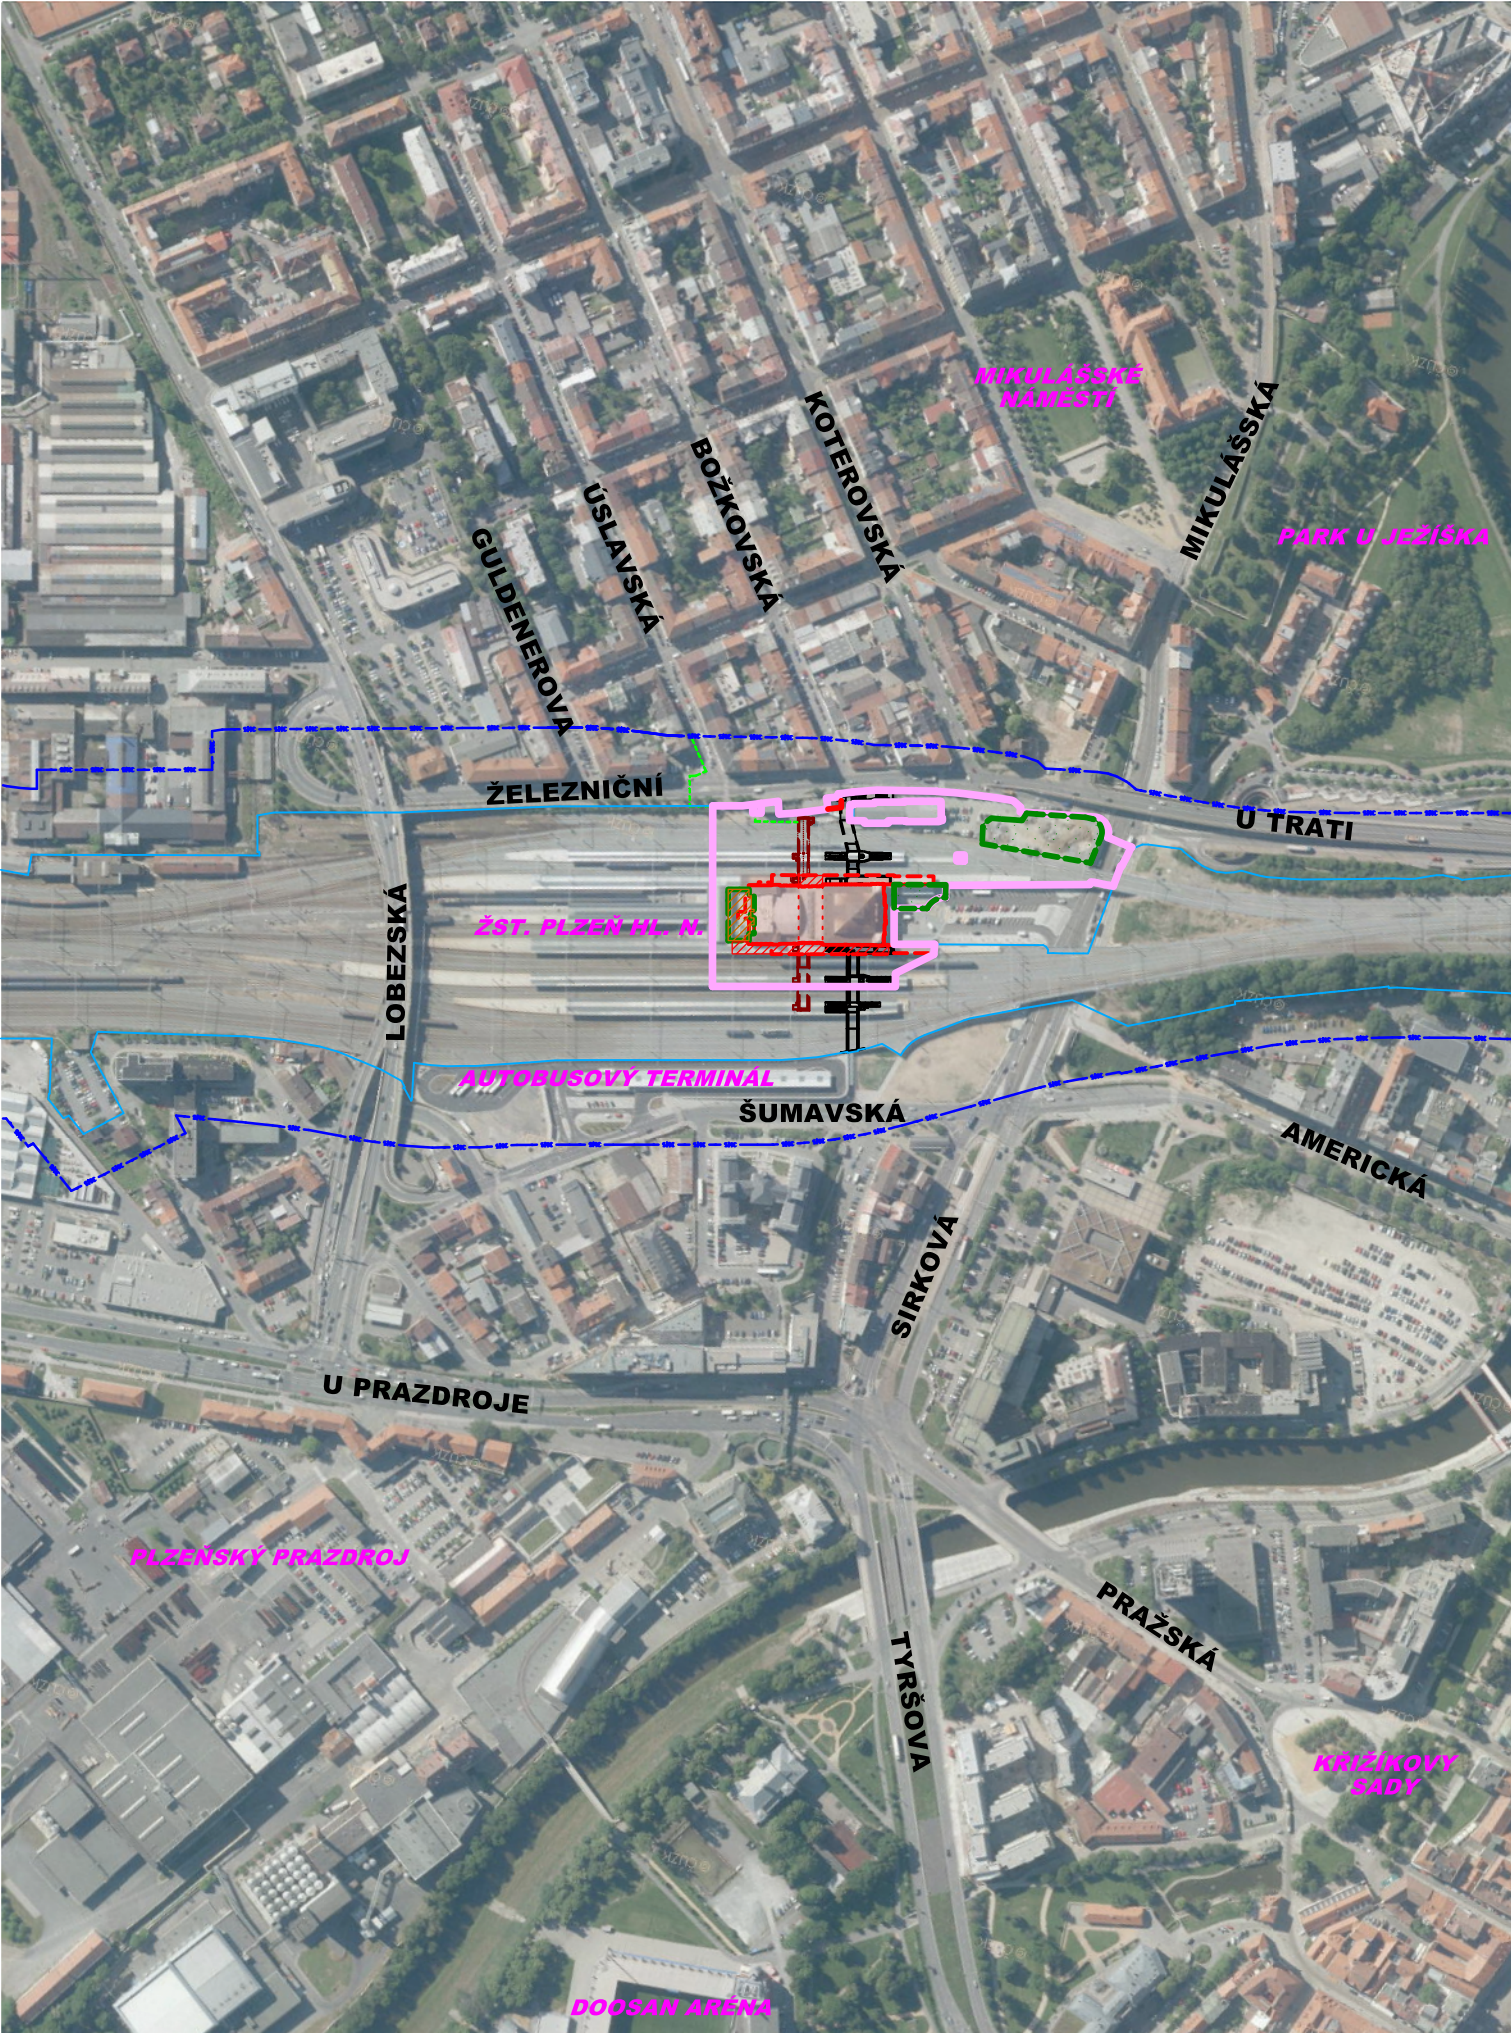

LEGENDA:

- VÝPRAVNÍ BUDOVA - NADZEMNÍ ČÁST (NAD ÚROVNÍ NÁSTUPIŠŤ)
- VÝPRAVNÍ BUDOVA - PODZEMNÍ ČÁST (POD ÚROVNÍ NÁSTUPIŠŤ)
- ROZSAH ÚPRAV ZASTŘEŠENÍ NÁSTUPIŠŤ
- ROZSAH ÚPRAV ZPEVNĚNÝCH PLOCH
- ROZSAH ÚPRAV OPLOCENÍ
- PODCHOD SKRZE NÁDRAŽÍ DO ULIC ŽELEZNIČNÍ/ŠUMAVSKÁ
- VEŘEJNOSTI NEPŘÍSTUPNÝ ZAVAZADLOVÝ TUNEL VYÚSTĚNÝ NÁKLADNÍMI VÝTAHY NA JEDNOTLIVÁ NÁSTUPIŠŤE
SEVERNÍ ČÁST ZBUDOVÁNA V RÁMCI STAVBY "UZEL PLZEŇ, 1. STAVBA"
JIŽNÍ ČÁST ZBUDOVÁNA V RÁMCI STAVBY "UZEL PLZEŇ, 2. STAVBA"
- TRASA HORKOVODNÍ PŘÍPOJKY PRO NAPOJENÍ VÝPRAVNÍ BUDOVY
JEDNÁ SE O SOUVISEJÍCÍ STAVBU JEJÍMŽ INVESTOREM JE PLZEŇSKÁ TEPLÁRENSKÁ A.S.
PŘEDPOKLAD REALIZACE V LÉTĚ ROKU 2020
- HRANICE DRAŽNÍHO POZEMKU
- OCHRANNÉ PÁSMO DRÁHY
- OBVOD STAVBY
- PLOCHY ZAŘÍZENÍ STAVENIŠTĚ (ZS 1, ZS 2, ZS 3)

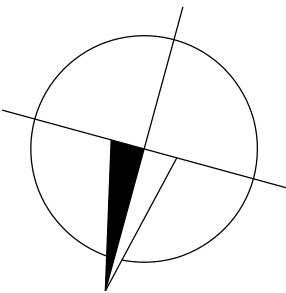

VÝŠKOVÝ SYSTÉM Bpv SOUŘADNICOVÝ SYSTÉM S-JTSK ±0,000 = 320,440 m n. m.

Číslo změny:	Obsah změny:	Datum změny:
01	-	-
02	-	-
03	-	-

Objednatel:	Správa železnic, státní organizace Dlážděná 1003/7, 110 00 Praha 1
	Stavební správa západ Sokolovská 278/1955, 190 00 Praha 9

Zhotovitel: účastníci společnosti "SP+SEU_Plzeň hl. n."
 

Správce:	SUDOP PRAHA a.s. Olšanská 1a, 130 80 Praha 3 tel.: +420 267 094 111 e-mail: praha@sudop.cz	Hlavní inženýr projektu: JAROSLAV SOUMAR
		Garant profese: -

Středisko: PROJEKTOVÉ STŘEDISKO PLZEŇ			
Vedoucí střediska:	Odpovědný projektant SO, IO, PS:	Vypracoval:	Kontroloval:
ING. OTA HELLER	JAROSLAV SOUMAR	JAROSLAV SOUMAR	ING. ARCH. JIŘÍ MAŠEK

Název akce: REKONSTRUKCE VÝPRAVNÍ BUDOVY V ŽST. PLZEŇ HL. N.	Číslo smlouvy: 18-144.230	
	Projektový stupeň: PDPS	
	Datum: 07/2020	
	Číslo části: C	
Část: SITUAČNÍ VÝKRESY		
Název přílohy: SITUAČNÍ VÝKRES ŠIRŠÍCH VZTAHŮ	Měřítko: 1:5000	Počet formátů: 3x A4
	Číslo přílohy:	C.1