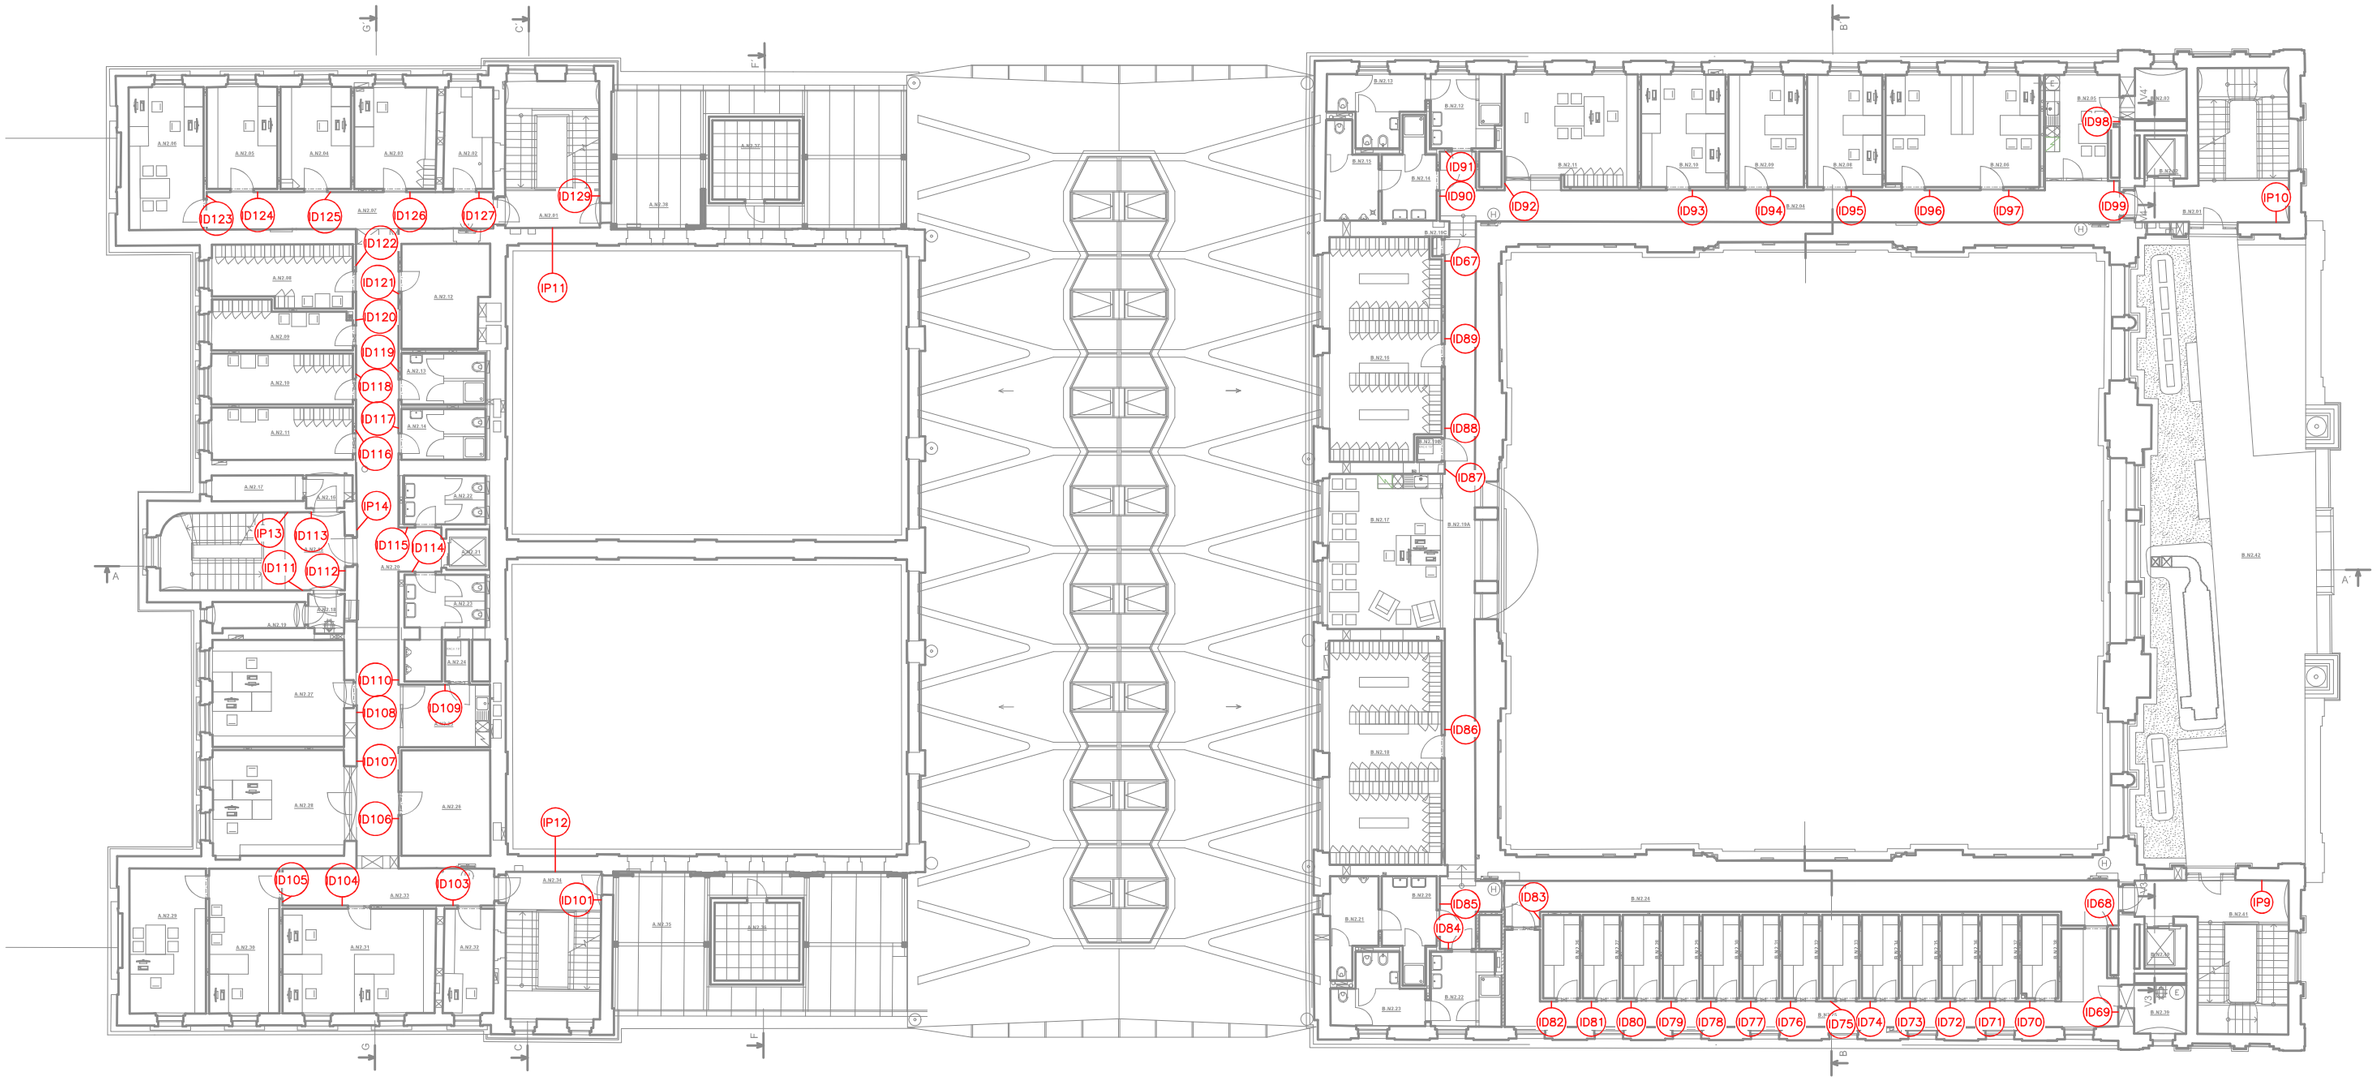

Název akce: **REKONSTRUKCE VÝPRAVNÍ BUDOVY V ŽST. PLZEŇ HL. N.**	Číslo smlouvy: 18-144.230
	Projektový stupeň: PDPS
Část: SO 201 - VÝPRAVNÍ BUDOVA ARCHITEKTONICKO-STAVEBNÍ ŘEŠENÍ	Datum: 07/2020
	Číslo části: D.2.2.1.1
Název přílohy: **NÁVRH** **OBJEKTOVÝ ORIENTAČNÍ SYSTÉM - 2.NP**	Měřítko: 1:250 / Počet formátů: 2x A4
	Číslo přílohy: 04