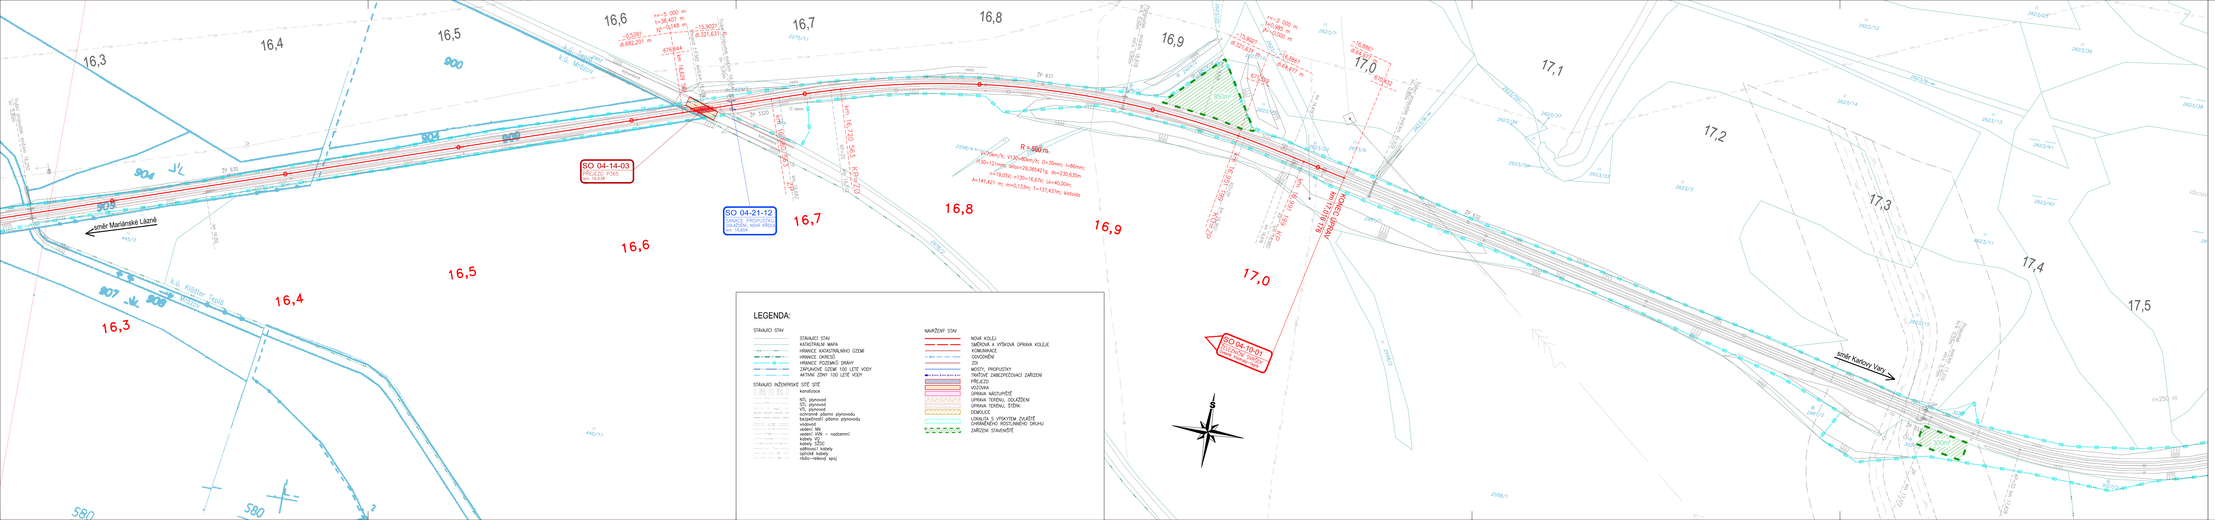

Operační program Doprava

Evropská unie
Investice do vaší budoucnosti
Evropský fond pro regionální rozvoj
Fond soudržnosti

Změna:	Název změny:	Datum:	Provedl:	Podpis:

Investor, objednatel:
Správa železniční dopravní cesty, státní organizace
Dlážděná 1003/7
110 00 Praha 1

Kontaktní adresa:
Správa železniční dopravní cesty, s.o.
Oblastní ředitelství Ústí nad Labem
Železničářská 1358/21,
400 03 Ústí nad Labem

METROPROJEKT Praha a.s.
nám. I. P. Pavlova 2/1786
120 00 Praha 2
generální ředitel: Ing. David Krása
tel.: +420 296 154 105
www.metroprojekt.cz
info@metroprojekt.cz

Soupisový číslo:

METROPROJEKT

HIP:	Podpis:	Název a účel díla:
Roman Dušek		Odstranění propadu rychlosti na trati Karlovy Vary dolní nádraží - Mariánské Lázně
tel: 296 154 349		
Stupeň: Projekt		

Zpracovatelský útvar:	Název části díla:	
S 60 - dopravních staveb	Koordinační situace stavby	C.2.
tel: 296 154 209		
Vedoucí útvaru: Ing. Zbyněk Pěnka	Podpis:	

Odpovědný projektant:	Podpis:	Název přílohy:	Změna:
Dle SO		Díl 11	-
Vypracoval: Olga Autratová			Číslo příl.:
Stupeň: V20/2036	Datum: 05/2015		013
Počet listů: 7 x A4	Měřítko: 1:1 000	IČO: 14 6508 310 02 00 00	