

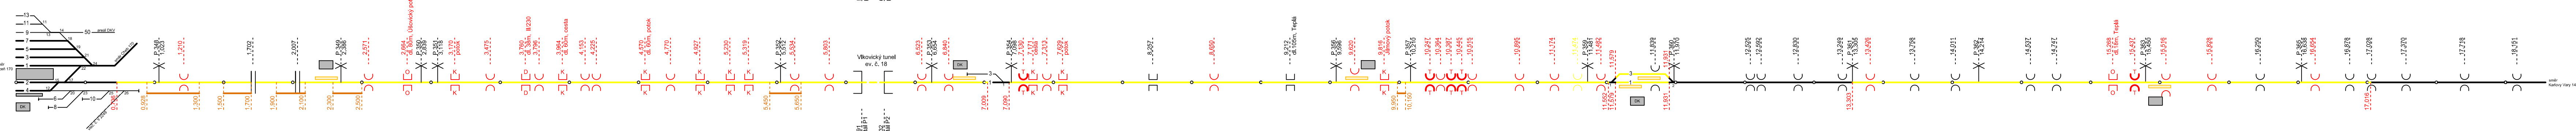




(přípravné práce)

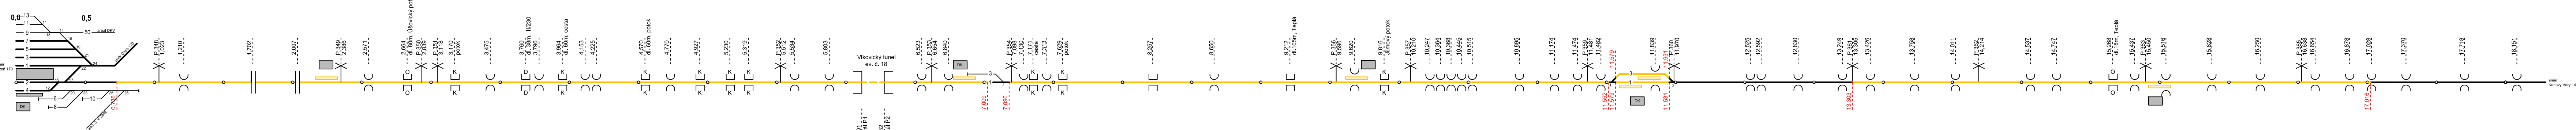

(mostní objekty)

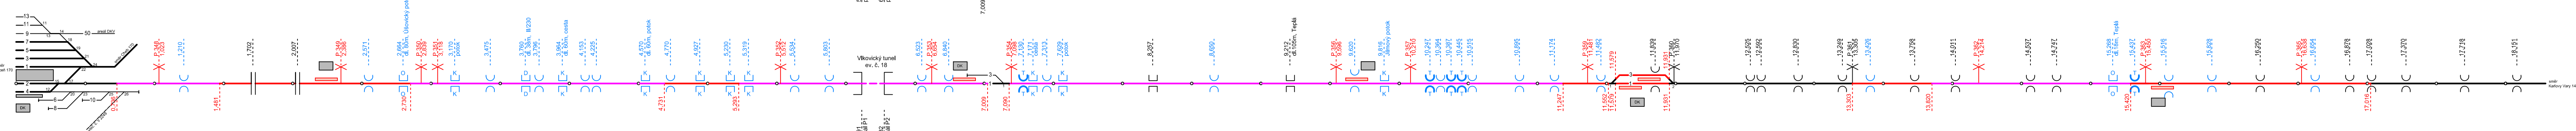

(přejezdy)

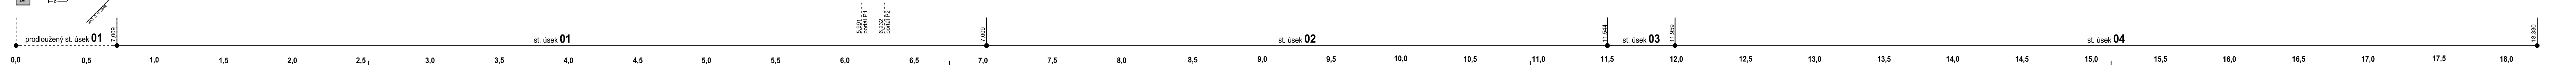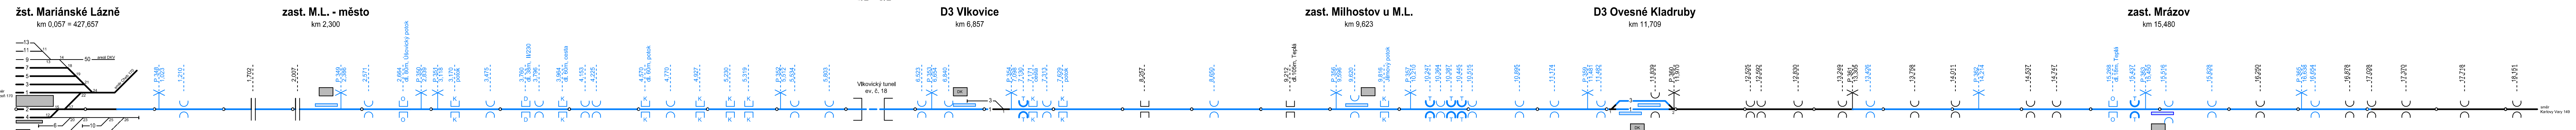

---

---

---

\_\_\_\_\_