



## současný stav

### 0. etapa (přípravné práce)

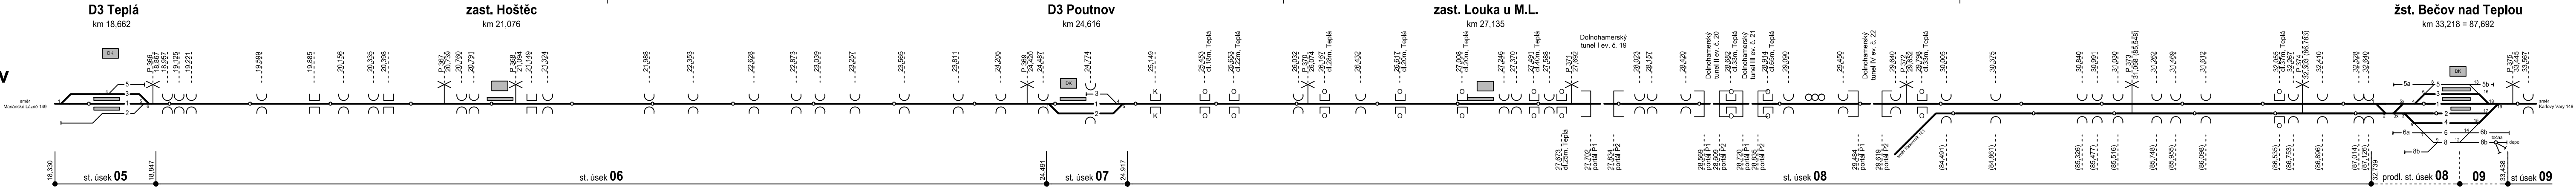


## 1. etapa

### (železniční svršek)

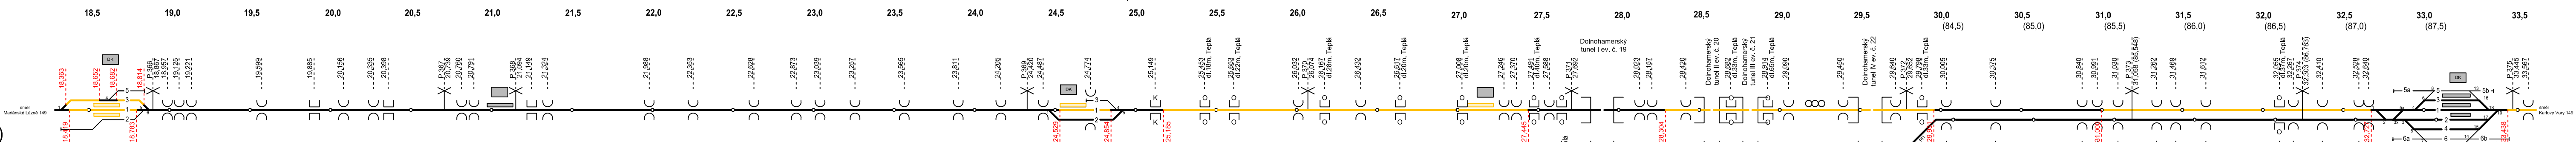

## 2. etapa


### (mostní objekty)

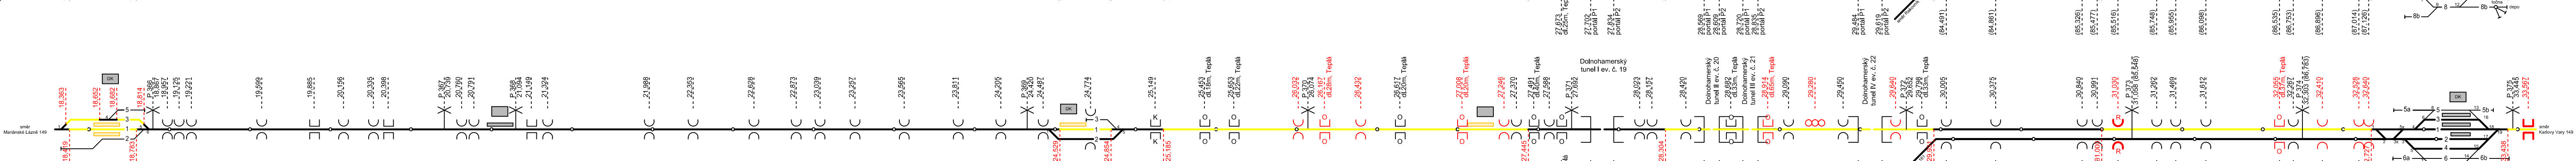

## 3. etapa


### (železniční svršek)

### (přejezdy)

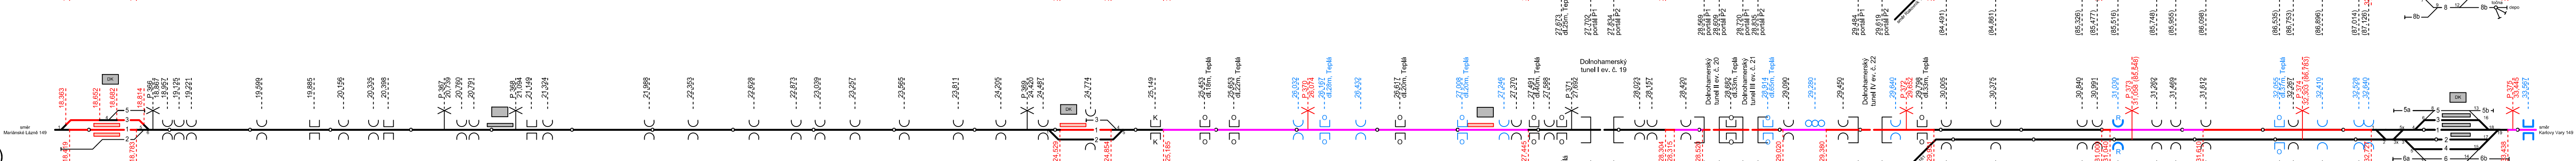

## 4. etapa

### (dokončovací práce)

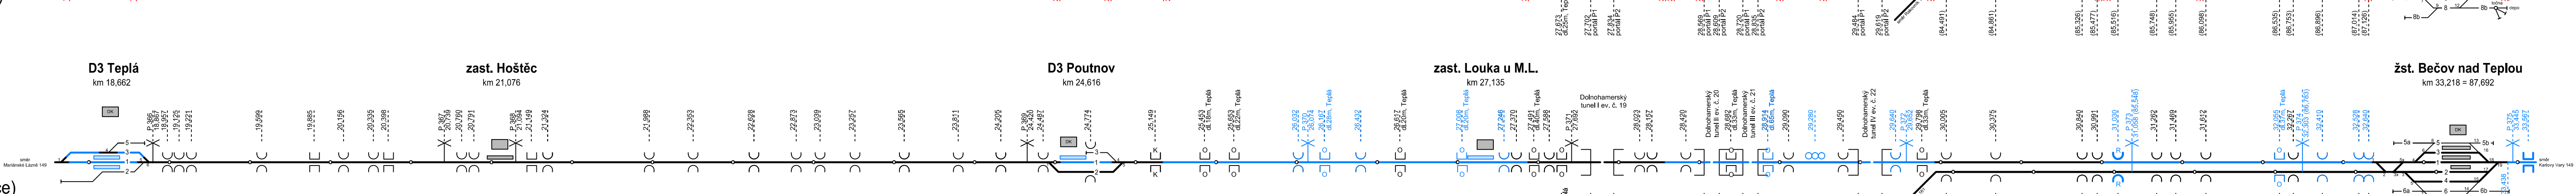

## LEGENDA:

- současný stav - dopravní koleje
- současný stav - manipulační koleje
- současný stav - mostní objekty (most, propustek), přejezd
- opěrná nebo zárubní zeď, tunel
- ostatní stavební objekty - nástupiště
- pozemní objekty (dopravní kancelář, čekárna)
- 1. etapa - žel. svršek (pročištění), nástupiště (rozebrání)
- 2. etapa - žel. svršek (demontáž)
- 2. etapa - žel. spodek (zvýšení únosnosti)
- 3. etapa - žel. svršek (pokládka, betonové pražce), nástupiště (obnovení)
- 3. etapa - žel. svršek (pokládka, ocelové Y pražce)
- stavební objekty při výstavbě
- železniční svršek a stavební objekty dokončené
- most ocelový
- most klenbový
- most deskový
- most nový
- průběžné ŠL
- propustek nový
- trubní
- propustek nový
- rámový

|        |              |        |          |         |
|--------|--------------|--------|----------|---------|
|        |              |        |          |         |
|        |              |        |          |         |
|        |              |        |          |         |
| Změna: | Název změny: | Datum: | Provedl: | Podpis: |

|  |   |
|--|---|
| Investor, objednatel:<br><b>SZDC</b><br>Správa železniční dopravní cesty, státní organizace<br>Dlážděná 1003/7<br>110 00 Praha 1 | Kontaktní adresa:<br>Správa železniční dopravní cesty, s.o.<br>Oblastní ředitelství Ústí nad Labem<br>Železničářská 1386/31,<br>400 03 Ústí nad Labem |
|--|---|

|  |  |
|--|--|
| METROPROJEKT Praha a.s.<br>nám. I. P. Pavlova 2/1786<br>120 00 Praha 2<br>generální ředitel: Ing. David Krása<br>tel.: +420 296 154 105<br>www.metroprojekt.cz<br>info@metroprojekt.cz | Souprava číslo:<br><b>METROPROJEKT</b> |
|--|--|

|                                 |                      |   |
|---------------------------------|----------------------|---|
| HIP: Roman Dušek<br>296 154 349 | Podpis: <i>Dušek</i> | Název a účel díla:<br><b>Odstranění propadu rychlosti na trati<br/>Karlovy Vary dolní nádraží - Mariánské Lázně</b> |
|---------------------------------|----------------------|---|

|                 |  |         |
|-----------------|--|---------|
| Stupeň: Projekt | Název části díla:<br><b>Zásady organizace výstavby</b> | F.1.5.2 |
|-----------------|--|---------|

|  |   |                      |
|--|---|----------------------|
| Zpracovatel: S 51 - stavební<br>+420 296 154 202 | Název přílohy:<br><b>Schématu etapizace<br/>úsek Teplá (vč.) - Bečov n.T. (vč.)<br/>km 18,330 - km 33,600</b> | Změna:<br>-          |
| Vedoucí útvaru: Ing. Jaroslav Kácovsky           | Podpis: <i>Kácovsky</i>   | Číslo příl.:<br>402  |
| Odpovědný projektant: Ing. Miroslav Halama       | Podpis: <i>Halama</i>   |                      |
| Vypracoval: Ing. Petr Ocásek                     | Podpis: <i>Ocásek</i>   |                      |
| Skart. znak: V20/2036                            | Datum: 01/2016  |                      |
| Počet formátů: 6 x A4                            | Měřítko: 1:1 000  |                      |
|  | IČD:  | 14 6508 610 00 00 00 |