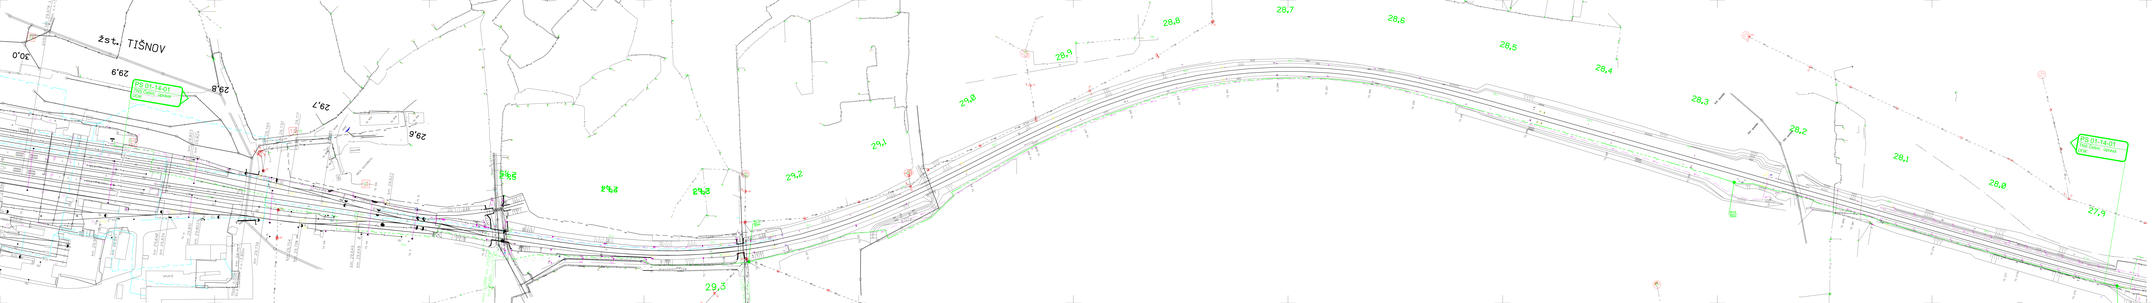

Legenda stávajících inženýrských sítí

- STÁVAJÍCÍ DÁLKOVÝ KABEL SŽDC
- STÁVAJÍCÍ TRASA ZAŘÍZENÍ OK ČD-T
- STÁVAJÍCÍ TRASA KABELU GKX SŽDC
- SDELOVACÍ KABELY
- NN KABELY PODZEMNÍ
- VN KABELY PODZEMNÍ
- NN KABELY NADZEMNÍ
- VN KABELY NADZEMNÍ
- VVN KABELY NADZEMNÍ
- VODOVOD
- KANALIZACE
- NTL PLYNOVOD
- STL PLYNOVOD
- VTL PLYNOVOD

Legenda:

- projektovaná trasa DOK TZ a SŽDC
- Nová kabelová kamera pro novou kabelovou spojku na kabelu DOK73
- Stávající kabelová kamera se stávající kabelovou spojkou na kabelu DOK36
- Stávající kabelová kamera pro novou kabelovou rezervu na kabelu DOK72

Poznámka:
Z mapového podkladu jsou ve zájmu informativní čitelnosti, plné nebesy a jsou vyjmuty ukázt aprovo.
Pro ucelený pohled zobrazuje výkres i ty stavby, které dosud nebyly realizovány.
Hodnota krytání kabelů v trati 0 metrů(pokud není stanoveno jinak) nebo jejich hloubí rovny.
DOK 01-14-01 Kolovodný nadzemní vedení a zesesvodné přípojky DN 15 600 Provizorní zapojení dle technického dokumentace.

REVIZE Č.	DATUM	OBSAH					

OBJEDNATEL: SUDOP BRNO, spol. s r.o., Purkyňova 99, 612 00 Brno

ZAKOMPONOVÁNO DO:	Spolu Brno, sdružení organizace, Olšanská 1003/7, 110 00 Praha 3 - Žižkov	tel.: +420 572 425 804	
HLAVNÍ INŽINÝR PROJEKTU:	Ing. Jiří Kučera	HLAVNÍ INŽINÝR STAVBY:	Ing. Karel Zbořil
VEDOUCÍ ZAKÁZKY:	Dalibor Jurčíček	VEDOUCÍ PROJEKTU:	Ing. Karel Zbořil
Ing. Jan Zlámal (Ing.)	Ing. Ladislav Bílek	Ing. Jiří Kučera	
DATUM:			

ZVÝŠENÍ TRAKČNÍHO VÝKONU TNS ČEBÍN

PS 01-14-01 TNS Čebín, úprava DOK

Situace DOK TZ+K, Tišnov - Kuřim, 1. část		DATUM: 01.2.2.1	DATUM: 2.2.00
		DATUM: 01.2.2.1	DATUM: 2.2.00
		DATUM: 01.2.2.1	DATUM: 2.2.00