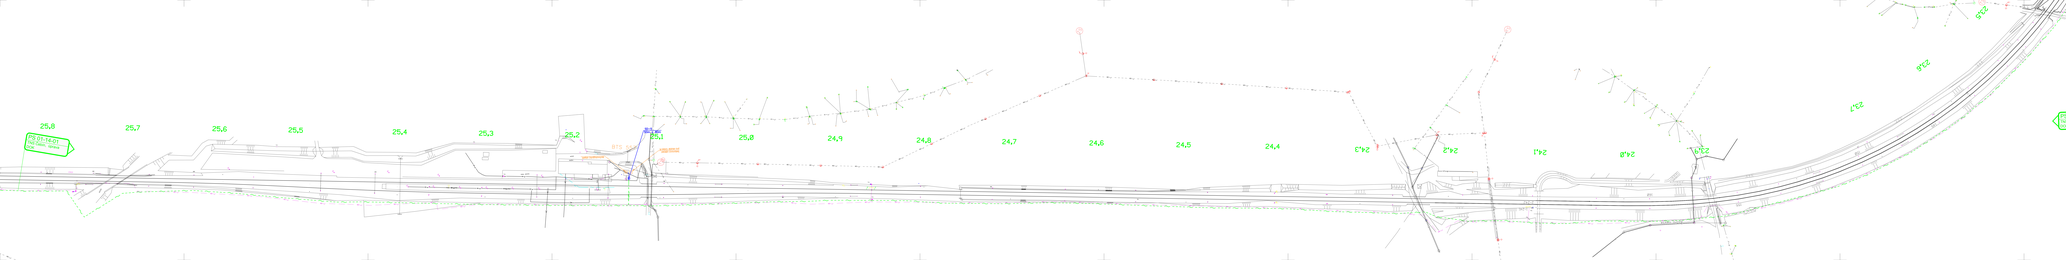

25,8
PS 01-14-01
TNS Čebín, úprava
DOK
25,7
25,6
25,5
25,4
25,3
25,2
SD-5
50m a 80m
25,1
BTS 557
technologický objekt
betonový základ pro stožár GSM-R
25,0
24,9
24,8
24,7
24,6
24,5
24,4
24,3
24,2
24,1
24,0
23,9
23,7
23,6
23,5
160
155
PS 01-14-01
TNS Čebín, úprava
DOK

Legenda stávajících inženýrských sítí:

- STÁVAJÍCÍ DÁLKOVÝ KABEL SŽDC
- STÁVAJÍCÍ TRASA ZÁVĚSNÉHO OK ČD-T
- STÁVAJÍCÍ TRASA KABELU 6KV SŽDC
- SDĚLOVACÍ KABELY
- NN KABELY PODZEMNÍ
- VN KABELY PODZEMNÍ
- NN KABELY NADZEMNÍ
- VN KABELY NADZEMNÍ
- VVN KABELY NADZEMNÍ
- VODOVOD
- KANALIZACE
- NTL PLYNOVOD
- STL PLYNOVOD
- VTL PLYNOVOD

sfdi
STÁTNÍ FOND DOPRAVNÍ INFRASTRUKTURY

SPRÁVA ŽELEZNIC

Legenda:

- projektovaná trasa DOK 72 vl. SŽDC
- ◆ Nová kabelová komora pro novou kabelovou spojkou na kabelu DOK72
- ◆ Stávající kabelová komora se stávající kabelovou spojkou na kabelu DOK36
- ● Stávající kabelová komora pro novou kabelovou rezervu na kabelu DOK72

Poznámka:
Zákres všech inženýrských sítí má pouze informativní charakter, před realizací je nutné vytyčení jejich správci.
V ochraných pásmech inženýrských sítí je nutný opatrný ruční výkop.
Veškerá křížení kabelů s tratí či inženýskymi sítěmi musi splňovat normy:
ČSN 37 5711 Křižovatky kabelových vedení s železničními dráhami; ČSN 73 6005 Prostorové uspořádání sítí technického vybavení

			ČÍSLO SOUPRAVY:
REVIZE Č.	DATUM	ZMĚNA	

SUDOP BRNO

SUDOP BRNO, spol. s r.o.
Kounicova 26
611 36 Brno

OBJEDNAVATEL:	Správa železnic, státní organizace, Dlážděná 1003/7, 110 00 Praha 1 Stavební správa východ (organizační jednotka)		tel. : +420 972 625 804 E-mail: sudop@sudop-brno.cz
PROFESNÍ SKUPINA:	21 Sdělovací zařízení	VEDOUCÍ PROF. SKUPINY Ing. Josef Naništa	GENERÁLNÍ ŘEDITEL Ing. Kamil Chmela
ODPOVĚDNÝ PROJ. ZAKÁZKY Ing. Jan Zářecký	ODPOVĚDNÝ PROJ. PS, SO Ing. Lukáš Bari	NAVRHL, VYPRACOVAL Ing. Lukáš Bari	KONTROLOVAL Ing. Josef Naništa
KRAJ: Jihomoravský	POVĚŘENÝ OÚ: Kuřim		STUPEŇ: DUSP+PDPS

ZVÝŠENÍ TRAKČNÍHO VÝKONU TNS ČEBÍN PS 01-14-01 TNS Čebín, úprava DOK	ZAK. ČÍSLO 20047-01-1020	ARCH. ČÍSLO 2020240017
	MĚŘÍTKO	POČET FORMÁTŮ 14 x A4
	DATUM:	10/2020
Situace DOK 72 vl. Tišnov-Kuřim, 3. část	ČÁST DOKUM. D.1.2.1.1	PŘÍLOHA 2.2.04