


TNS Čebín, rozvodna 25kV

M 1:50

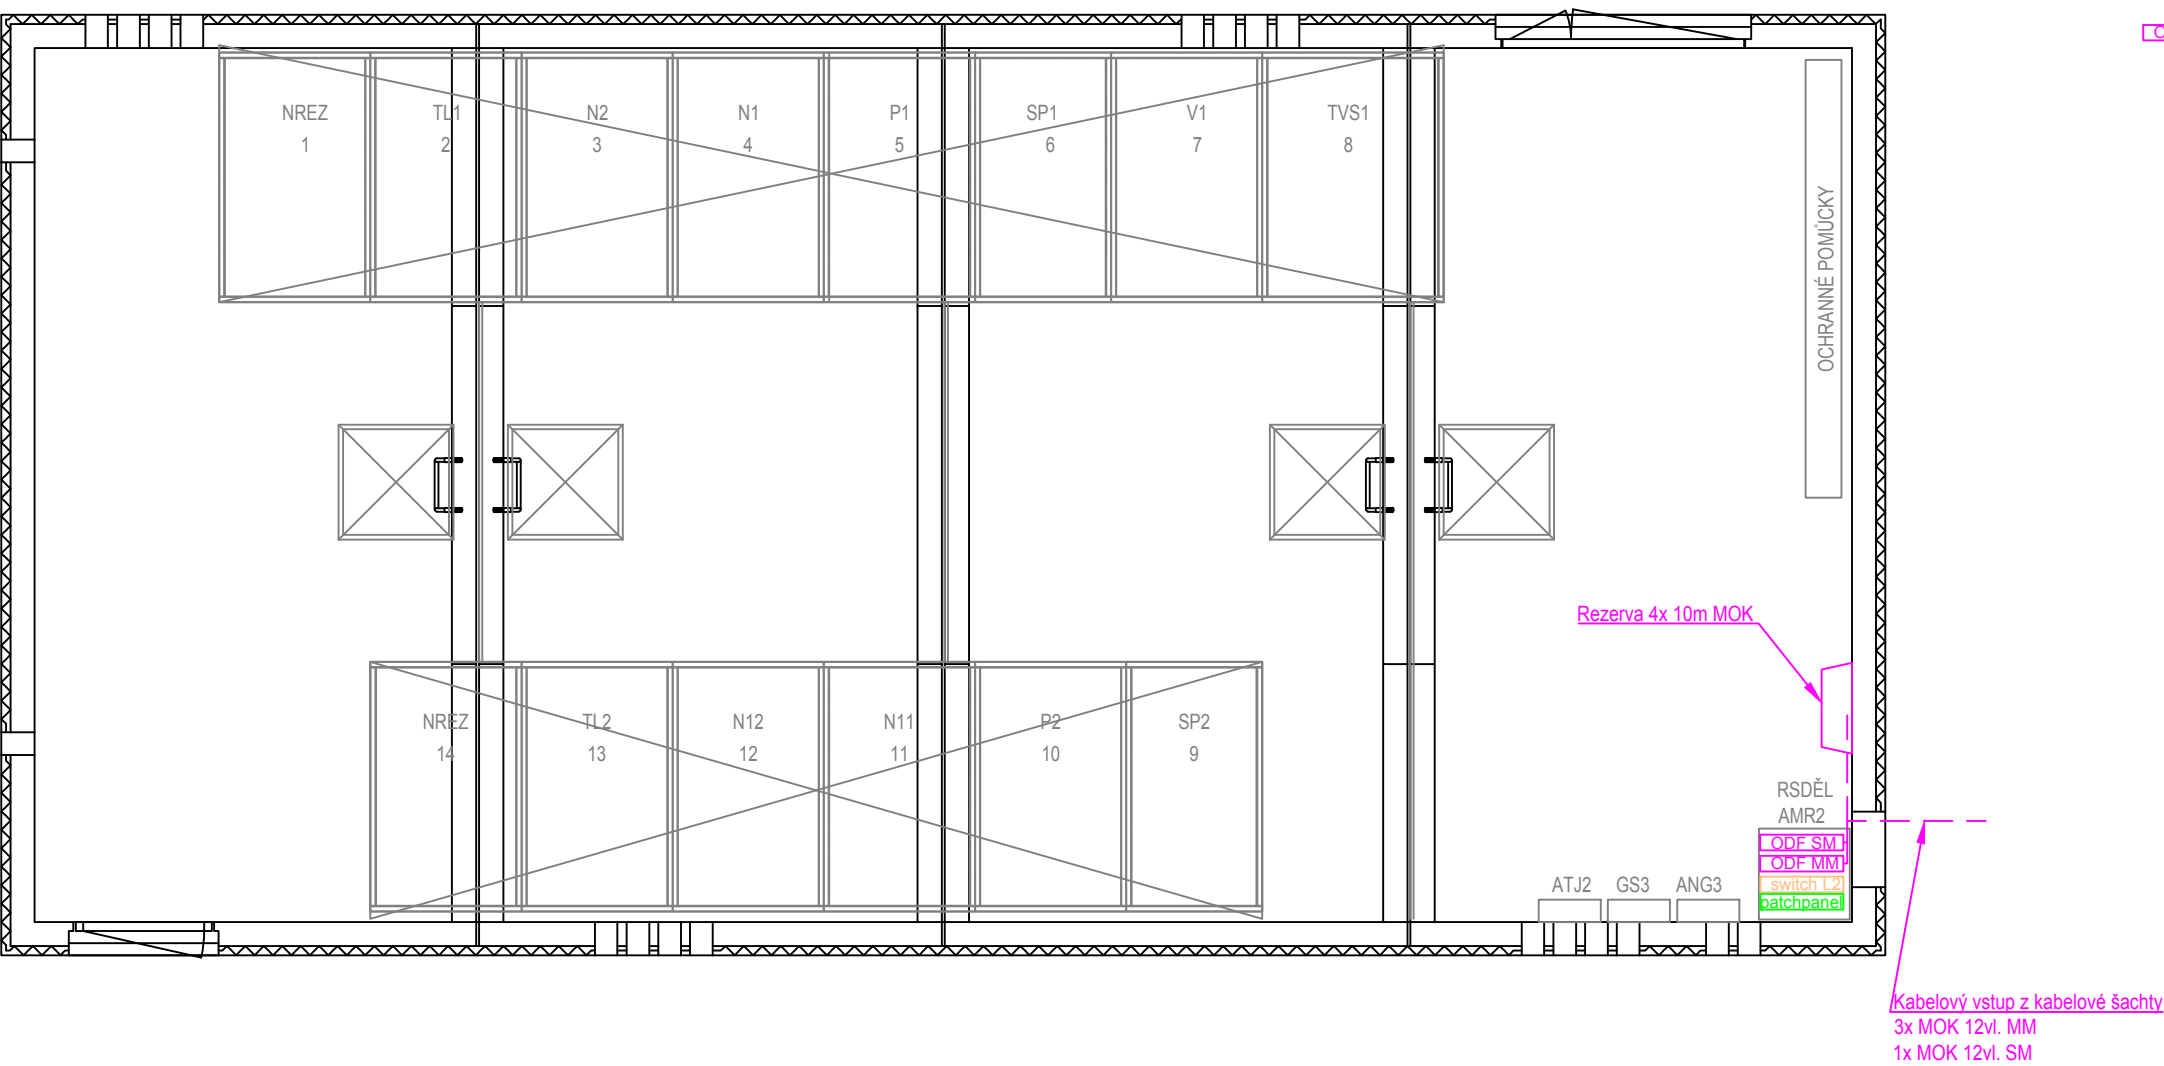

			ČÍSLO SOUPRAVY:
REVIZE Č.	DATUM	ZMĚNA	



SUDOP BRNO, spol. s r.o.
Kounicova 26
611 36 Brno

OBJEDNAVATEL:	Správa železnic, státní organizace, Dílžďěná 1003/7, 110 00 Praha 1 Stavební správa východ (organizační jednotka)	tel. : +420 972 625 804 E-mail: sudop@sudop-brno.cz
PROFESNÍ SKUPINA:	21 Sdlovací zařízení	VEDOUČÍ PROF. SKUPINY Ing. Josef Naništa
ODPOVĚDNÝ PROJ. ZAKÁZKY Ing. Jan Zářecký	ODPOVĚDNÝ PROJ. PS, SO Ing. Lukáš Bari	NAVRHL, VYPRACOVAL Ing. Lukáš Bari
KRAJ: Jihomoravský	POVĚŘENÝ OÚ: Kuřim	KONTROLOVAL Ing. Josef Naništa
STUPEŇ: DUSP+PDPS		
ZVÝŠENÍ TRAKČNÍHO VÝKONU TNS ČEBÍN PS 01-14-03 TNS Čebín, místní kabelizace		ZAK. ČÍSLO 20047-01-1020
MĚŘITKO 1:50		ARCH. ČÍSLO 2020240017
DATUM: 10/2020		POČET FORMÁTŮ 3x4
TNS Čebín, rozvodna 25kV		ČÁST DOKUM. D.1.2.1.3
		PŘÍLOHA 2.3.02