


KOORDINAČNÍ SITUAČNÍ VÝKRES
 M 1:500
 k.ú. Kozlov u Křižanova

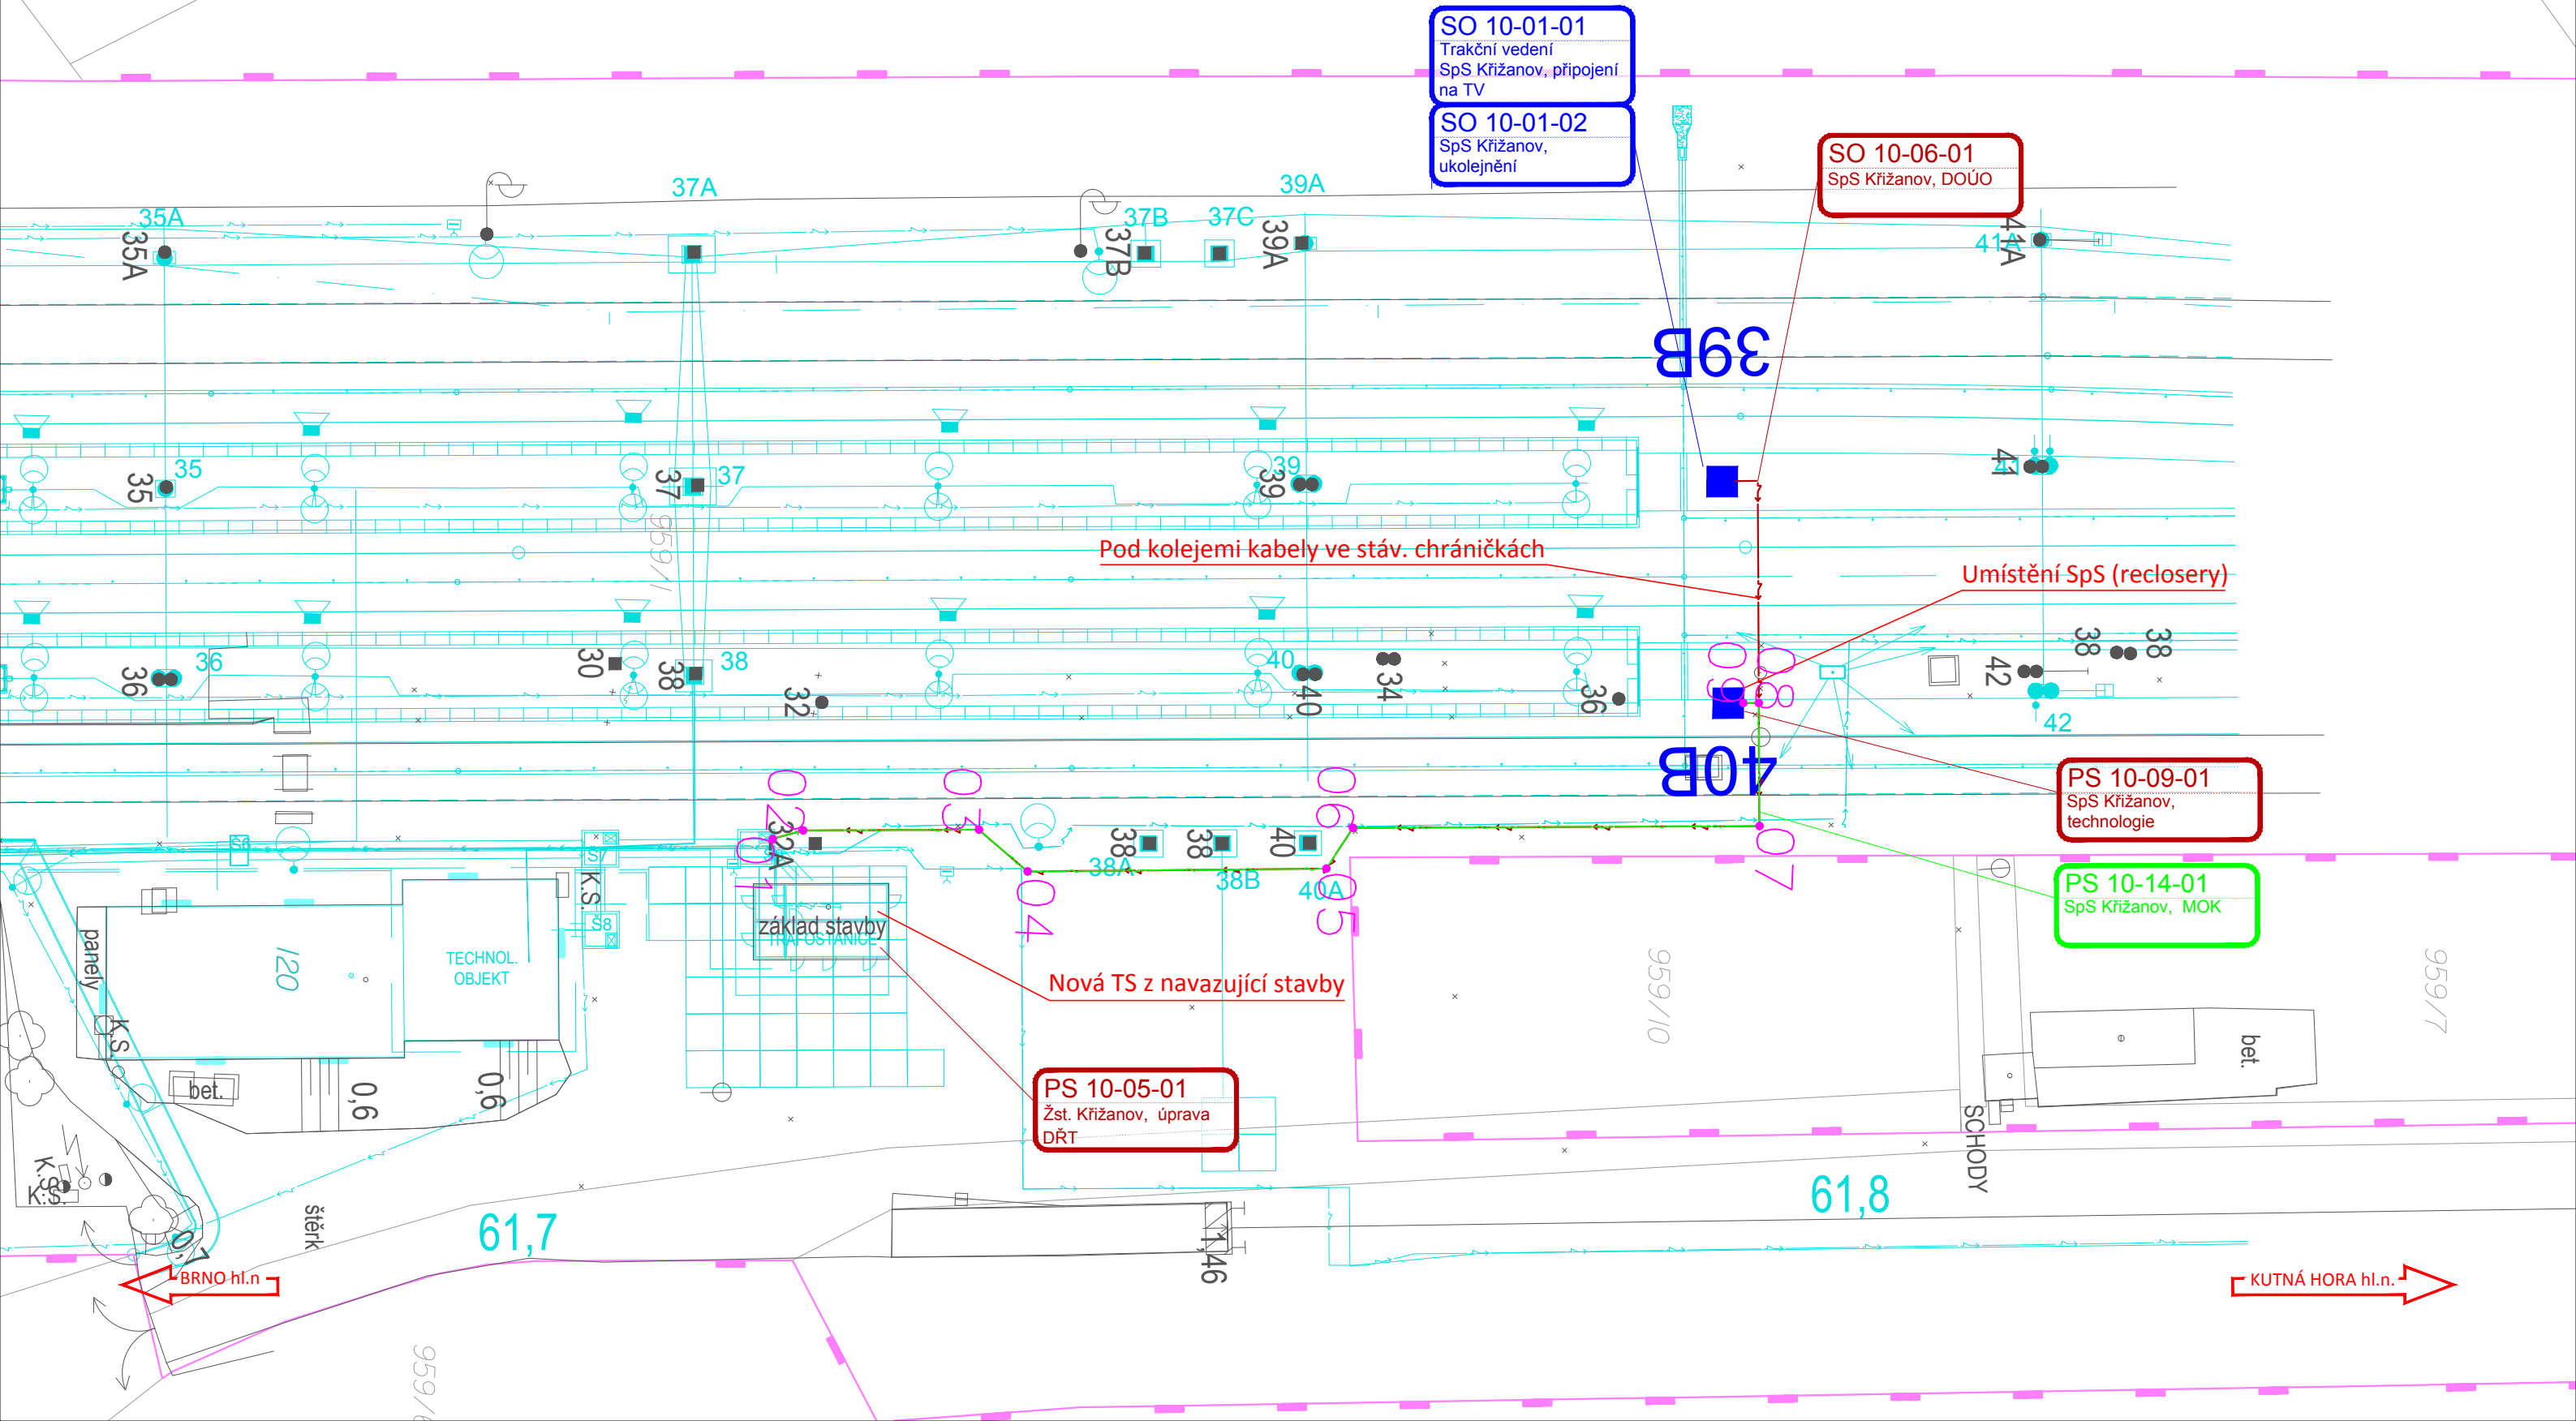

LEGENDA

- STÁVAJÍCÍ KOLEJE A JINÉ STÁVAJÍCÍ OBJEKTY
- KATASTRÁLNÍ MAPA
- NOVÉ KOLEJE, KOMUNIKACE, MOSTY, POZEMNÍ STAVBY
- DEMOLICE A DEMONTÁŽE
- KANALIZACE
- SILNOPROUDÉ ZAŘÍZENÍ
- SDĚLOVACÍ ZAŘÍZENÍ
- ZABEZPEČOVACÍ ZAŘÍZENÍ
- TRAKČNÍ VEDENÍ
- ZAŘÍZENÍ STAVENIŠTĚ
- HRANICE KATASTRŮ
- HRANICE OBVODU DRÁHY - POZEMEK SŽ
- HRANICE OBVODU DRÁHY - POZEMEK ČD

LEGENDA STÁVAJÍCÍCH SÍTÍ

- VODOVOD PITNÁ VODA
- VODOVOD UŽITKOVÁ VODA
- KANALIZACE
- KANALIZACE JEDNOTNÁ
- KANALIZACE DEŠŤOVÁ
- KANALIZACE SPLAŠKOVÁ
- KANALIZACE VÝTLAK
- NN KABELY
- NN NADZEMNÍ VEDENÍ
- VN KABELY
- VN NADZEMNÍ VEDENÍ
- VVN KABELY
- VVN NADZEMNÍ VEDENÍ
- NTL PLYNOVOD
- STL PLYNOVOD
- VTL PLYNOVOD
- SDĚLOVACÍ KABELY
- SDĚLOVACÍ NADZEMNÍ VEDENÍ
- RADIOVÉ SÍTĚ
- ZABEZPEČOVACÍ KABELY
- ZABEZPEČOVACÍ KABELY
- HORKOVOD
- PAROVOD
- TEPLOVOD

LEGENDA ZNAČEK:

•01 vytyčovací bod

Poznámka:
 Zákres všech inženýrských sítí má pouze informativní charakter, před realizací je nutné vytyčení jejich správcí.
 V ochranných pásmech inženýrských sítí je nutný opatrný ruční výkop. Veškerá křížení kabelů s tratí či inženýrskými sítěmi musí splňovat normy:
 ČSN 37 5711 Křížovatky kabelových vedení s železničními drahami; ČSN 73 6005 Prostorové uspořádání sítí technického vybavení.
 Před zasahováním do kabelové sítě SŽ je potřeba informovat správce kabelů - TÚDC a jím pověřenou servisní organizaci



			ČÍSLO SOUPRAVY:
REVIZE Č.	DATUM	ZMĚNA	

			SUDOP BRNO, spol. s r.o. Kounicova 26 611 36 Brno
OBJEDNAVATEL:	Správa železnic, státní organizace, Dílčeděná 1003/7, 110 00 Praha 1		tel. : +420 972 625 804
PROFESNÍ SKUPINA:	21 Sdělovací zařízení	VEDOUcí PROF. SKUPINY Ing. Josef Naništa	GENERÁLNÍ ŘEDITEL Ing. Kamil Chmela
ODPOVĚDNÝ PROJ. ZAKÁZKY Ing. Jan Zářecký	ODPOVĚDNÝ PROJ. PS, SO Ing. Lukáš Bari	NAVRHL, VYPRACOVAL Ing. Lukáš Bari	KONTROLOVAL Ing. Josef Naništa
KRAJ: Vysočina		POVĚŘENÝ OÚ: Velké Meziříčí	
ZVÝŠENÍ TRAKČNÍHO VÝKONU TNS ČEBÍN PS 10-14-01 SpS Křižanov, MOK			STUPEŇ: DUSP+PDPS ZAK. ČÍSLO 20047-01-1020 MERITKO 1:500 DATUM: 10/2020 ČÁST DOKUM. D.1.2.1.4
Situace			ARCH. ČÍSLO 2020240017 POČET FORMÁTŮ 4 x A4 PŘÍLOHA 2.1.01