


- Legenda:
- Trasa kabeláže počítačového systému
 - XCx.x zásuvková krabice
 - ACx nástěnné klimatizační jednotky

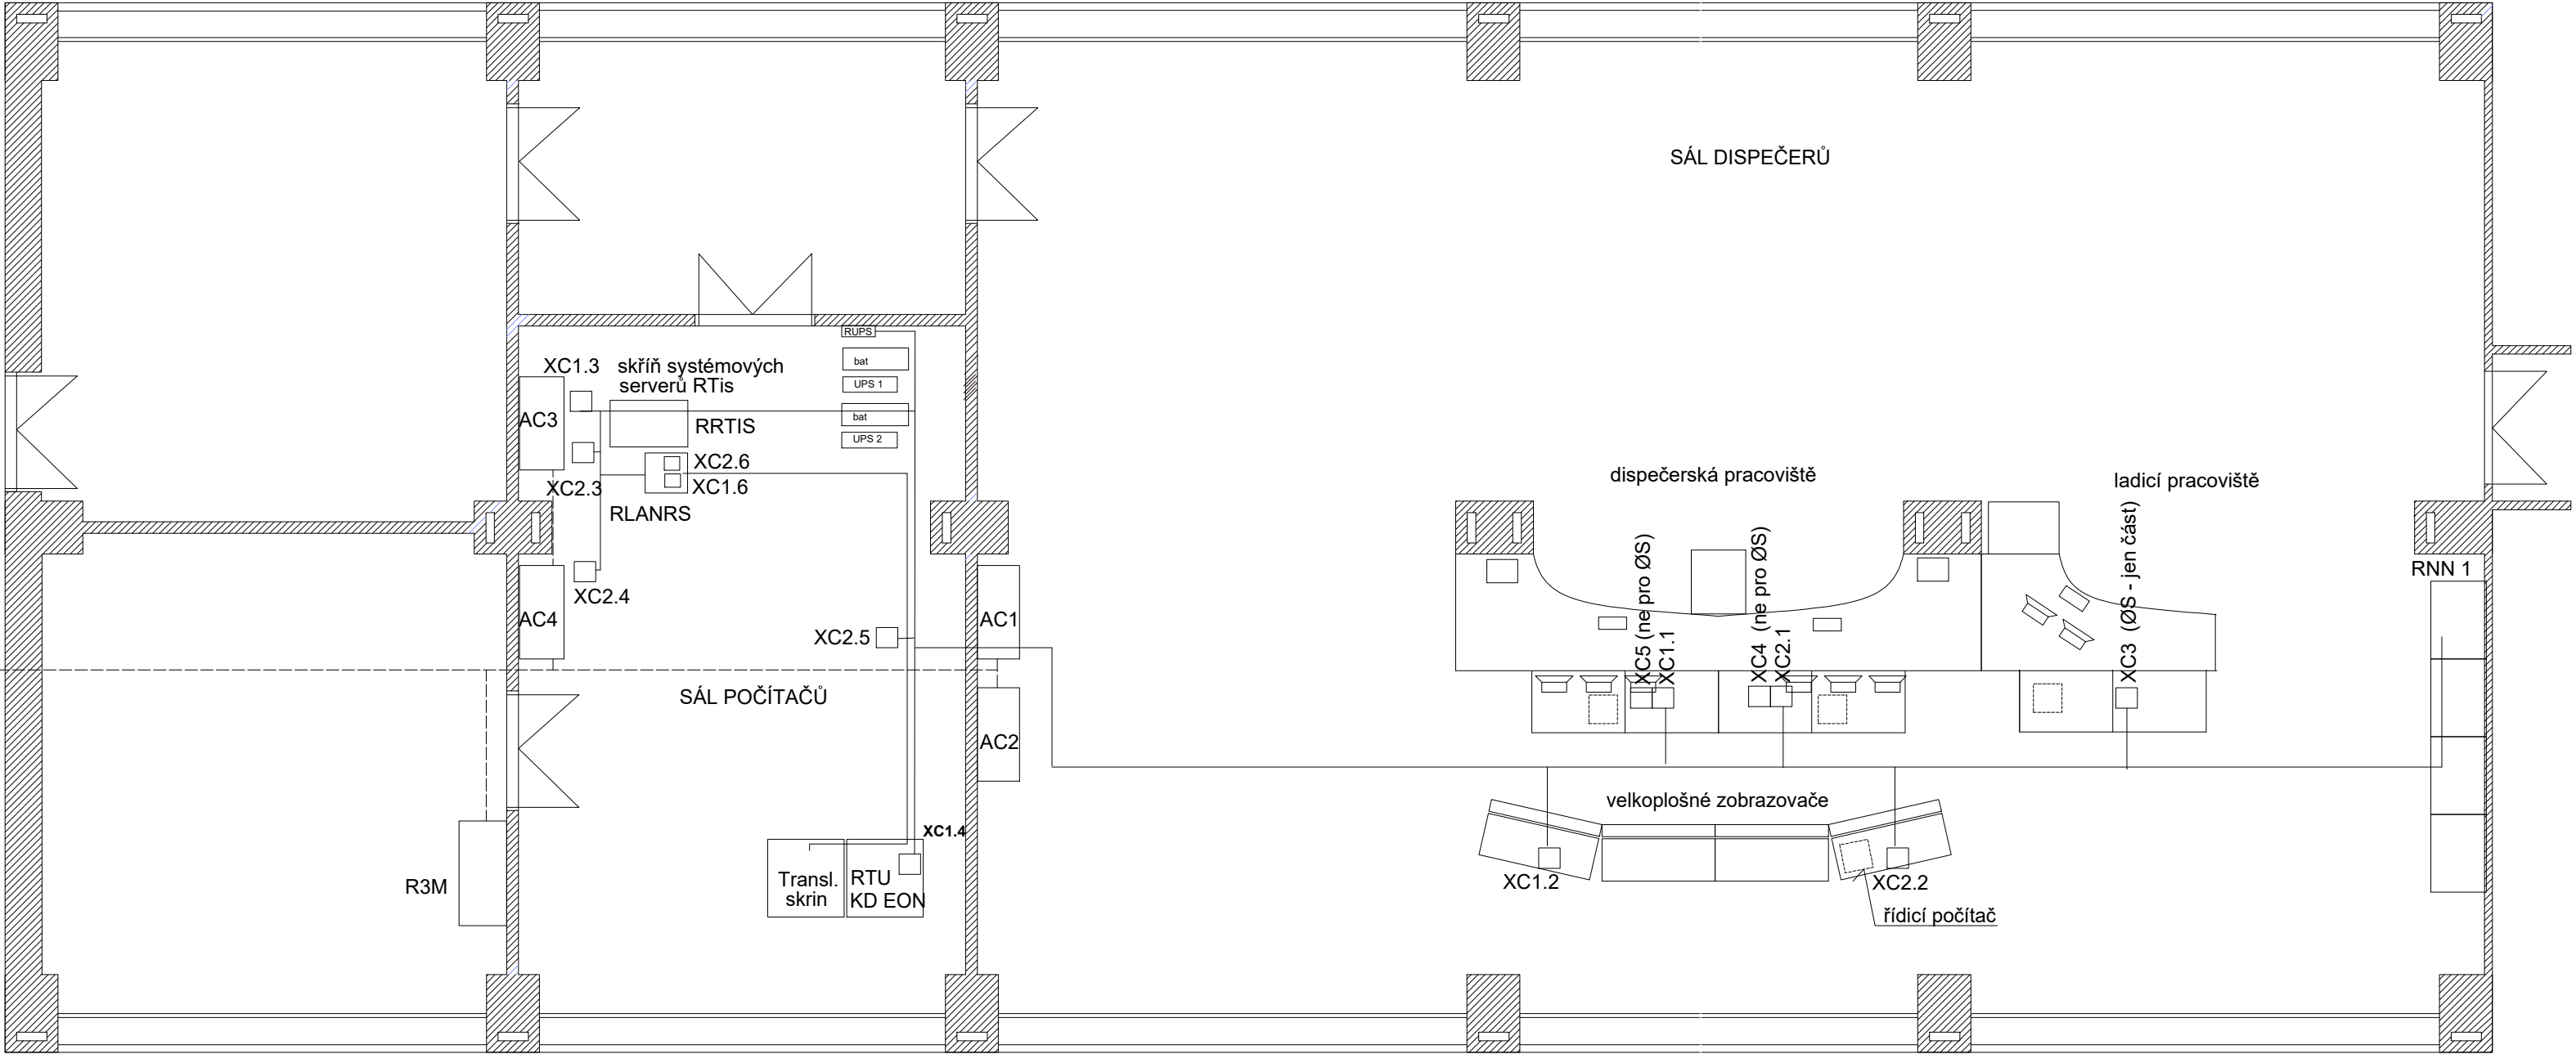

			ČÍSLO SOUPRAVY:
REVIZE Č.	DATUM	ZMĚNA	

			SUDOP BRNO, spol. s r.o. Kounicova 26 611 36 Brno	
OBJEDNAVATEL:	Správa železnic, státní organizace, Dílžďěňá 1003/7, 110 00 Praha 1 Stavební správa východ (organizační jednotka)		tel. : +420 972 625 804 E-mail: sudop@sudop-brno.cz	
PROFESNÍ SKUPINA:	24 Silnoproud	VEDOUCÍ PROF. SKUPINY Ing. Jan Zářecký <i>Galuch</i>	GENERÁLNÍ ŘEDITEL Ing. Kamil Chmela	
ODPOVĚDNÝ PROJ. ZAKÁZKY Ing. Jan Zářecký <i>Galuch</i>	ODPOVĚDNÝ PROJ. PS, SO Ing. Jan Zářecký <i>Galuch</i>	NAVRHL, VYPRACOVAL Jindřich Lukašík <i>Lukašík</i>	KONTROLOVAL Hynek Máče <i>Máče</i>	
KRAJ: Jihomoravský/Vysočina		POVĚŘENÝ OÚ: Tišnov – Golčův Jeníkov		STUPEŇ: DUSP+PDPS
ZVÝŠENÍ TRAKČNÍHO VÝKONU TNS ČEBÍN PS 01-05-02 ED Brno, úpravy DŘT a řídicího systému			ZAK. ČÍSLO 20047-01-1020	ARCH. ČÍSLO 2020240017
			MĚŘÍTKO	POČET FORMÁTŮ 3x A4
Dispoziční uspořádání ED Brno			DATUM: 10/2020	
			ČÁST DOKUM. D.1.3.1	PŘÍLOHA 3