OSM38 JEDNOFÁZOVÝ

Vysvětlivky:

- Zařízení budovaná nebo upravovaná v rámci tohoto PS DŘT
- Zařízení budovaná v rámci sdělovacího zařízení
- Zařízení stávající (beze změny nebo upravovaná v jiných PS)

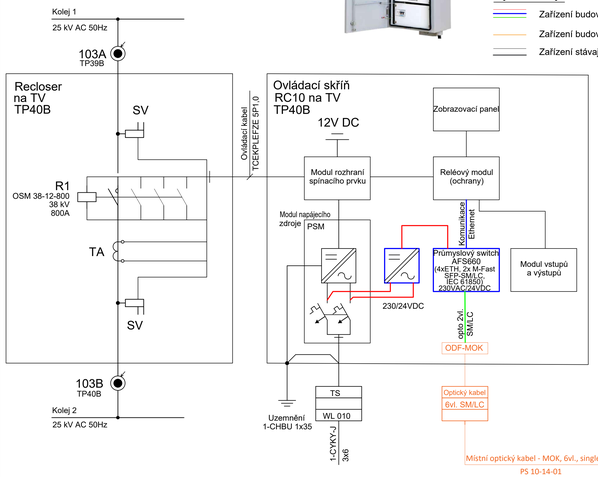

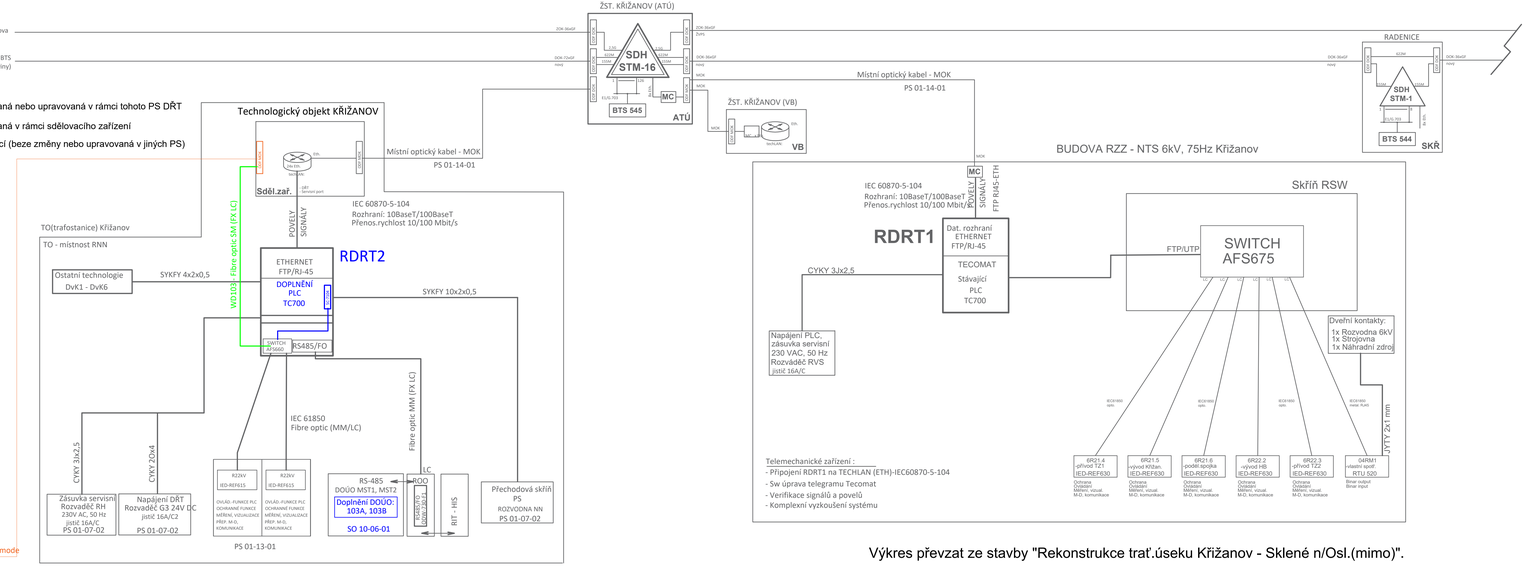

Výkres převzat ze stavby "Rekonstrukce trať.úseku Křižanov - Sklené n/Osl.(mimo)".

			ČÍSLO SOUPRAVY:
REVIZE Č.	DATUM	ZMĚNA	

SUDOP BRNO

SUDOP BRNO, spol. s r.o.
Kounicova 26
611 36 Brno

OBJEDNAVATEL:	Správa železnic, státní organizace, Dlážděná 1003/7, 110 00 Praha 1 Stavební správa východ (organizační jednotka)	tel. : +420 972 625 804 E-mail: sustop@sudop-brno.cz	
PROFESNÍ SKUPINA:	24 Silnoproud	VEDOUCÍ PROF. SKUPINY Ing. Ján Zůbecký	GENERÁLNÍ PROJEKTANT Ing. Kamil Chmela
ODPOVĚDNÝ PROJ. ZAKÁZKY Ing. Ján Zůbecký	ODPOVĚDNÝ PROJ. PS, SO Ing. Ján Zůbecký	NAKRESLIL, VYPRACOVAL Jindřich Lukeš	KONTROLOVAL Hynek Může
KRAJ: Jihomoravský/Vysočina	POVĚŘENÝ GO: Tišnov – Golčův Jeníkov	STUPEŇ: DUSP+PDPS	

ZAK. ČÍSLO 2047-01-1020	TARCH. ČÍSLO 20202040017		
MĚŘÍTKO		POČET KOPIÍ 5xA4	
DATUM:	10/2020		
ČÁST DOKUM. D.1.3.1		PŘÍLOHA 2	

ZVÝŠENÍ TRAKČNÍHO VÝKONU TNS ČEBÍN
PS 10-05-01 Žst.Křižanov, úprava DŘT

Přehledové schéma DŘT