


Dispozice SpS Ronov

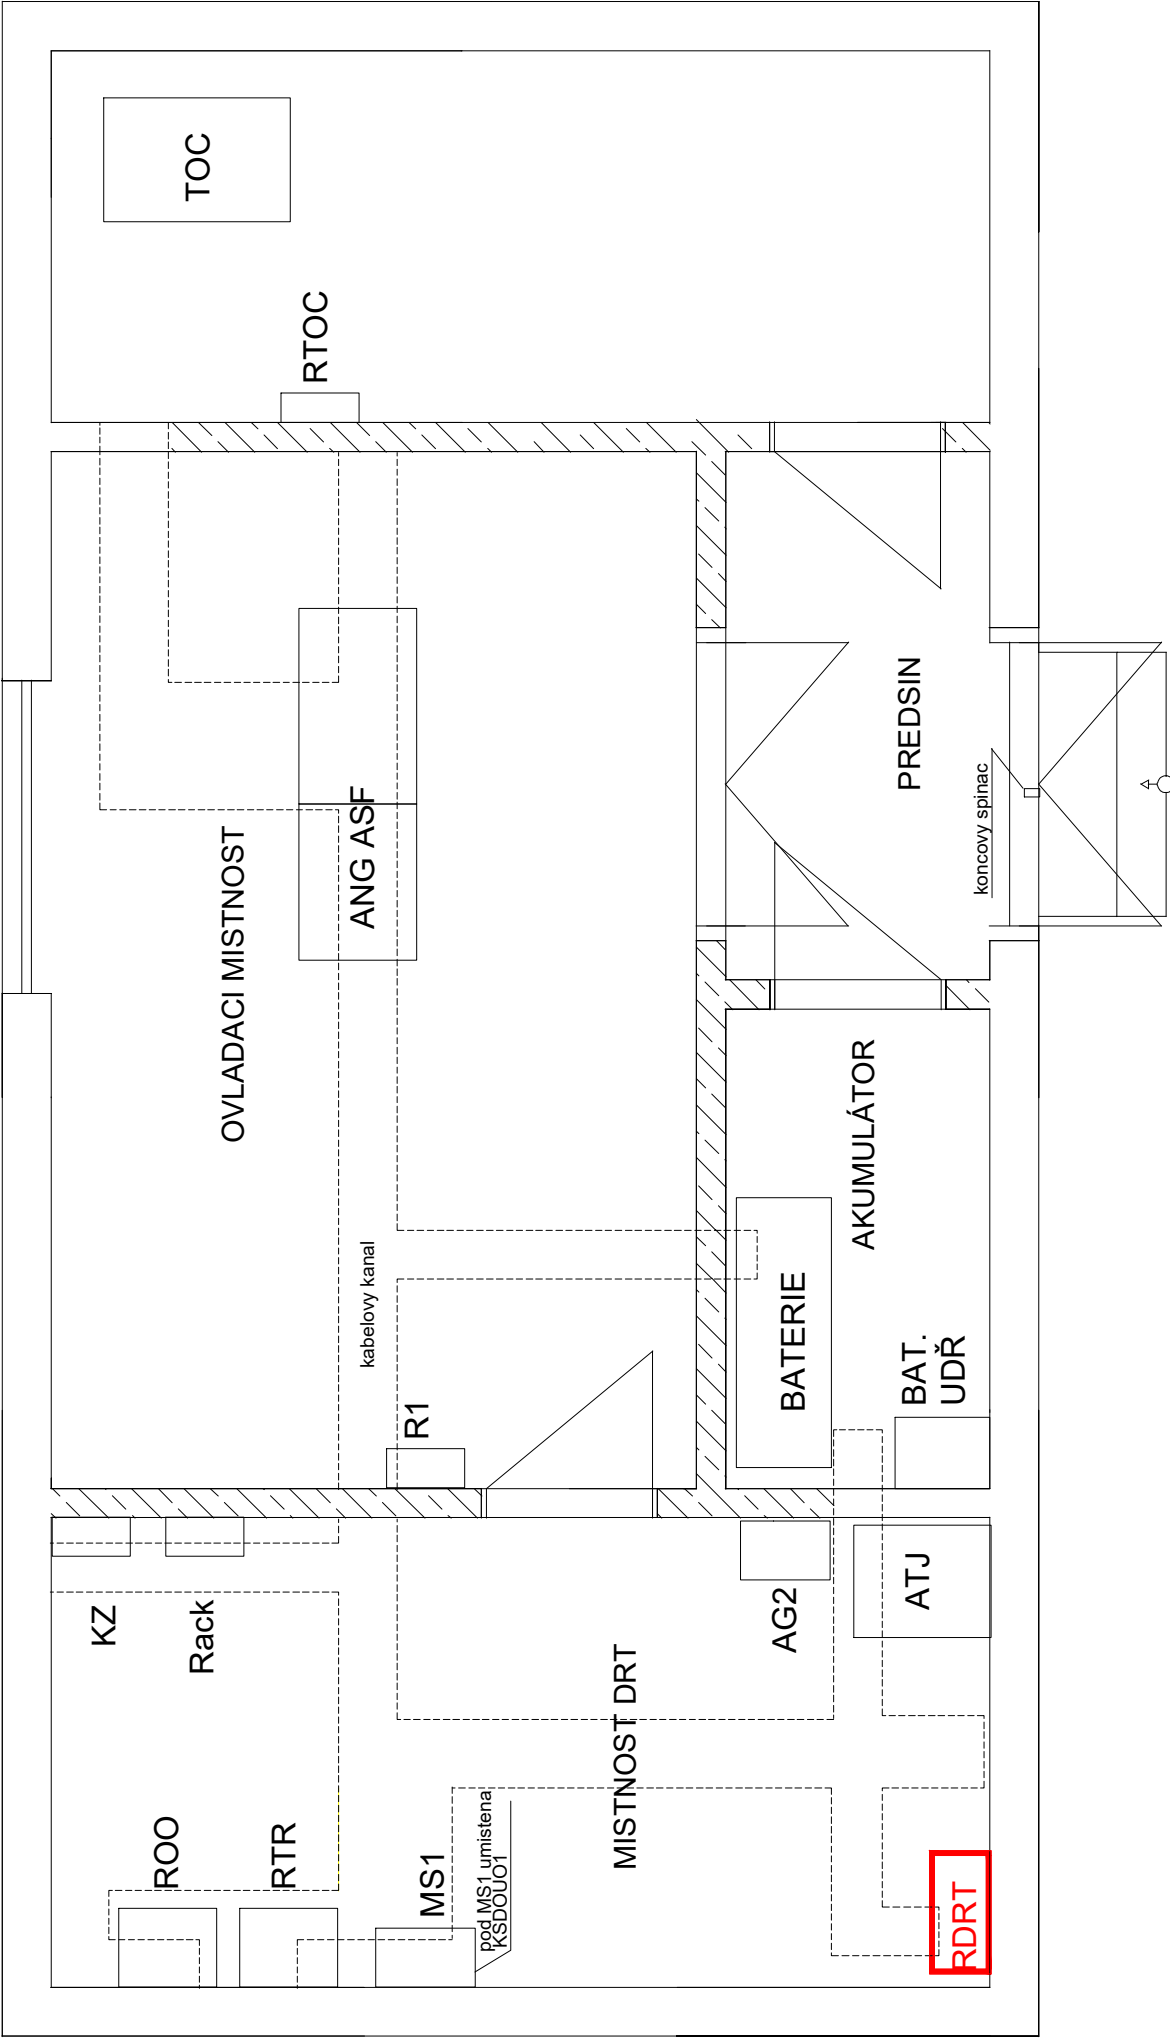

			ČÍSLO SOUPRAVY:
REVIZE Č.	DATUM	ZMĚNA	



SUDOP BRNO, spol. s r.o.
Kounicova 26
611 36 Brno

OBJEDNAVATEL:	Správa železnic, státní organizace, Dlážděná 1003/7, 110 00 Praha 1 Stavební správa východ (organizační jednotka)		tel. : +420 972 625 804 E-mail: sudop@sudop-brno.cz	
PROFESNÍ SKUPINA:	24 Silnoproud	VEDOUcí PROF. SKUPINY Ing. Jan Zářecký <i>Galuch</i>	GENERÁLNÍ ŘEDITEL Ing. Kamil Chmela	
ODPOVĚDNÝ PROJ. ZAKÁZKY Ing. Jan Zářecký <i>Galuch</i>	ODPOVĚDNÝ PROJ. PS, SO Ing. Jan Zářecký <i>Galuch</i>	NAVRHL, VYPRACOVAL Jindřich Lukašík <i>Lukašík</i>	KONTROLOVAL Hynek Měče <i>Měče</i>	
KRAJ: Jihomoravský/Vysočina			POVĚŘENÝ OÚ: Tišnov – Golčův Jeníkov	
ZVÝŠENÍ TRAKČNÍHO VÝKONU TNS ČEBÍN PS 30-05-01 TNS Havlíčkův Brod zařízení DRT, SKR a MŘS - doplnění			STUPEŇ: DUSP+PDPS	
			ZAK. ČÍSLO 20047-01-1020	ARCH. ČÍSLO 2020240017
			MĚŘÍTKO 1:50	POČET FORMÁTŮ 2xA4
			DATUM: 10/2020	
			ČÁST DOKUM. D.1.3.1	PŘÍLOHA 5
Dispozice SpS Ronov				