


|           |       |       |                 |
|-----------|-------|-------|-----------------|
|           |       |       | ČÍSLO SOUPRAVY: |
|           |       |       |                 |
|           |       |       |                 |
| REVIZE Č. | DATUM | ZMĚNA |                 |



**SUDOP BRNO**

**SUDOP BRNO, spol. s r.o.**  
Kounicova 26  
611 36 Brno

|  |  |  |  |                           |
|--|--|--|--|---------------------------|
| OBJEDNAVATEL:  | Správa železnic, státní organizace, Dlážděná 1003/7, 110 00 Praha 1<br>Stavební správa východ (organizační jednotka) |  | tel. : +420 972 625 804<br>E-mail: sudop@sudop-brno.cz |                           |
| PROFESNÍ SKUPINA:  | 24<br>Silnoproud   | VEDOUcí PROF. SKUPINY<br>Ing. Jan Zářecký    | GENERÁLNÍ ŘEDITEL<br>Ing. Kamil Chmela                 |                           |
| ODPOVĚDNÝ PROJ. ZAKÁZKY<br>Ing. Jan Zářecký  | ODPOVĚDNÝ PROJ. PS, SO<br>ING. VÍTĚZSLAV ŠIMÁČEK   | NAVRHL, VYPRACOVAL<br>ING. VÍTĚZSLAV ŠIMÁČEK | KONTROLOVAL<br>Ing. Jan Zářecký                        |                           |
| KRAJ: VYSOČINA   | POVĚŘENÝ OÚ: Ostrov nad Oslavou  |  | STUPEŇ: DUSP + PDPS                                    |                           |
| ZVÝŠENÍ TRAKČNÍHO VÝKONU TNS ČEBÍN<br>PS 20-09-03 TNS Ostrov nad Oslavou, FKZ - doplnění |  |  | ZAK. ČÍSLO<br>20047-01-1020                            | ARCH. ČÍSLO<br>2020240017 |
|  |  |  | MĚŘITKO<br>1 : 1                                       | POČET FORMÁTŮ<br>10 A4    |
|  |  |  | DATUM: 10/2020   |                           |
|  |  |  | ČÁST DOKUM.<br>D.1.3.3.6                               | PŘÍLOHA<br>6              |
|  |  |  | Dekompenzace AGL1 - pomocné obvody - doplnění          |                           |

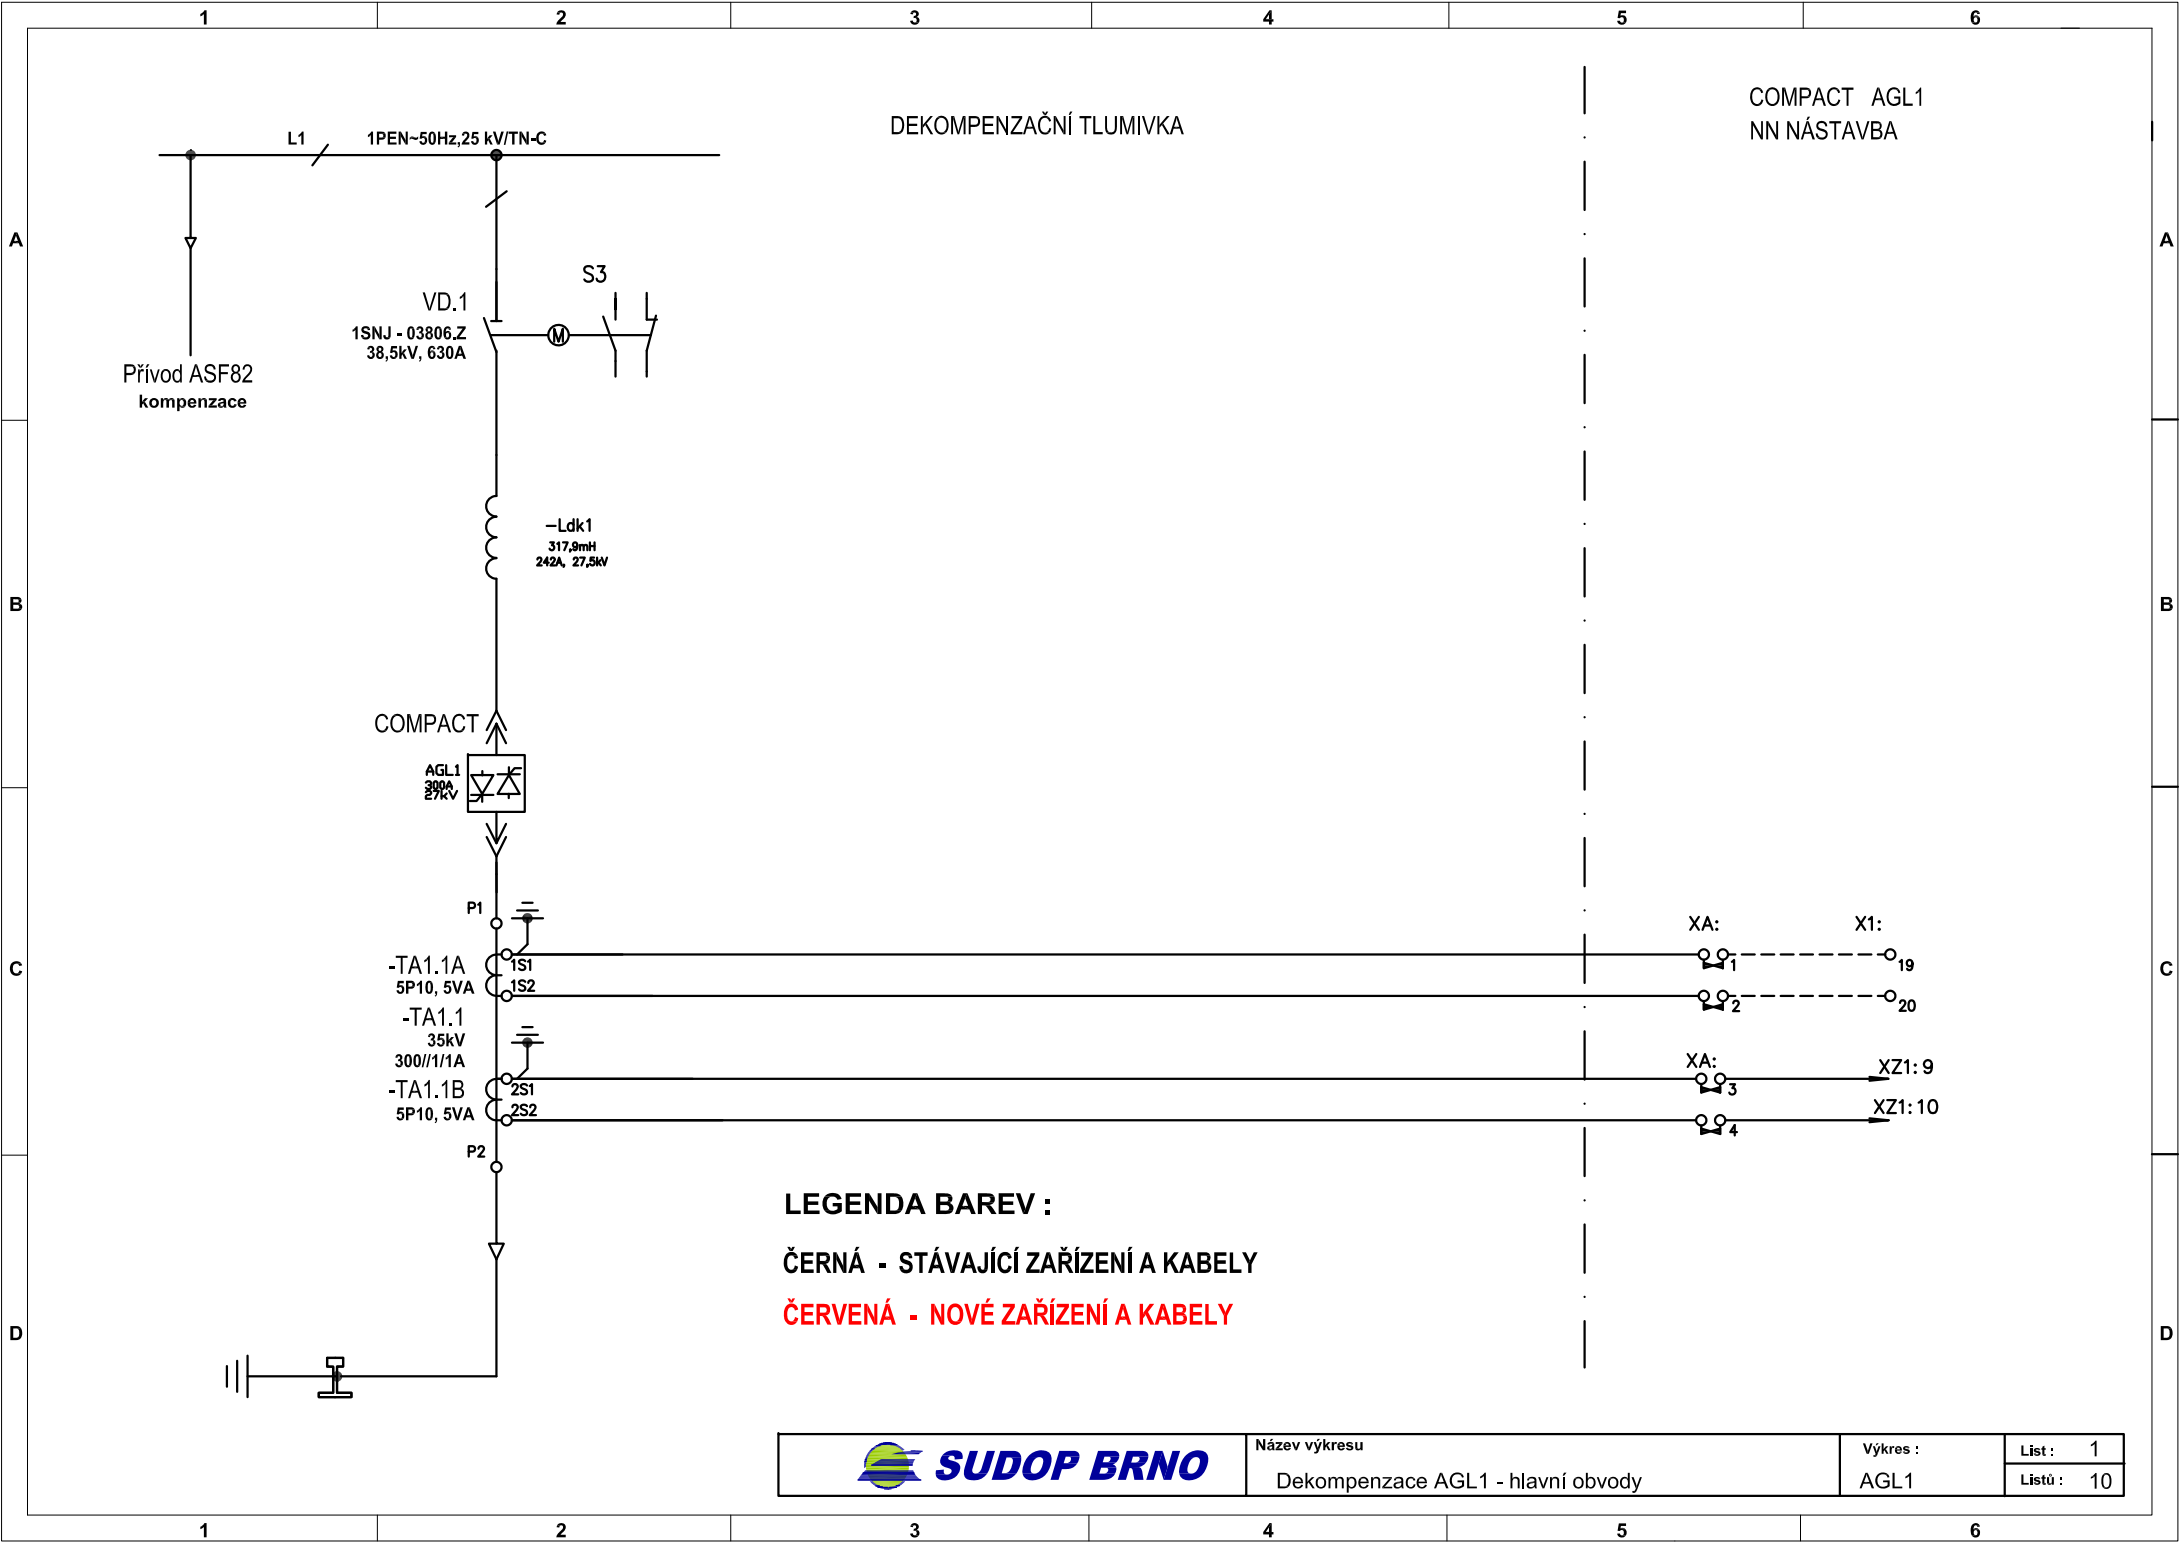


DEKOMPENZAČNÍ TLUMIVKA


COMPACT AGL1  
NN NÁSTAVBA


**LEGENDA BAREV :**  
**ČERNÁ - STÁVAJÍCÍ ZAŘÍZENÍ A KABELY**  
**ČERVENÁ - NOVÉ ZAŘÍZENÍ A KABELY**





|  |          |            |
|--|----------|------------|
| Název výkresu<br>Dekompence AGL1 - hlavní obvody | Vykres : | List : 1   |
|  | AGL1     | Listů : 10 |

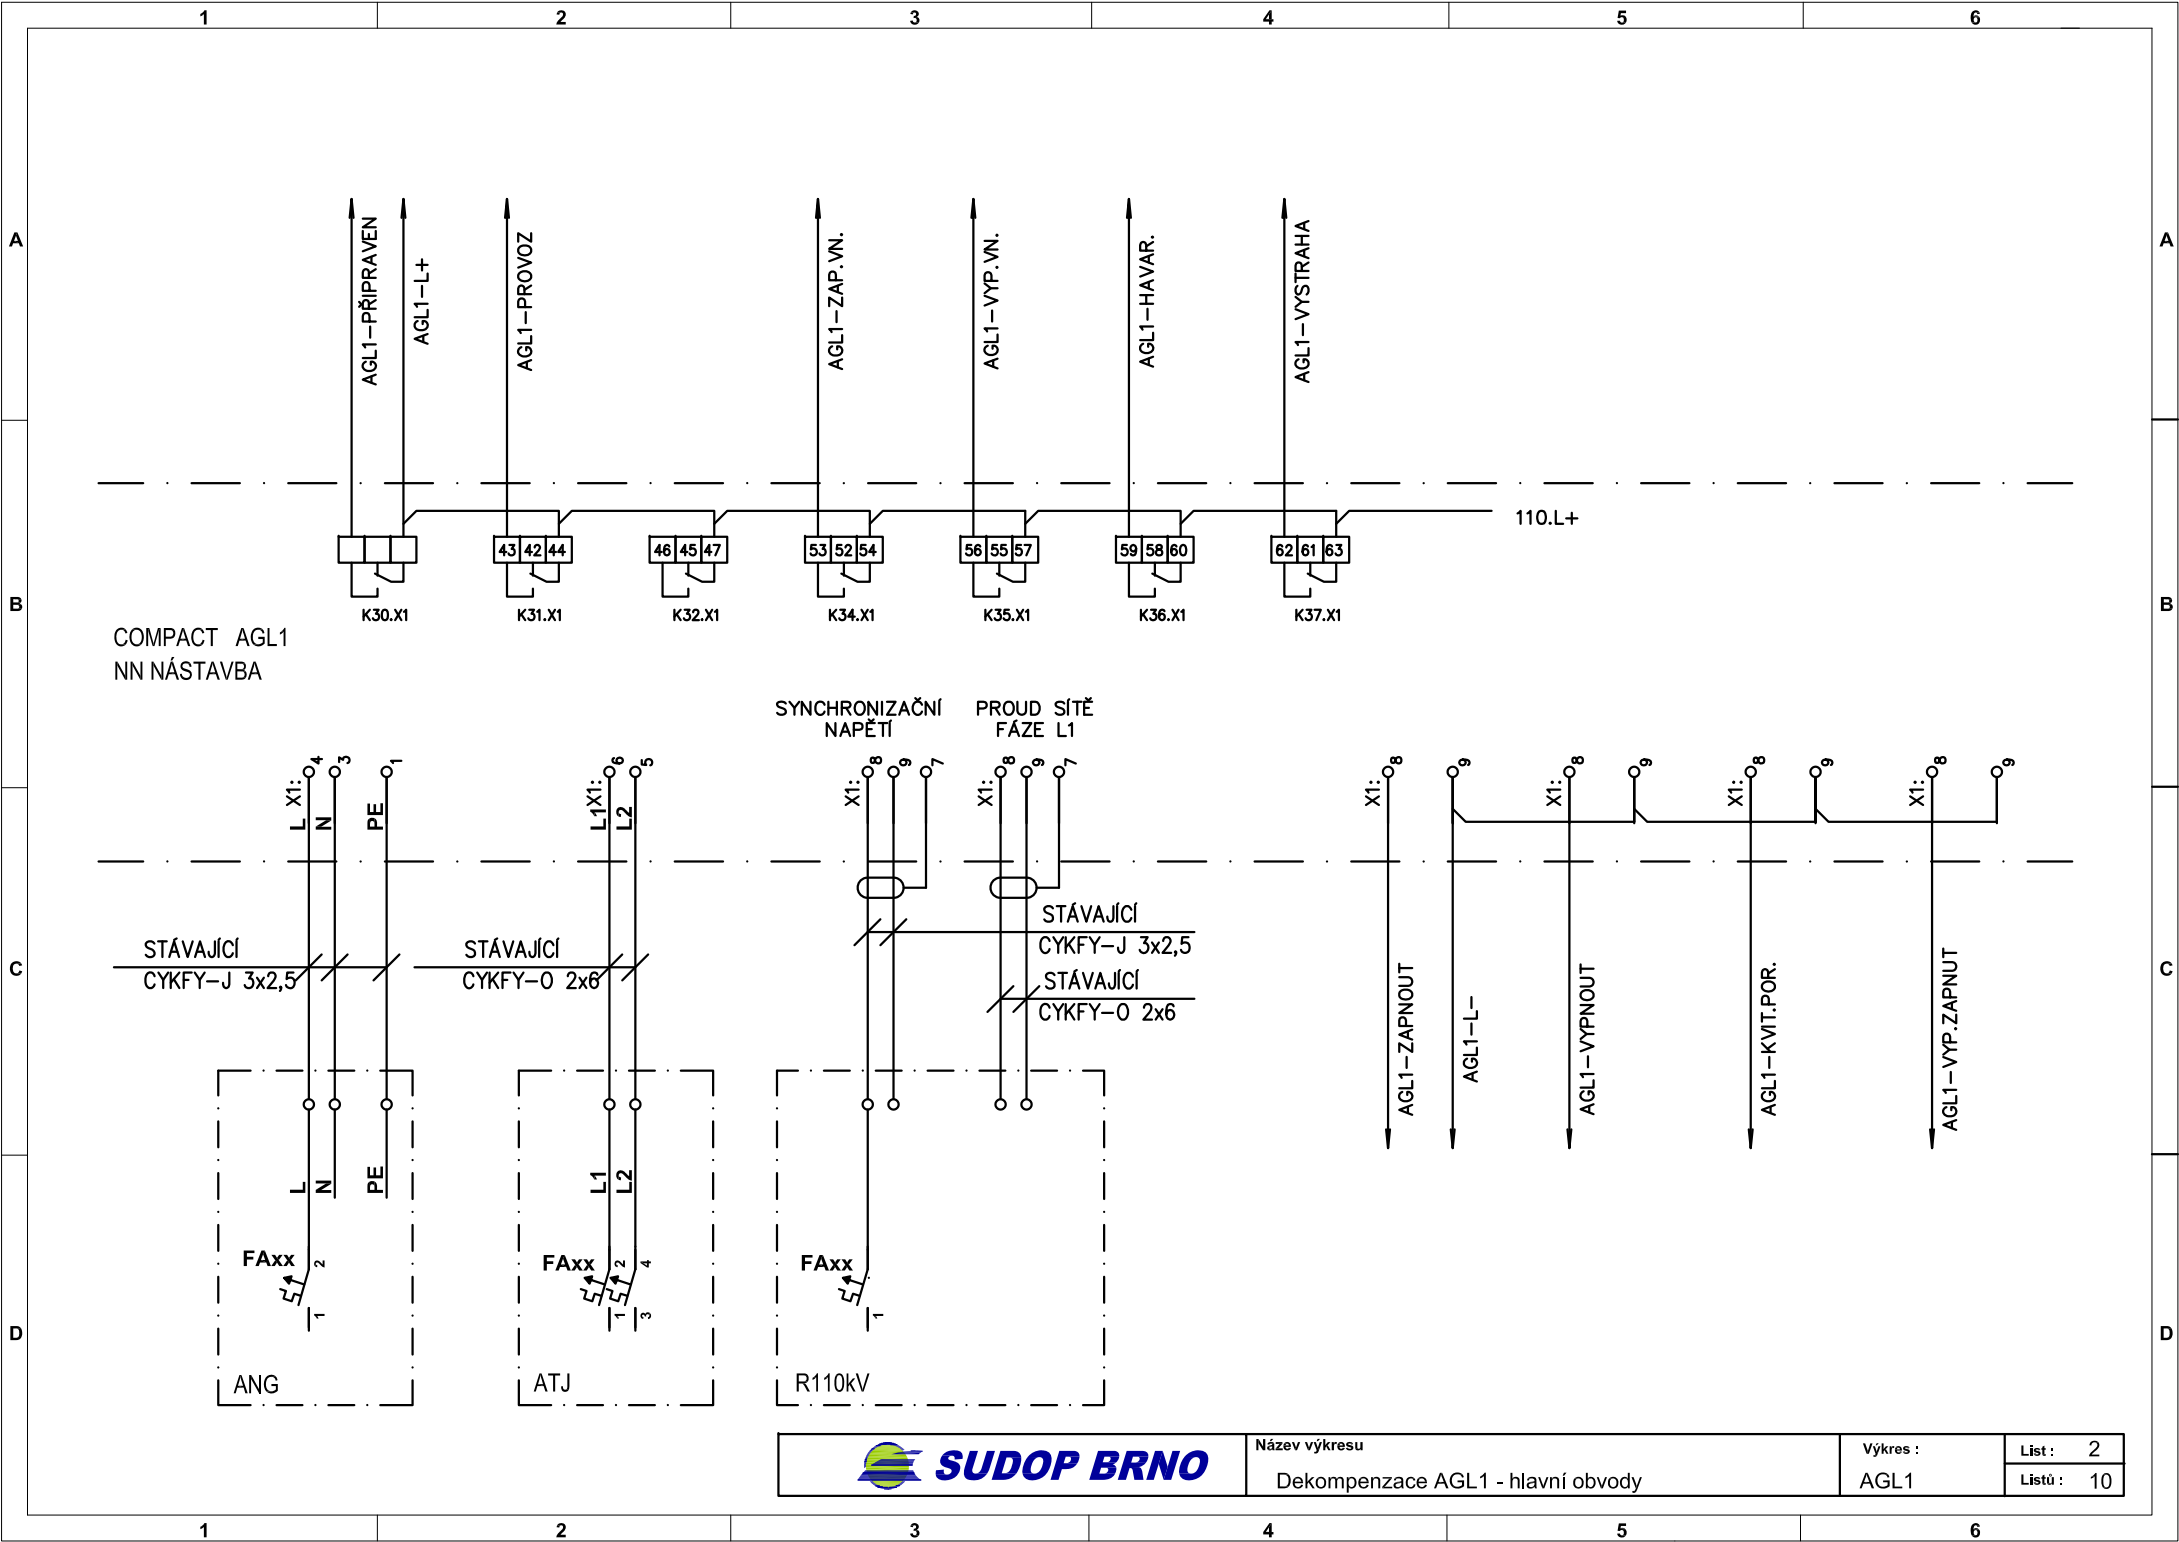


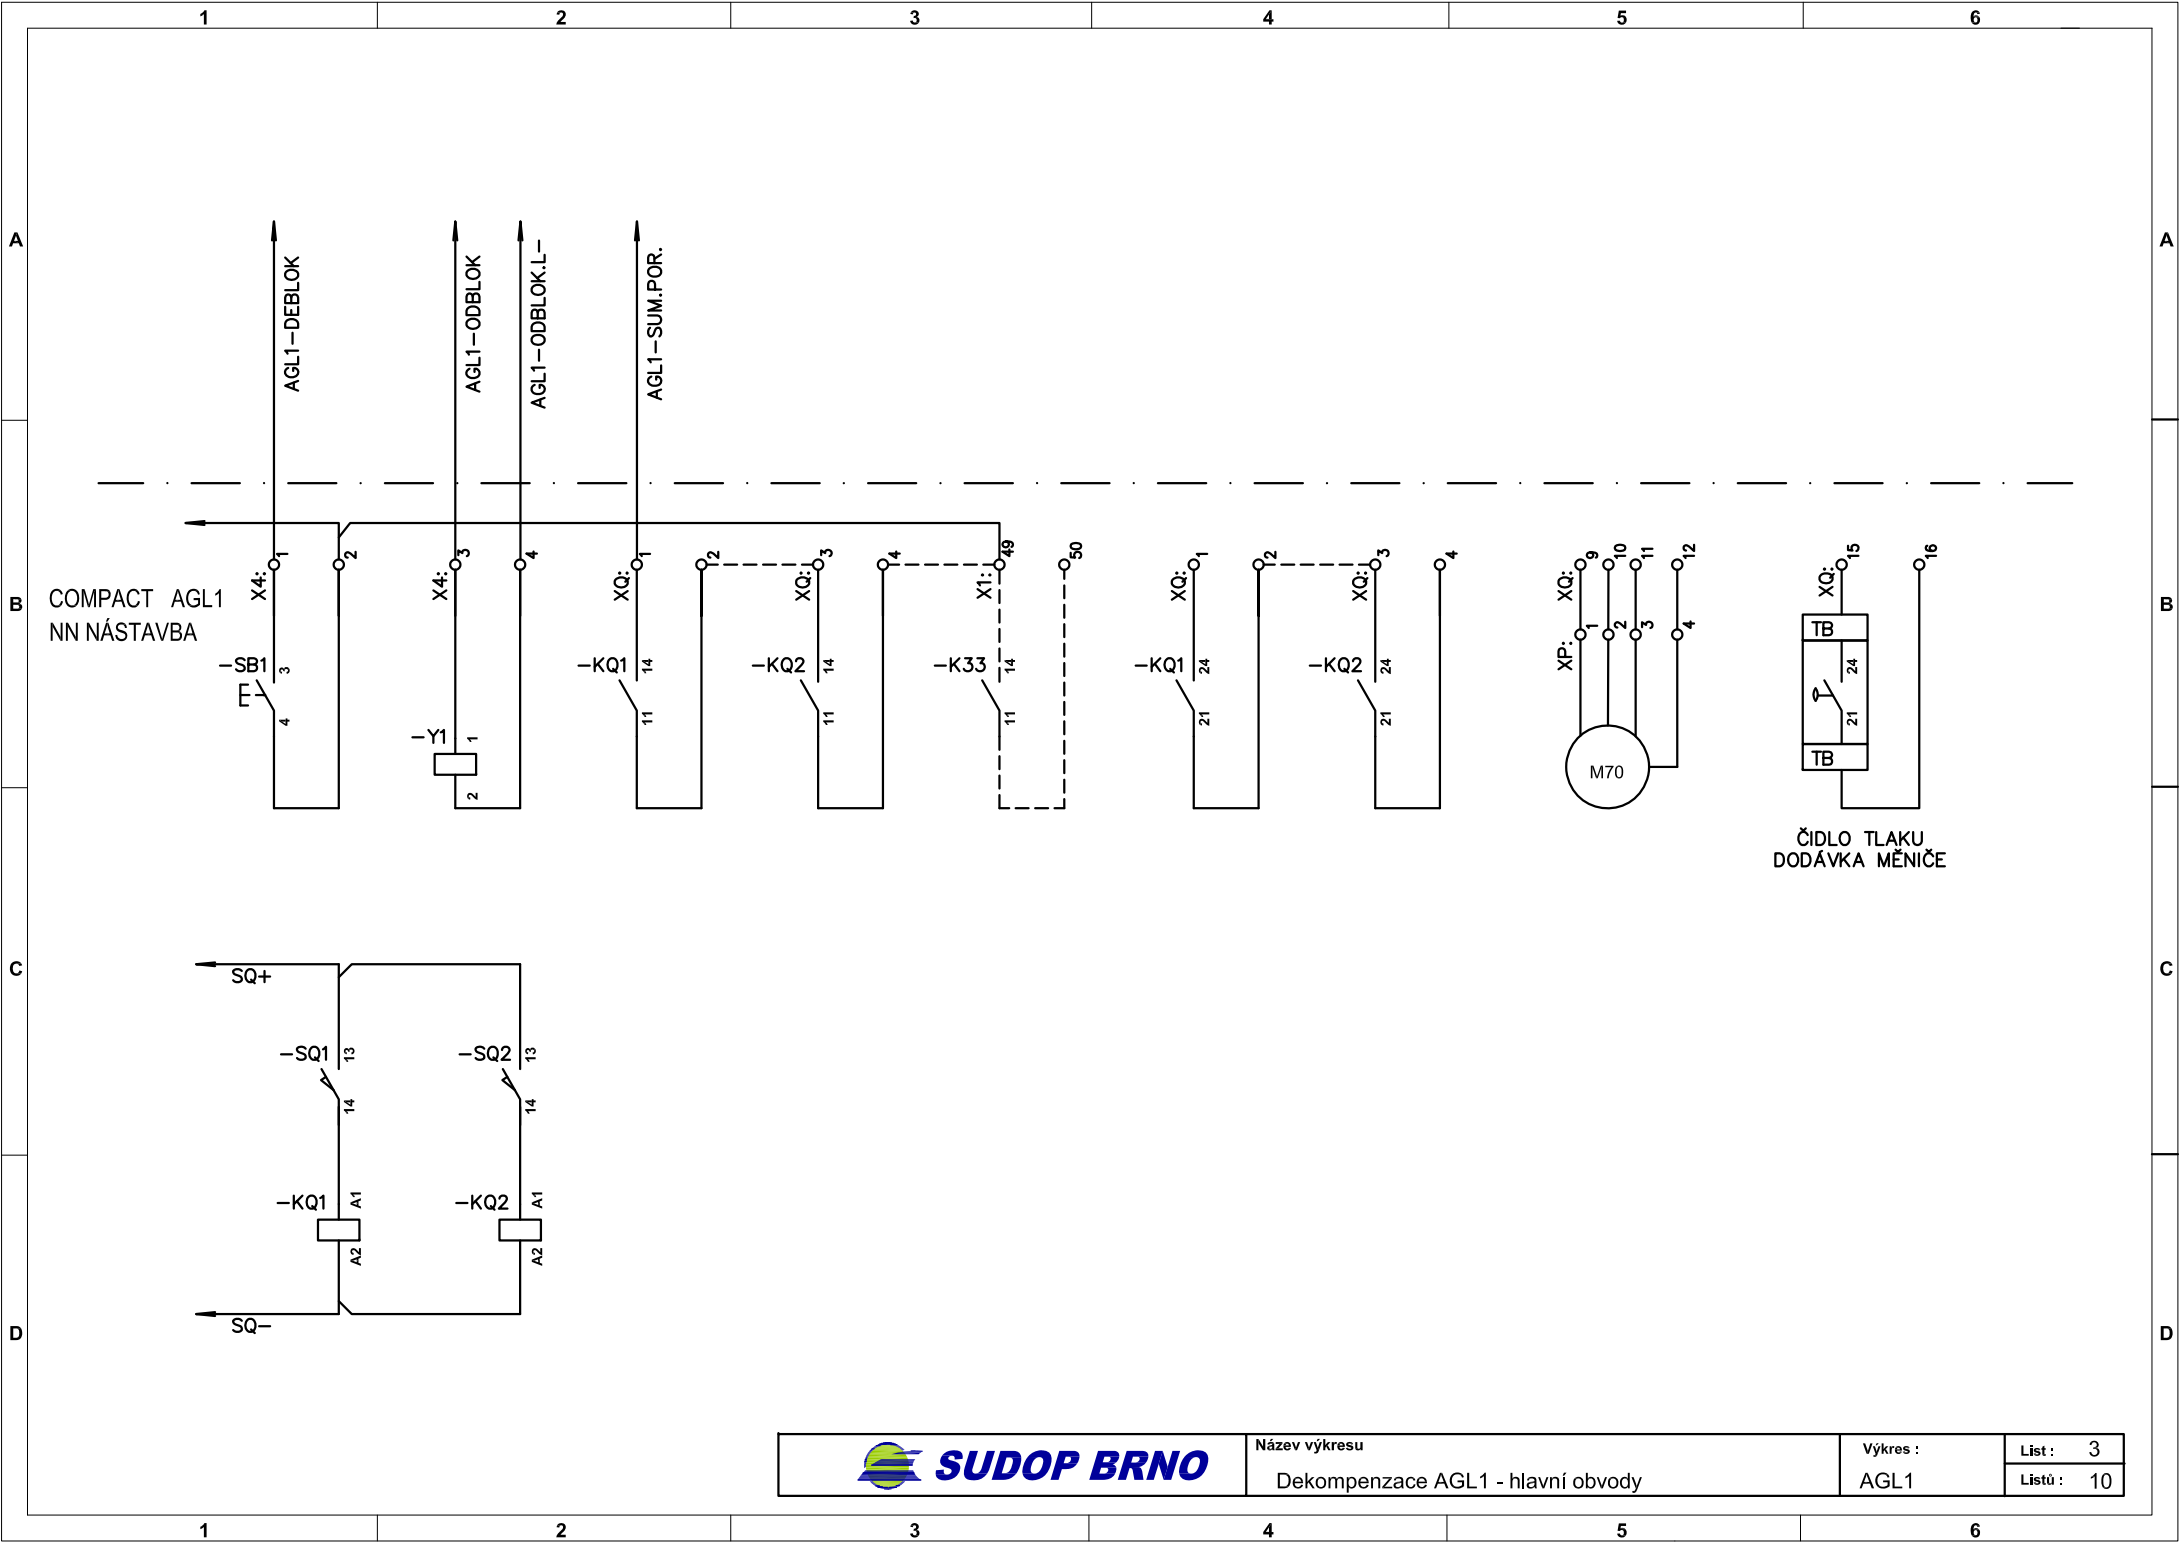

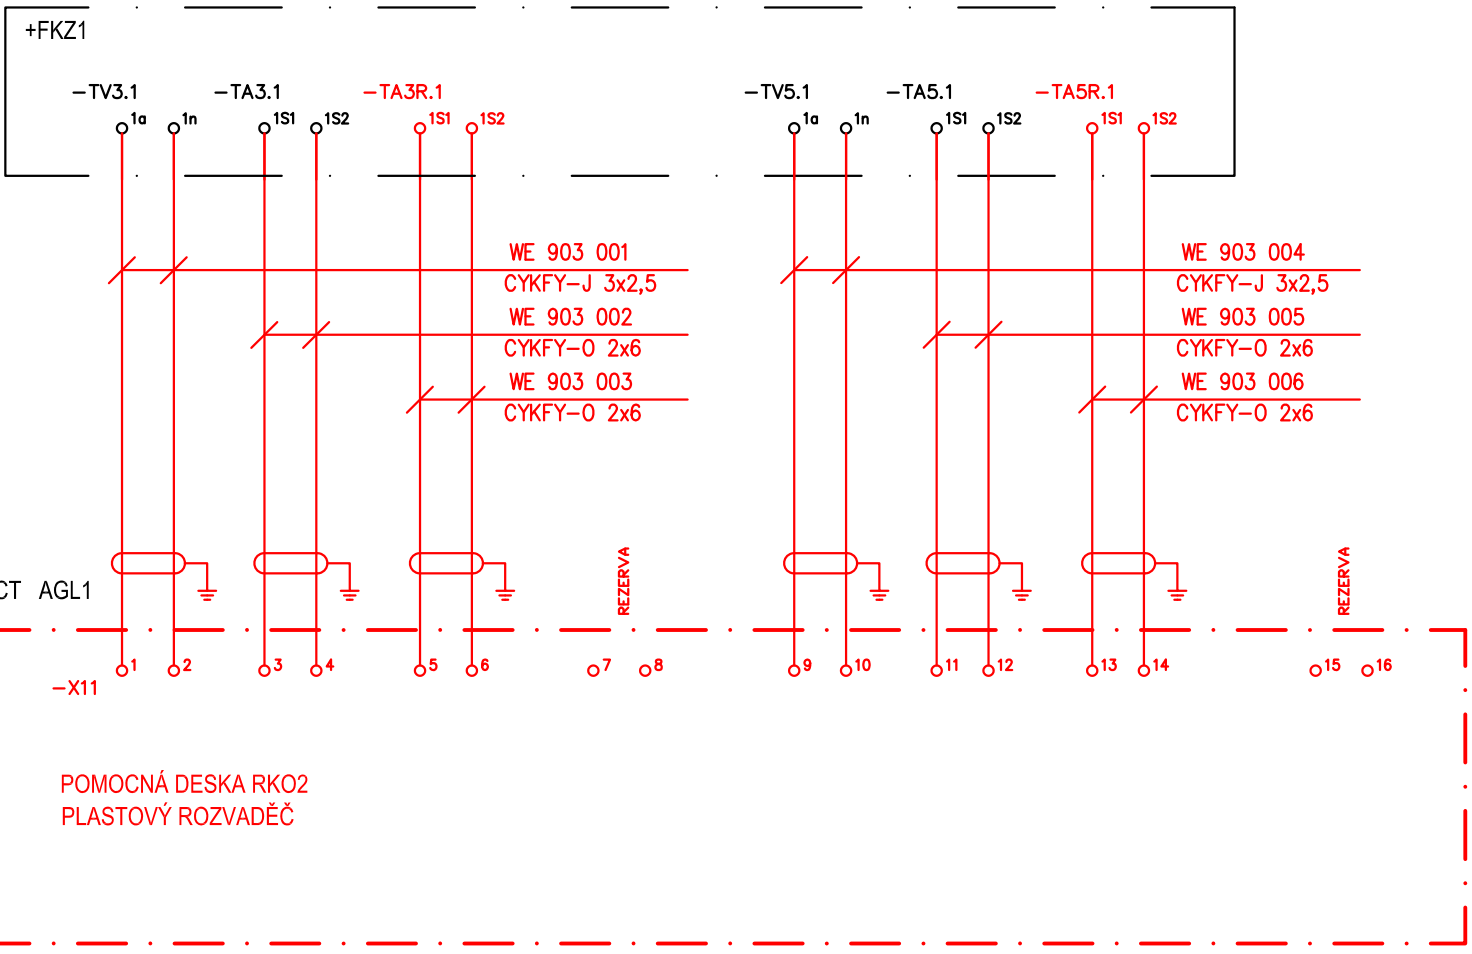


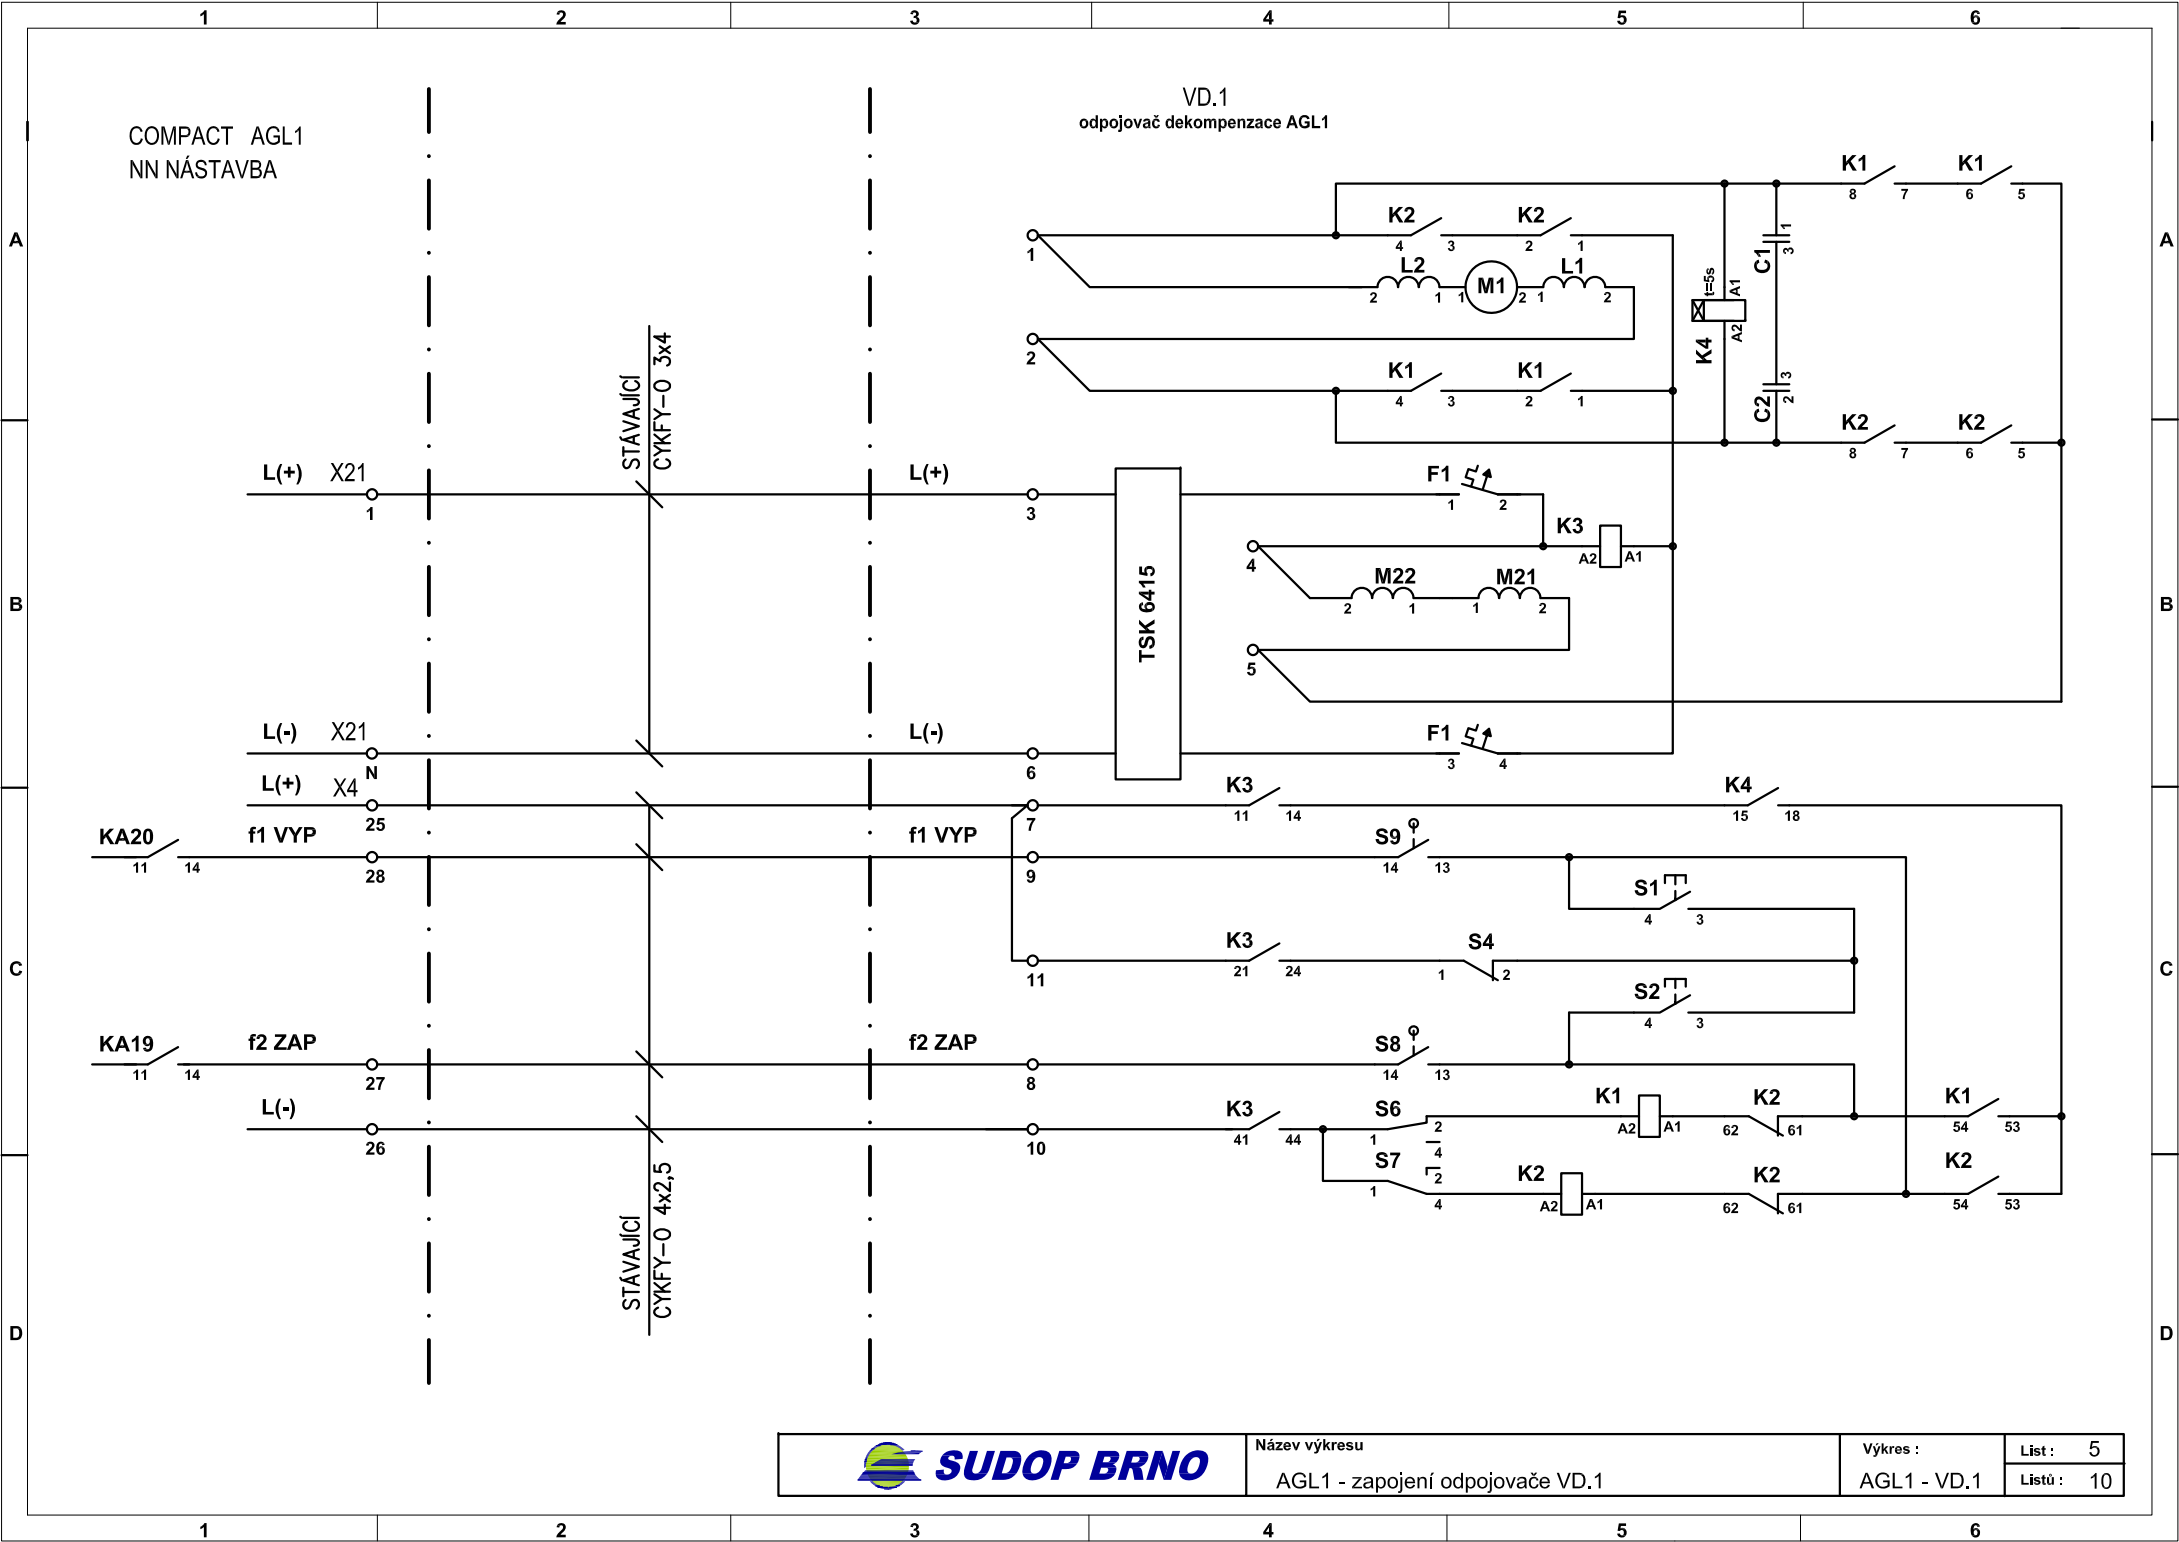


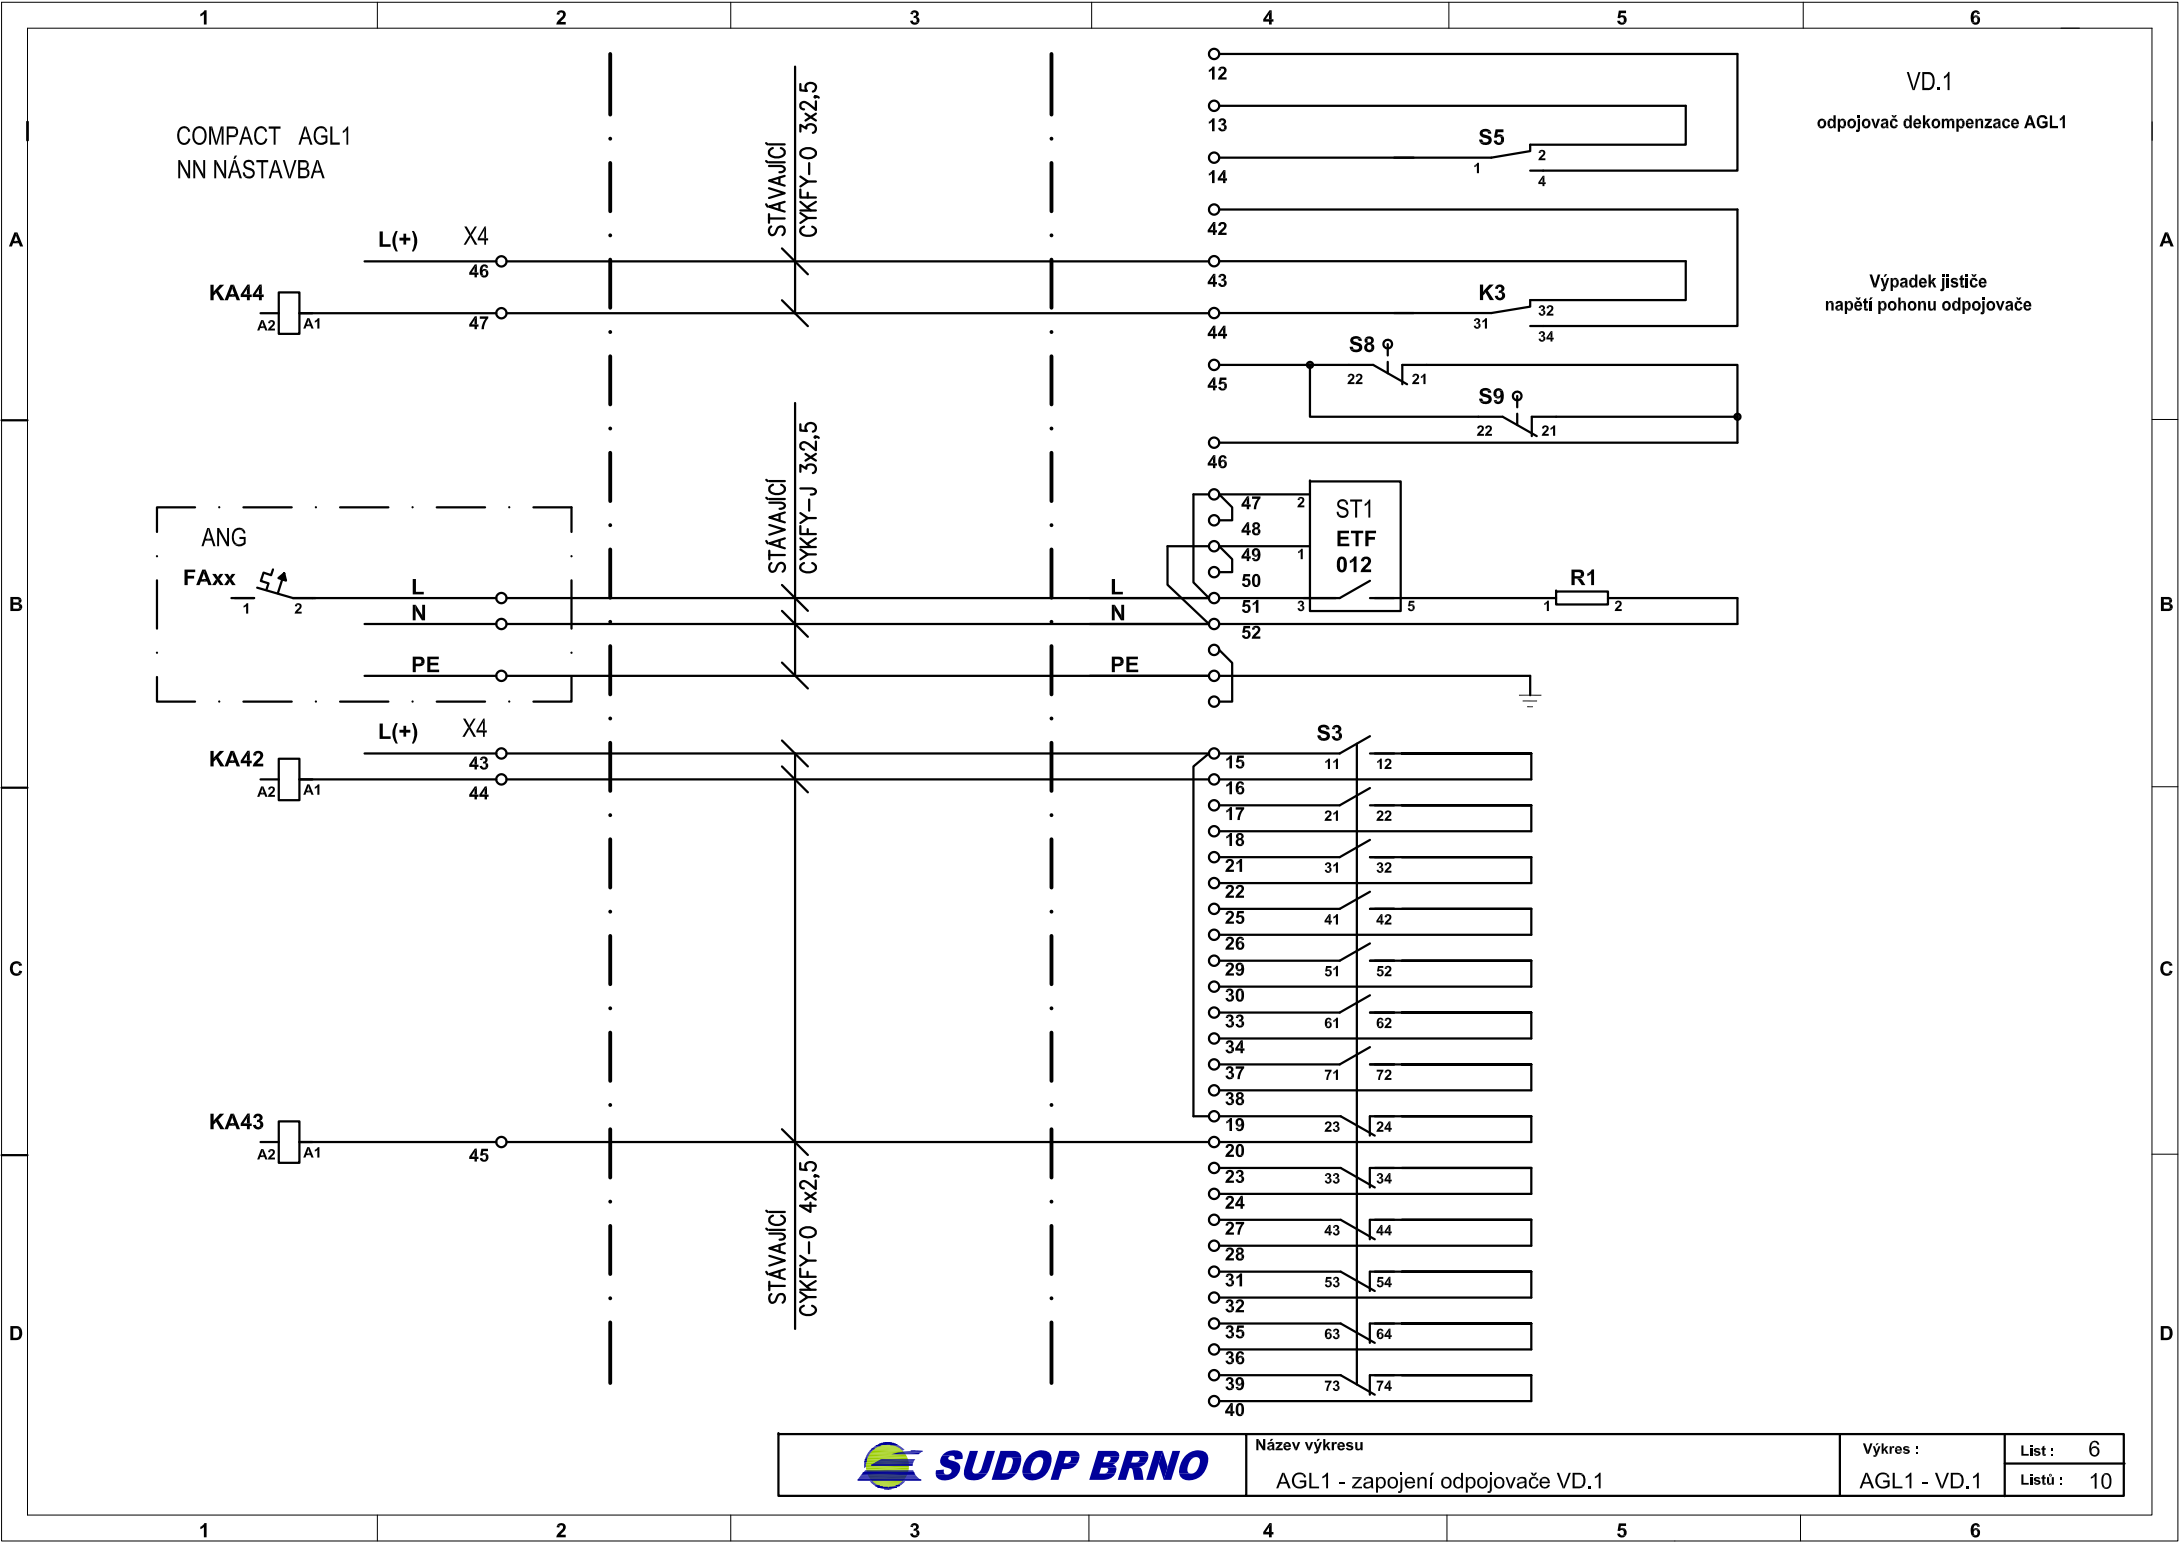

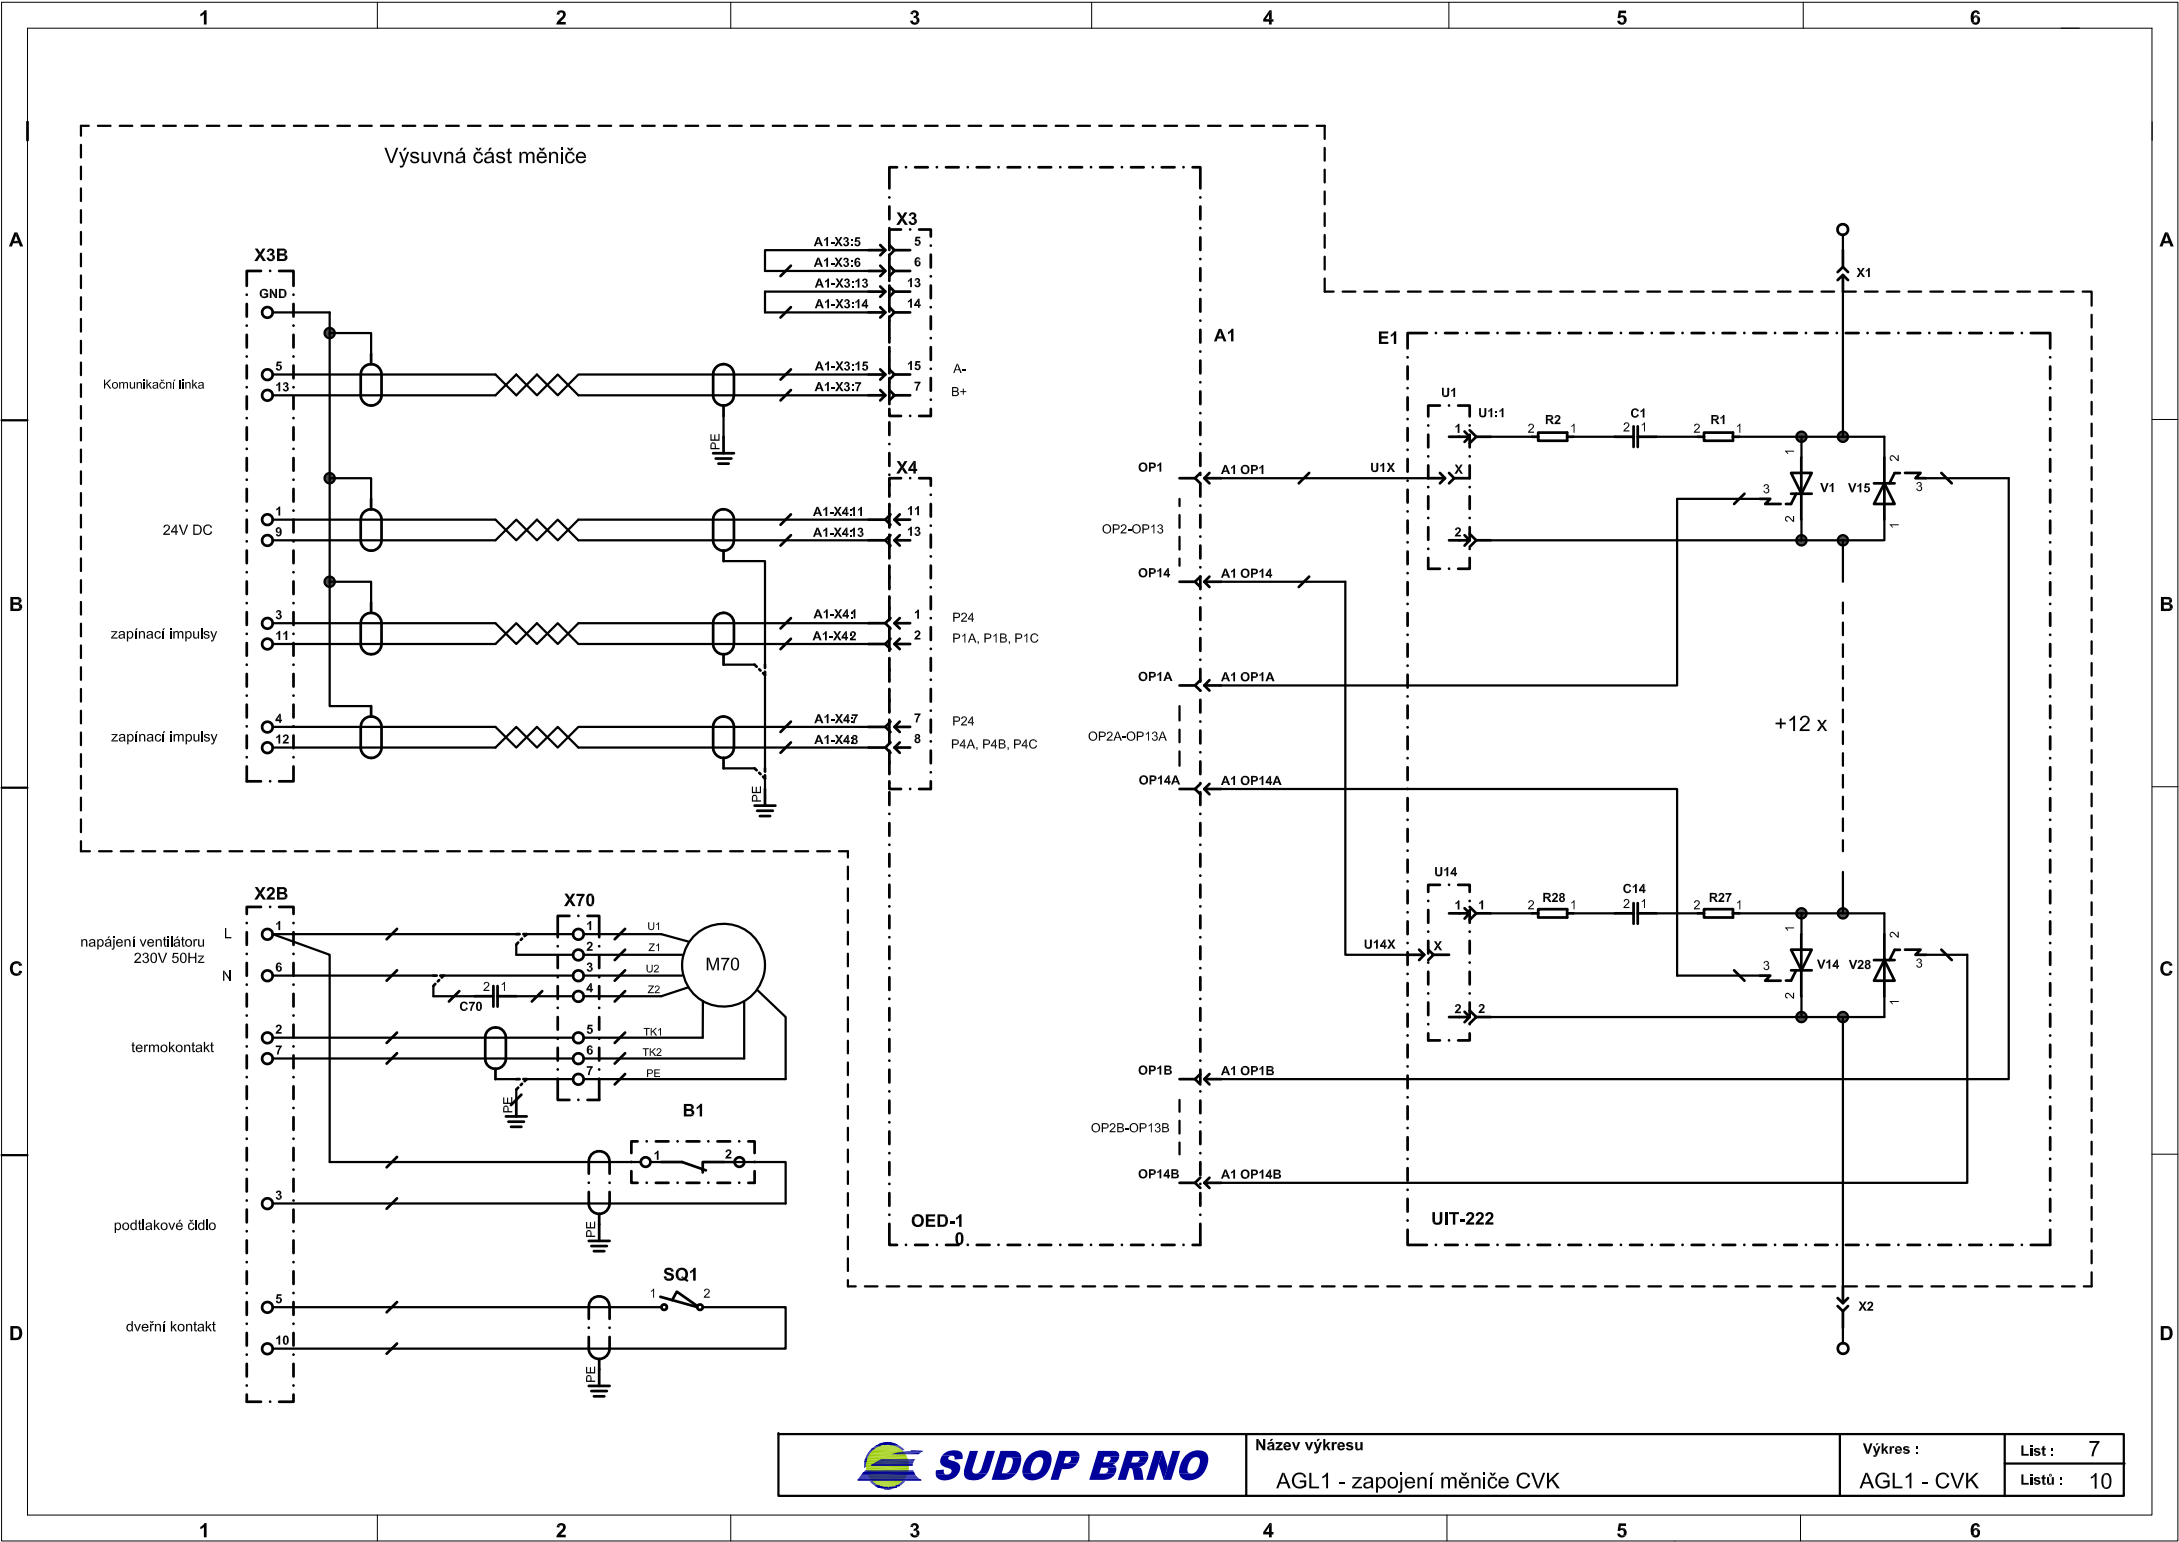




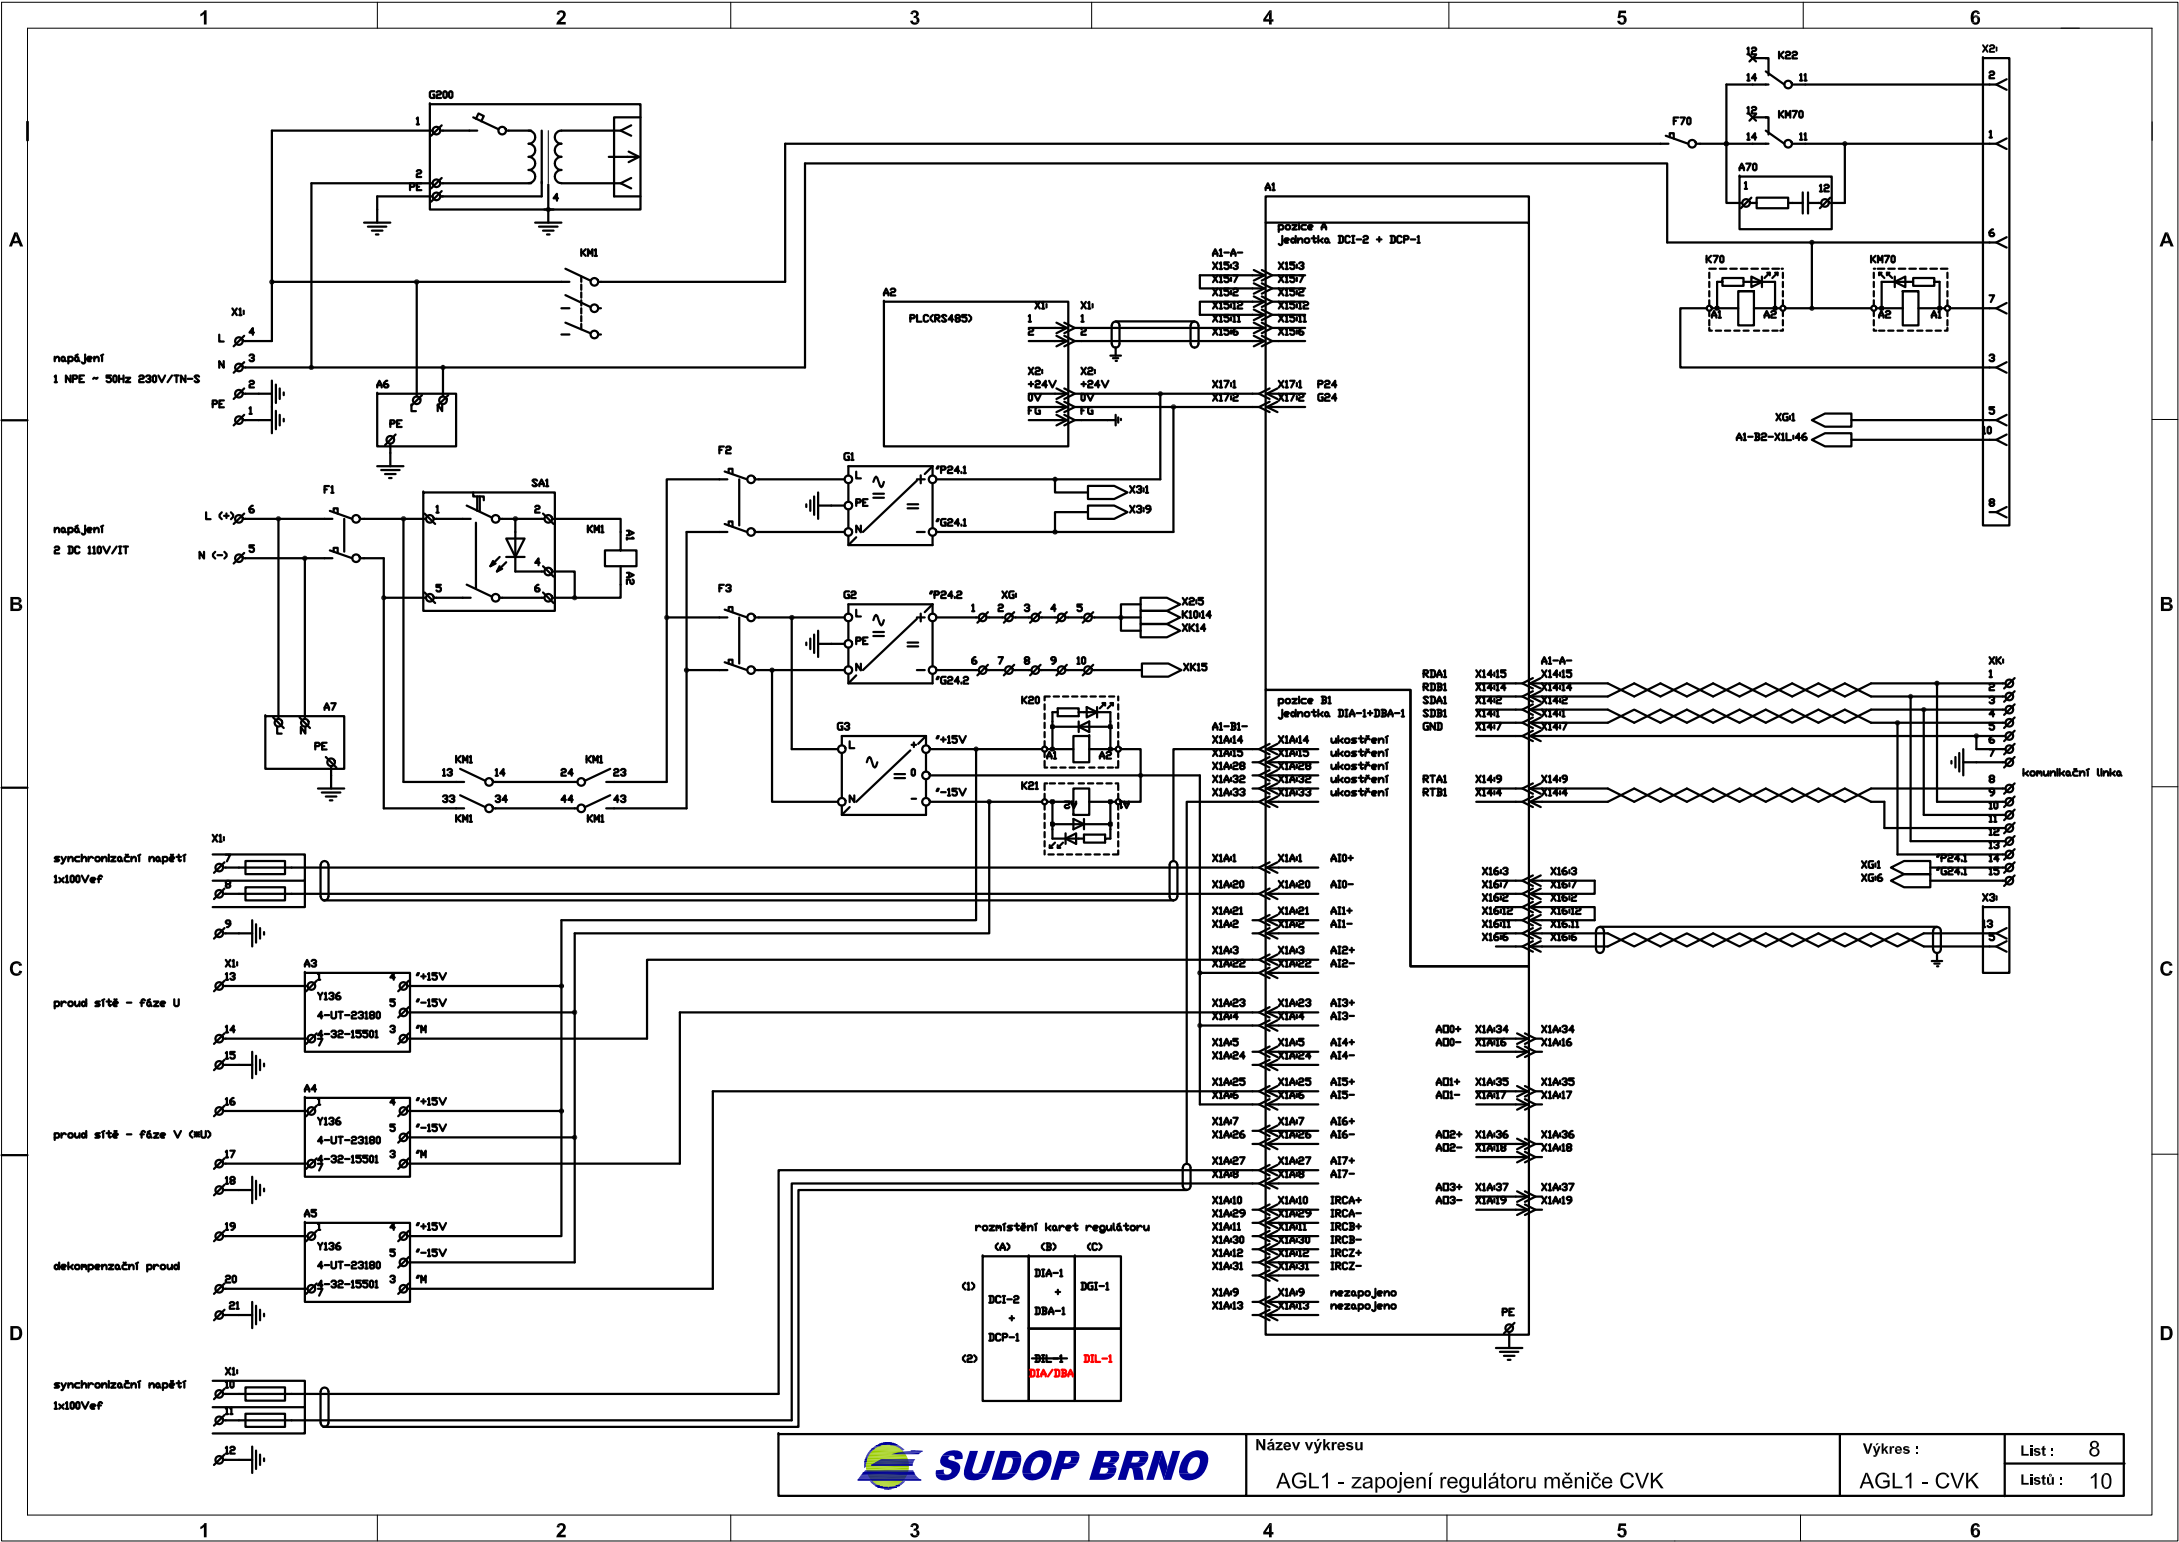

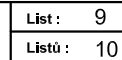

## PANEL RKO2 - ÚPRAVY

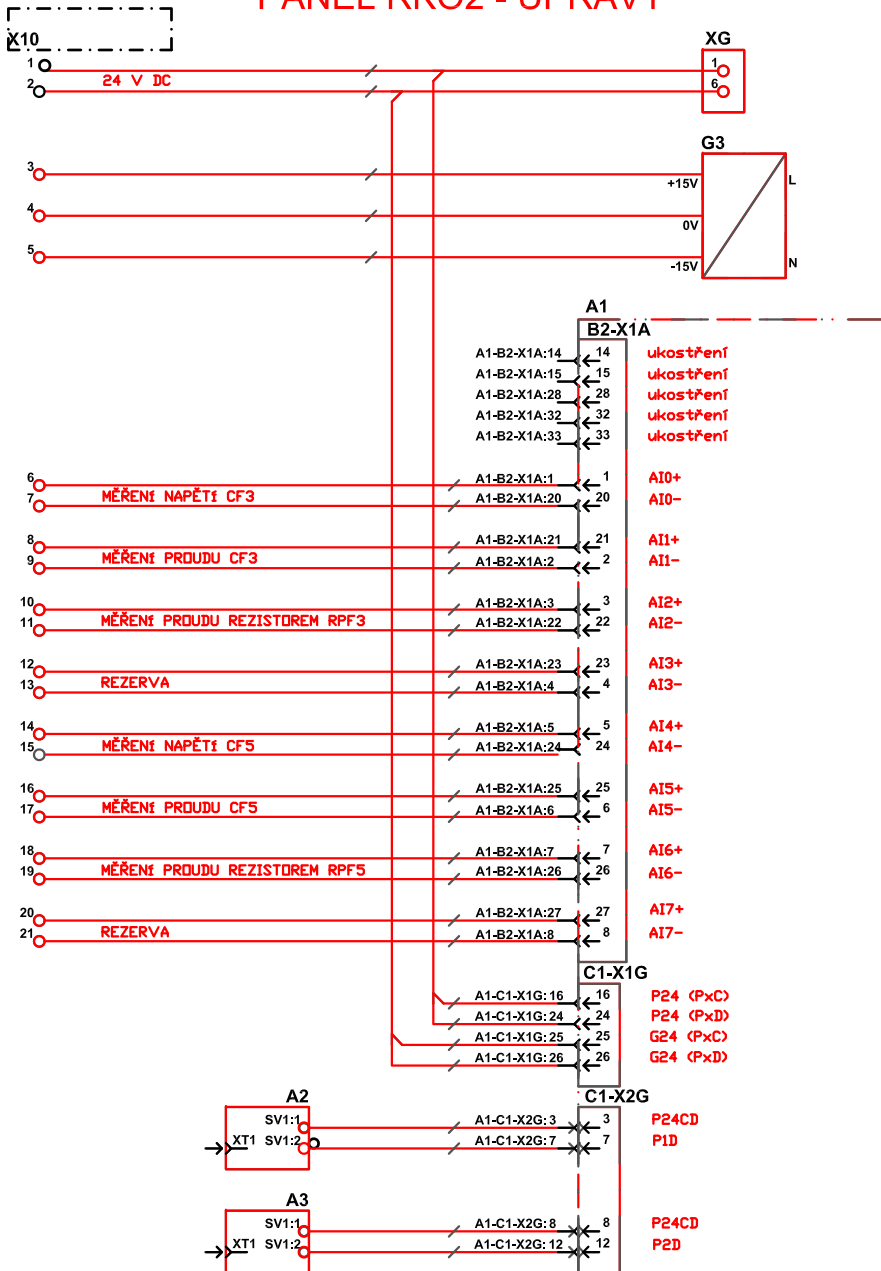

## POMOCNÁ DESKA RKO2 PLASTOVÝ ROZVADĚČ

