




PŮDORYS - KABELOVÝ PROSTOR

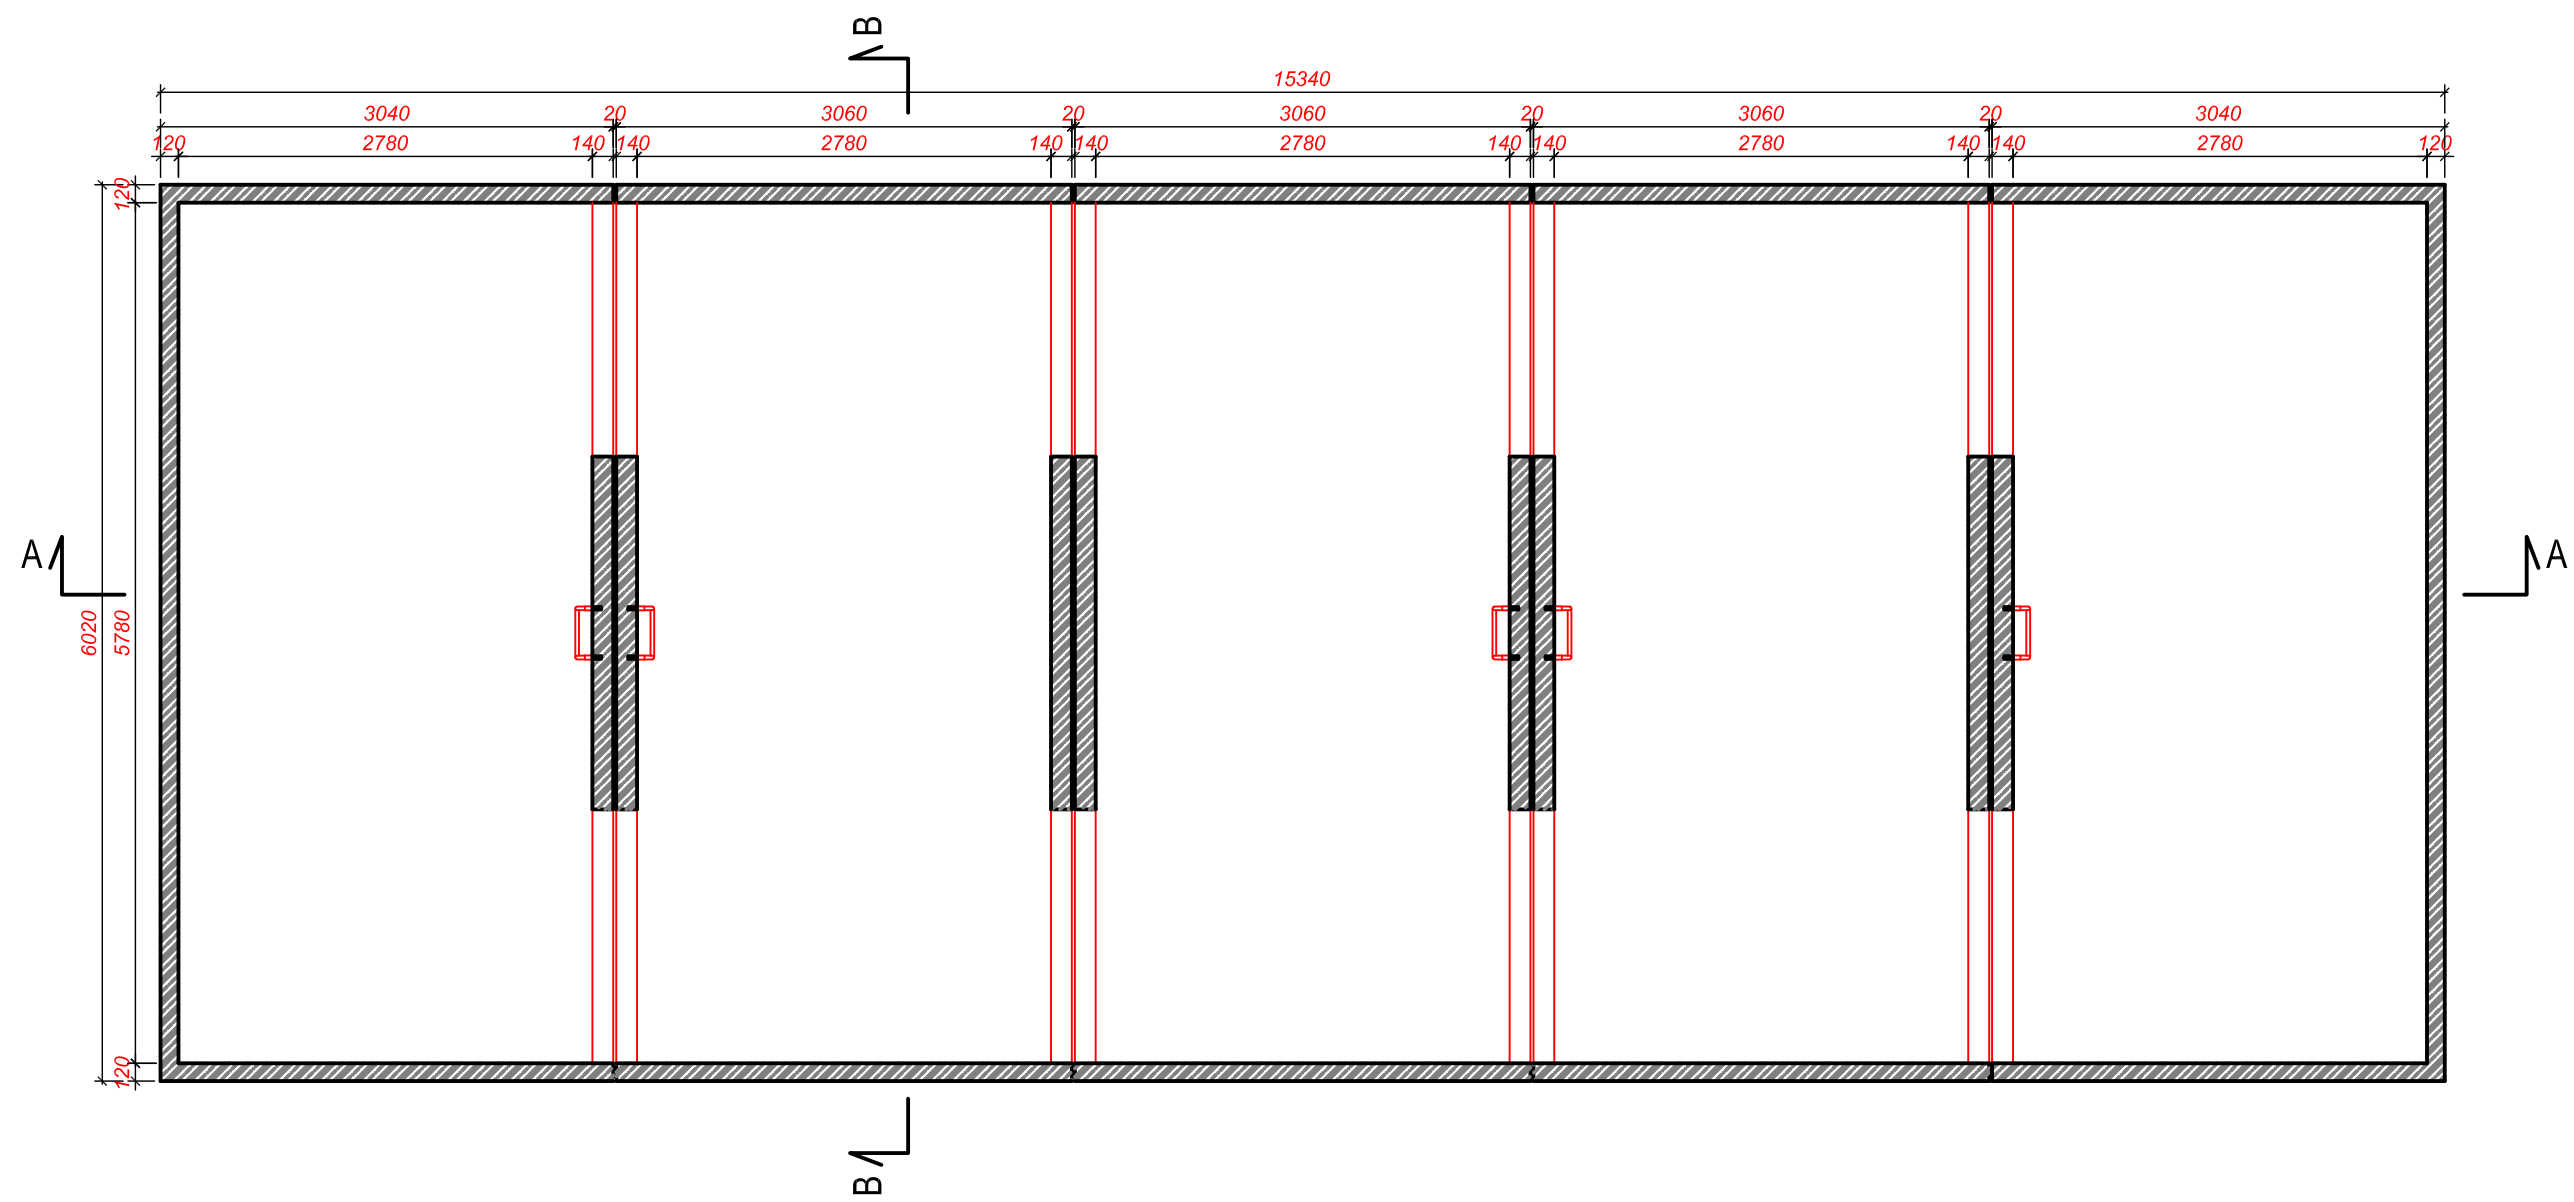


ŘEZ A-A

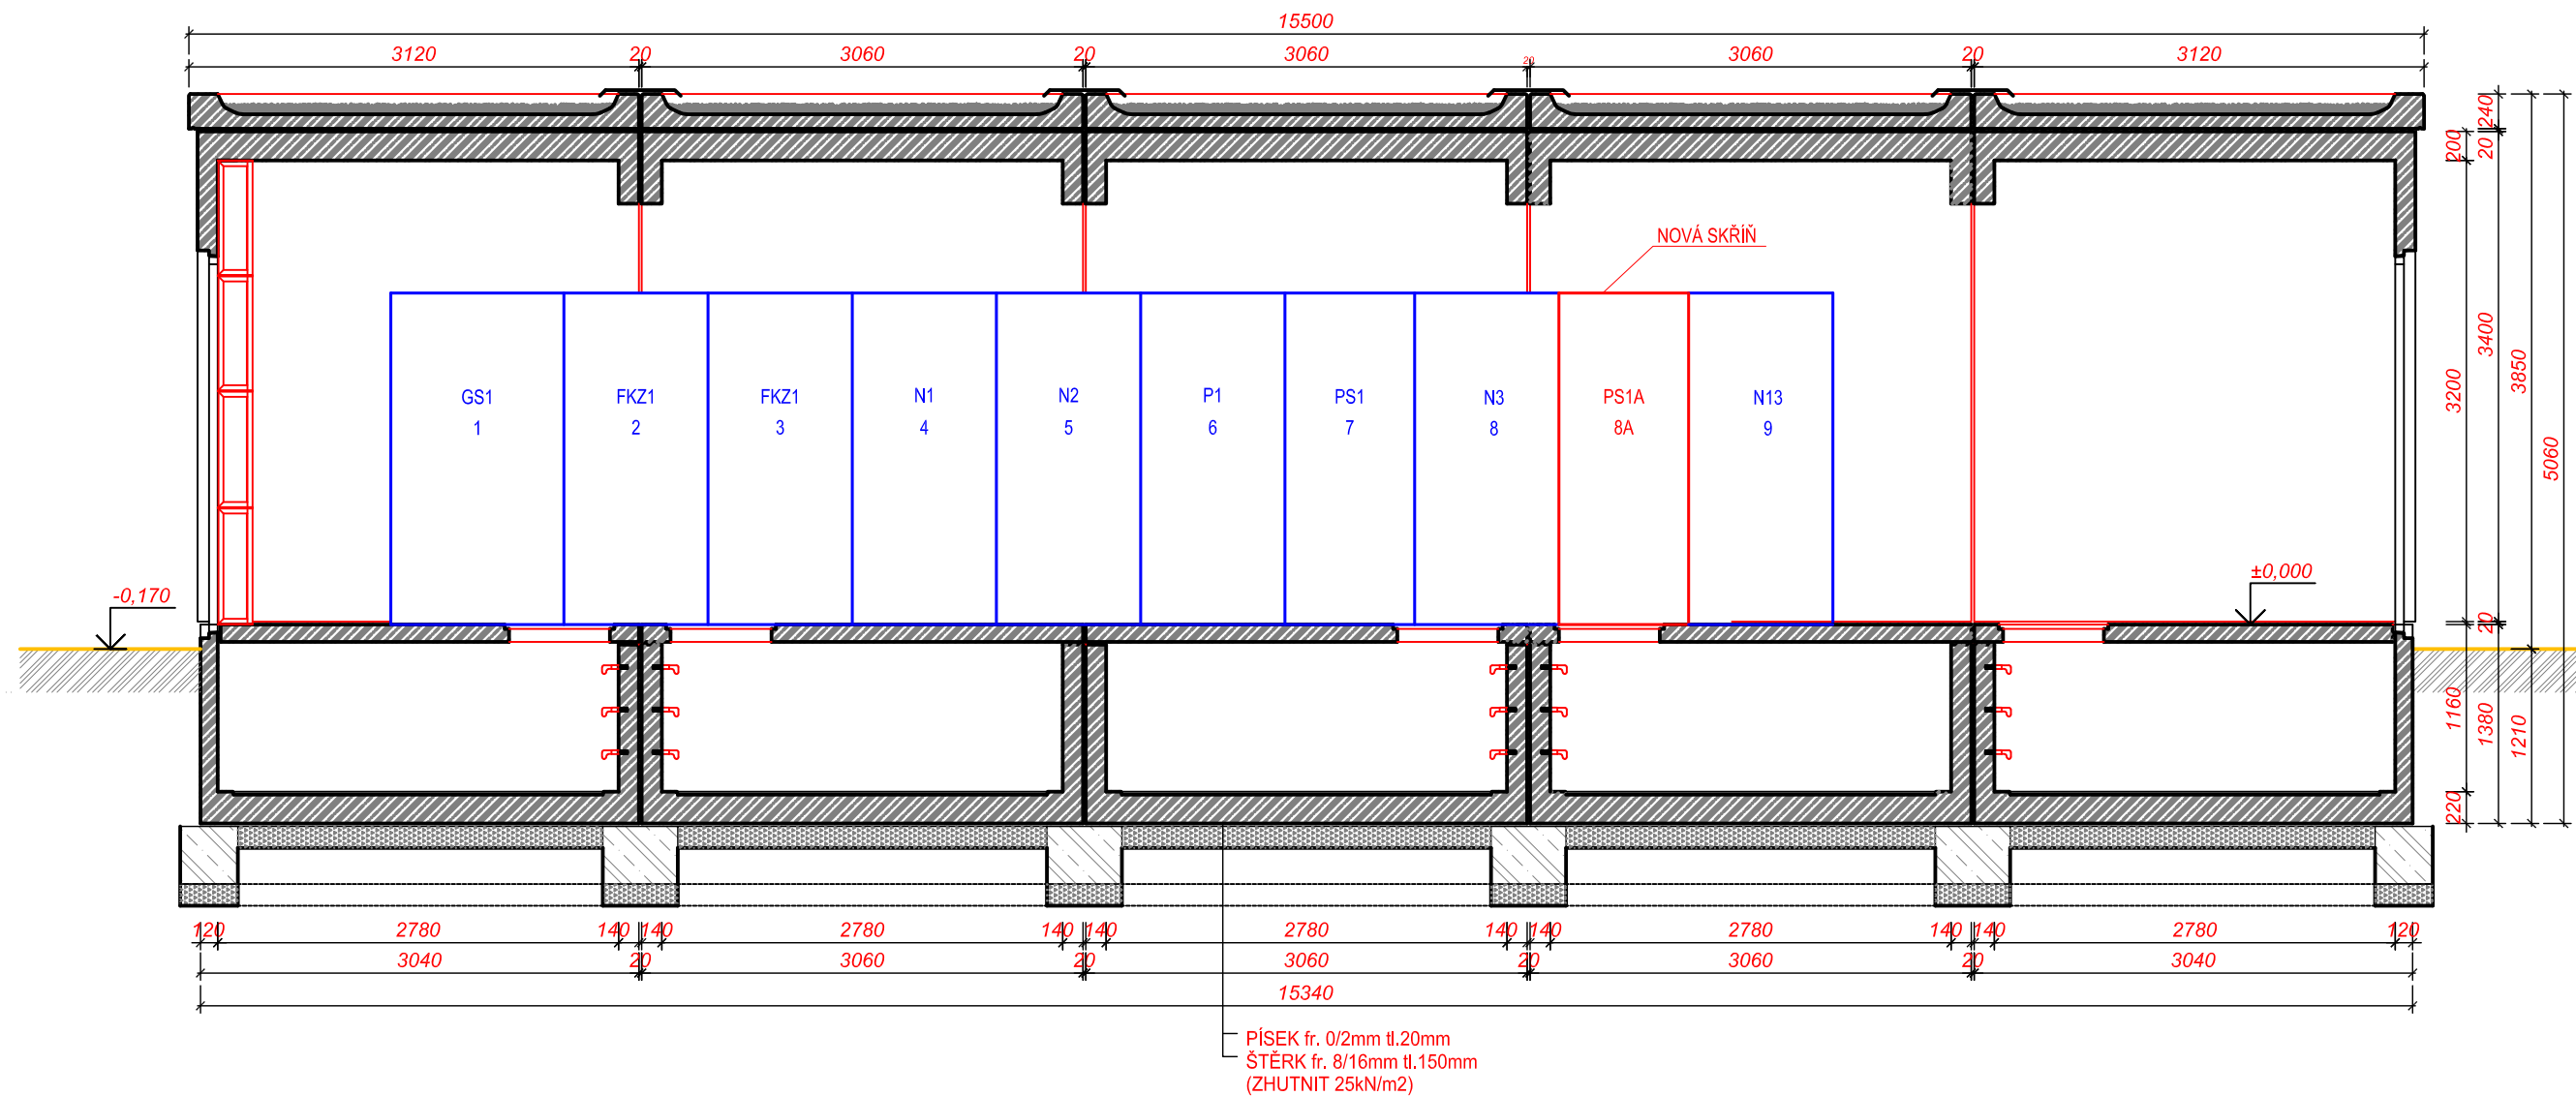


PŮDORYS - ROZVODNA 25kV

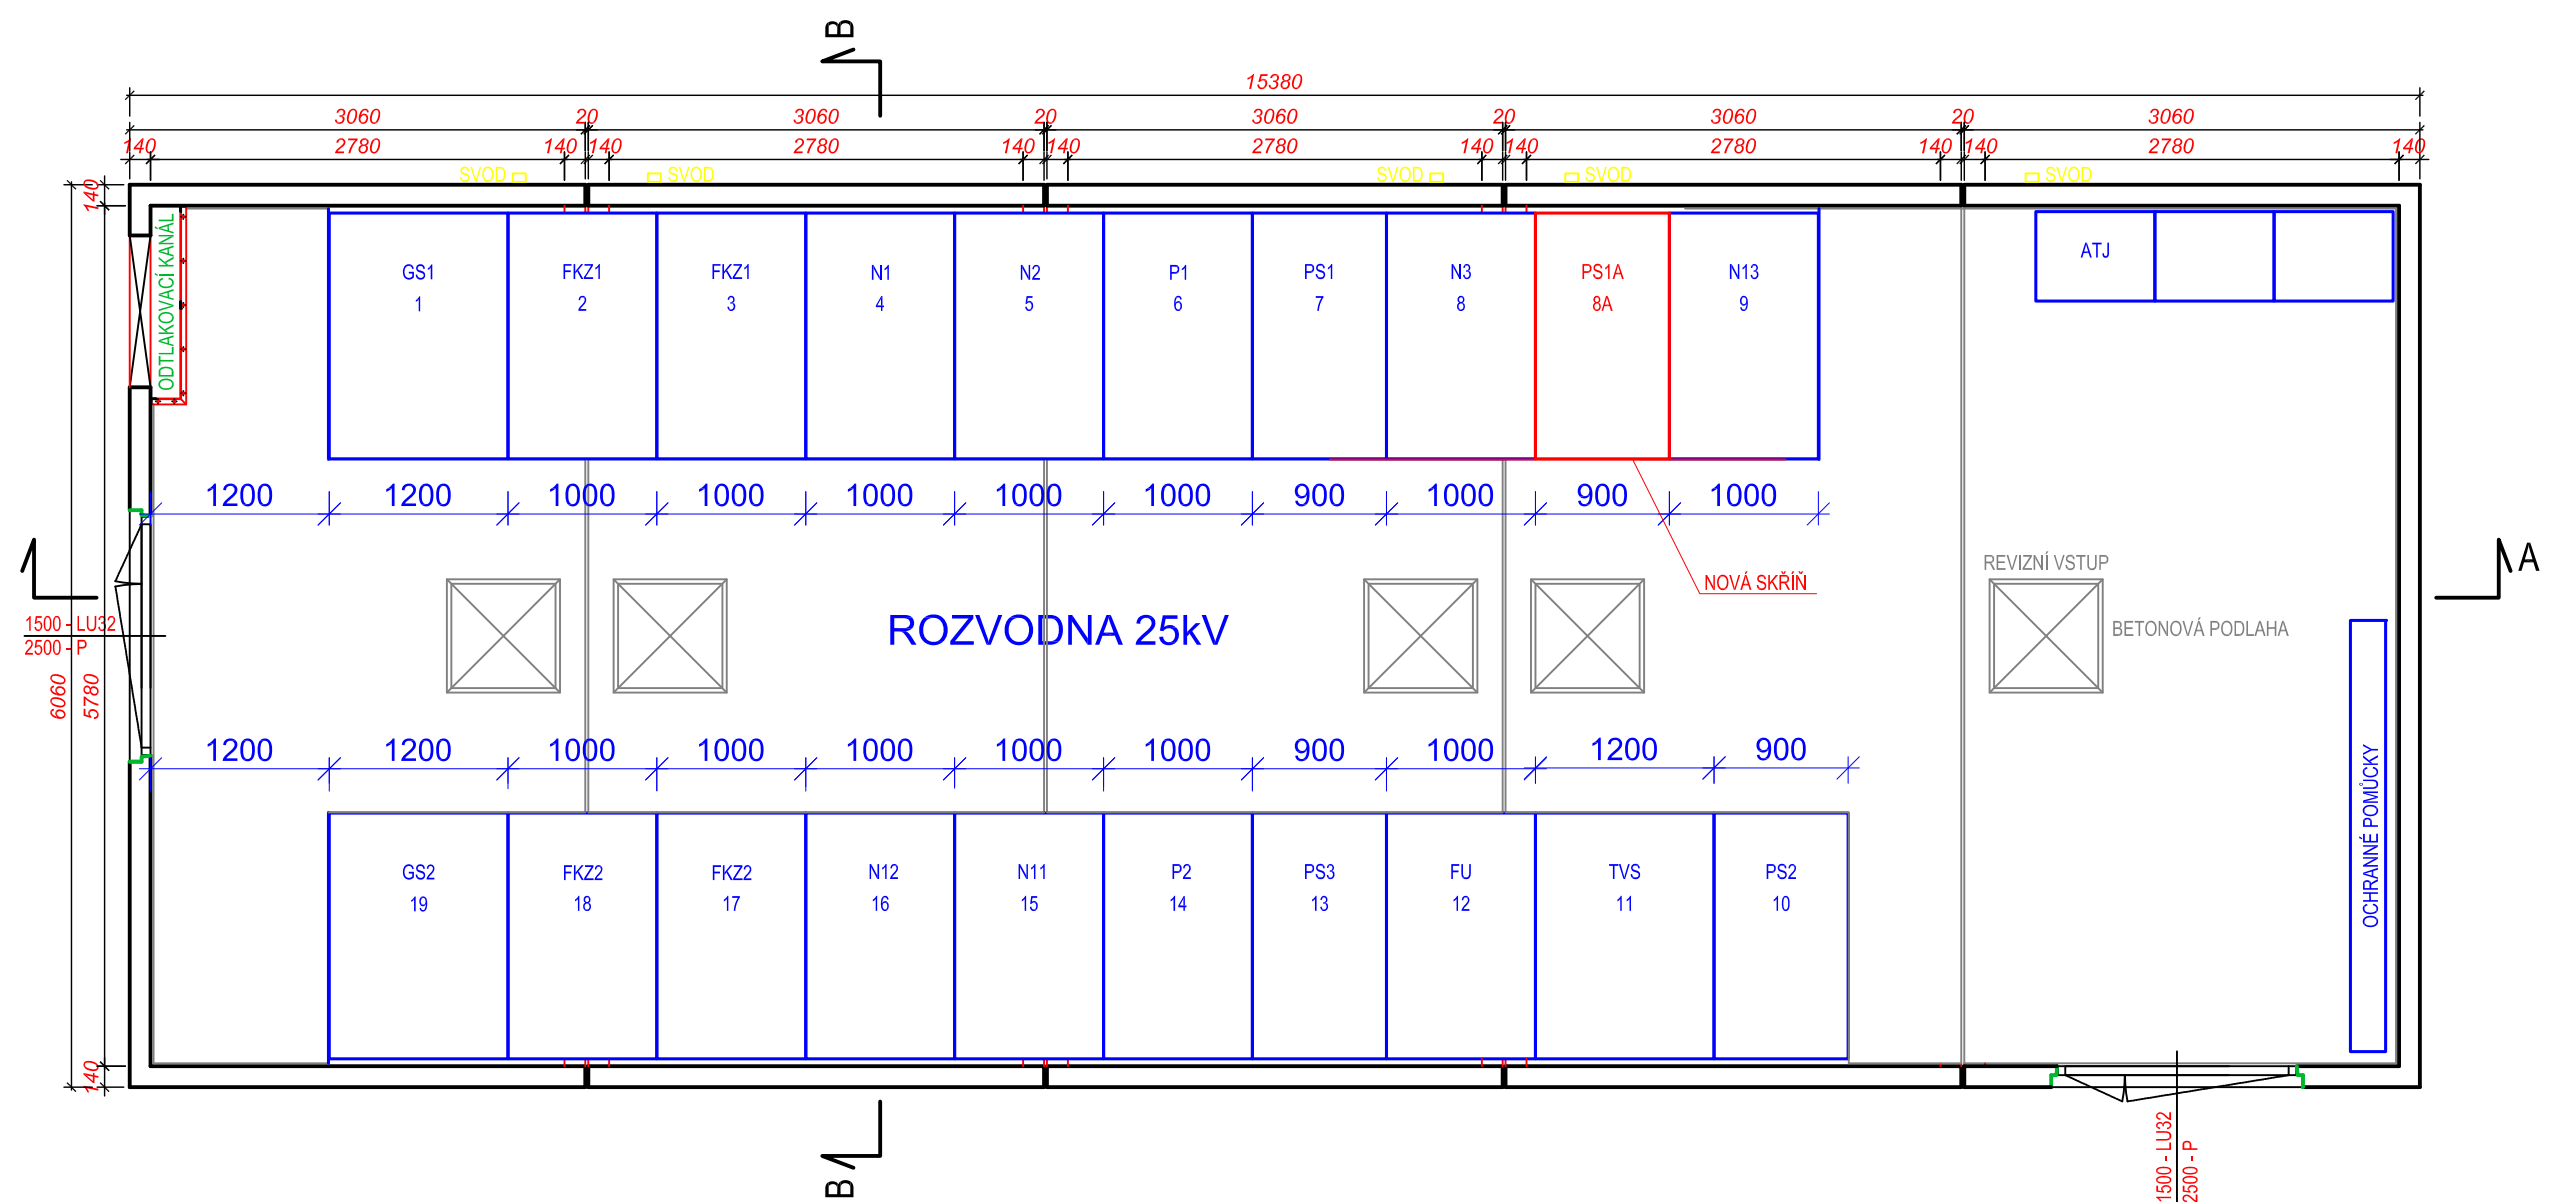

ŘEZ B-B

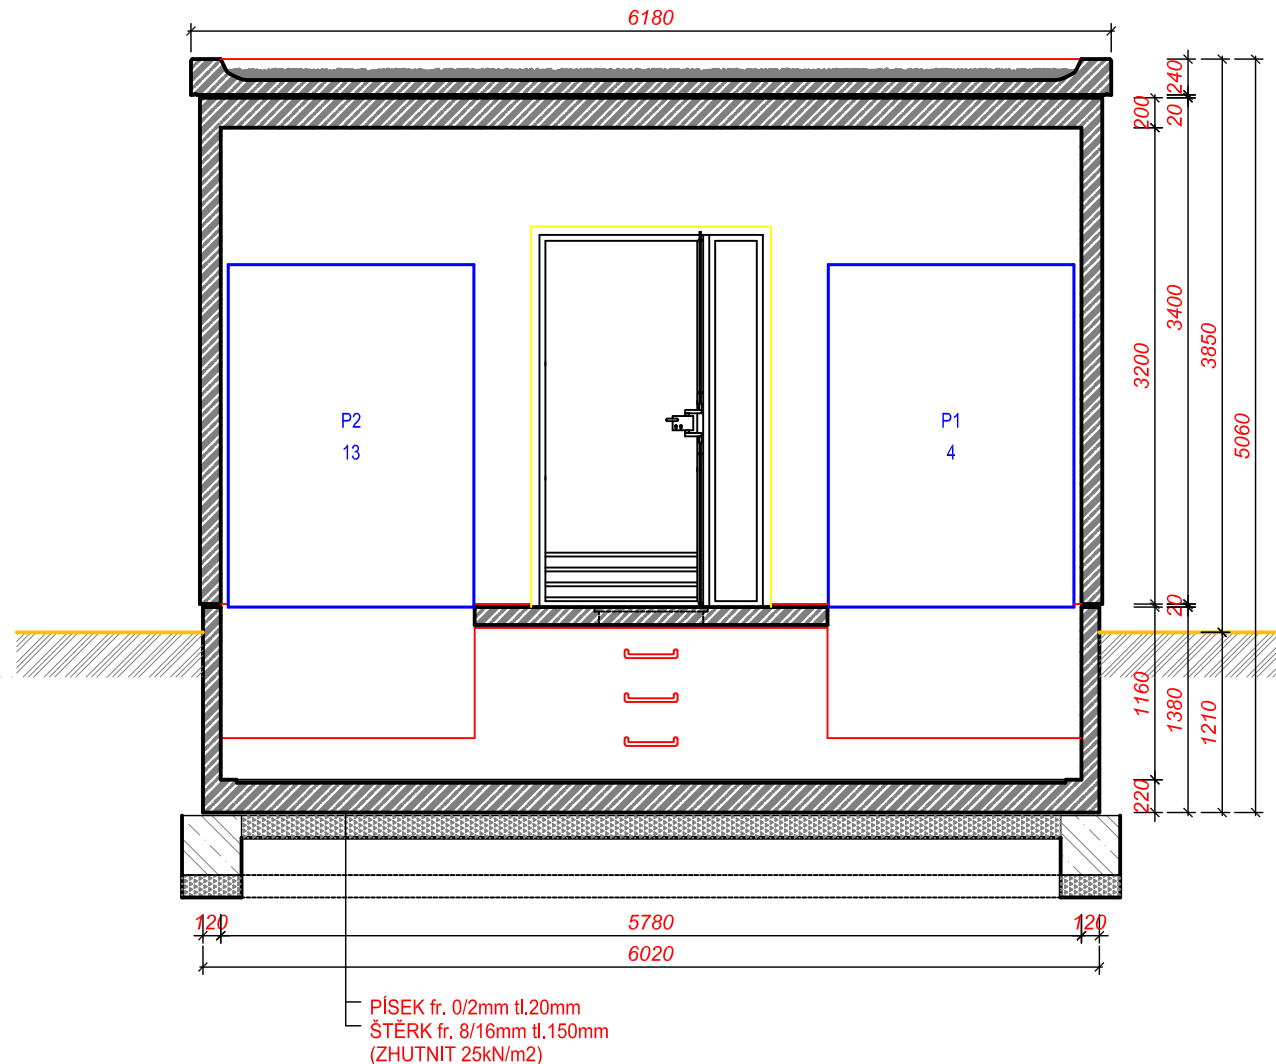

			ČÍSLO SOUPRAVY:
REVIZE Č.	DATUM	ZMĚNA	
			SUDOP BRNO, spol. s r.o. Kounicova 26 611 36 Brno
OBJEDNAVATEL:	Správa železnic, státní organizace, Dlážděná 1003/7, 110 00 Praha 1 Stavební správa východ (organizační jednotka)		tel.: +420 972 625 804 E-mail: sudop@sudop-brno.cz
PROFESNÍ SKUPINA:	24 Silnoproud	VEDOUcí PROF. SKUPINY Ing. Jan Zářecký	GENERALNÍ ŘEDITEL Ing. Kamil Chmela
ODPOVĚDNÝ PROJ. ZAKÁZKY Ing. Jan Zářecký	ODPOVĚDNÝ PROJ. PS. SO ING. VITĚZSLAV ŠÍMAČEK	NAVRHL. VYPRACOVAL ING. VITĚZSLAV ŠÍMAČEK	KONTROLOVAL Ing. Jan Zářecký
KRAJ: VYSOČINA	POVĚŘENÝ OÚ: HAVLÍČKŮV BROD		STUPĚN: DUSP + PDPS
ZVÝŠENÍ TRAKČNÍHO VÝKONU TNS ČEBÍN PS 30-09-03 TNS Havlíčkův Brod, rozvodna 25kV - doplnění			ZAK. ČÍSLO 20047-01-1020
			ARCH. ČÍSLO 2020240017
			MĚŘITKO 1 : 50
			POČET FORMÁTŮ 5 A4
			DATUM: 10/2020
R25kV - doplnění - dispozice zařízení			ČÁST DOKUM. D.1.3.3.7
			PŘÍLOHA 6