
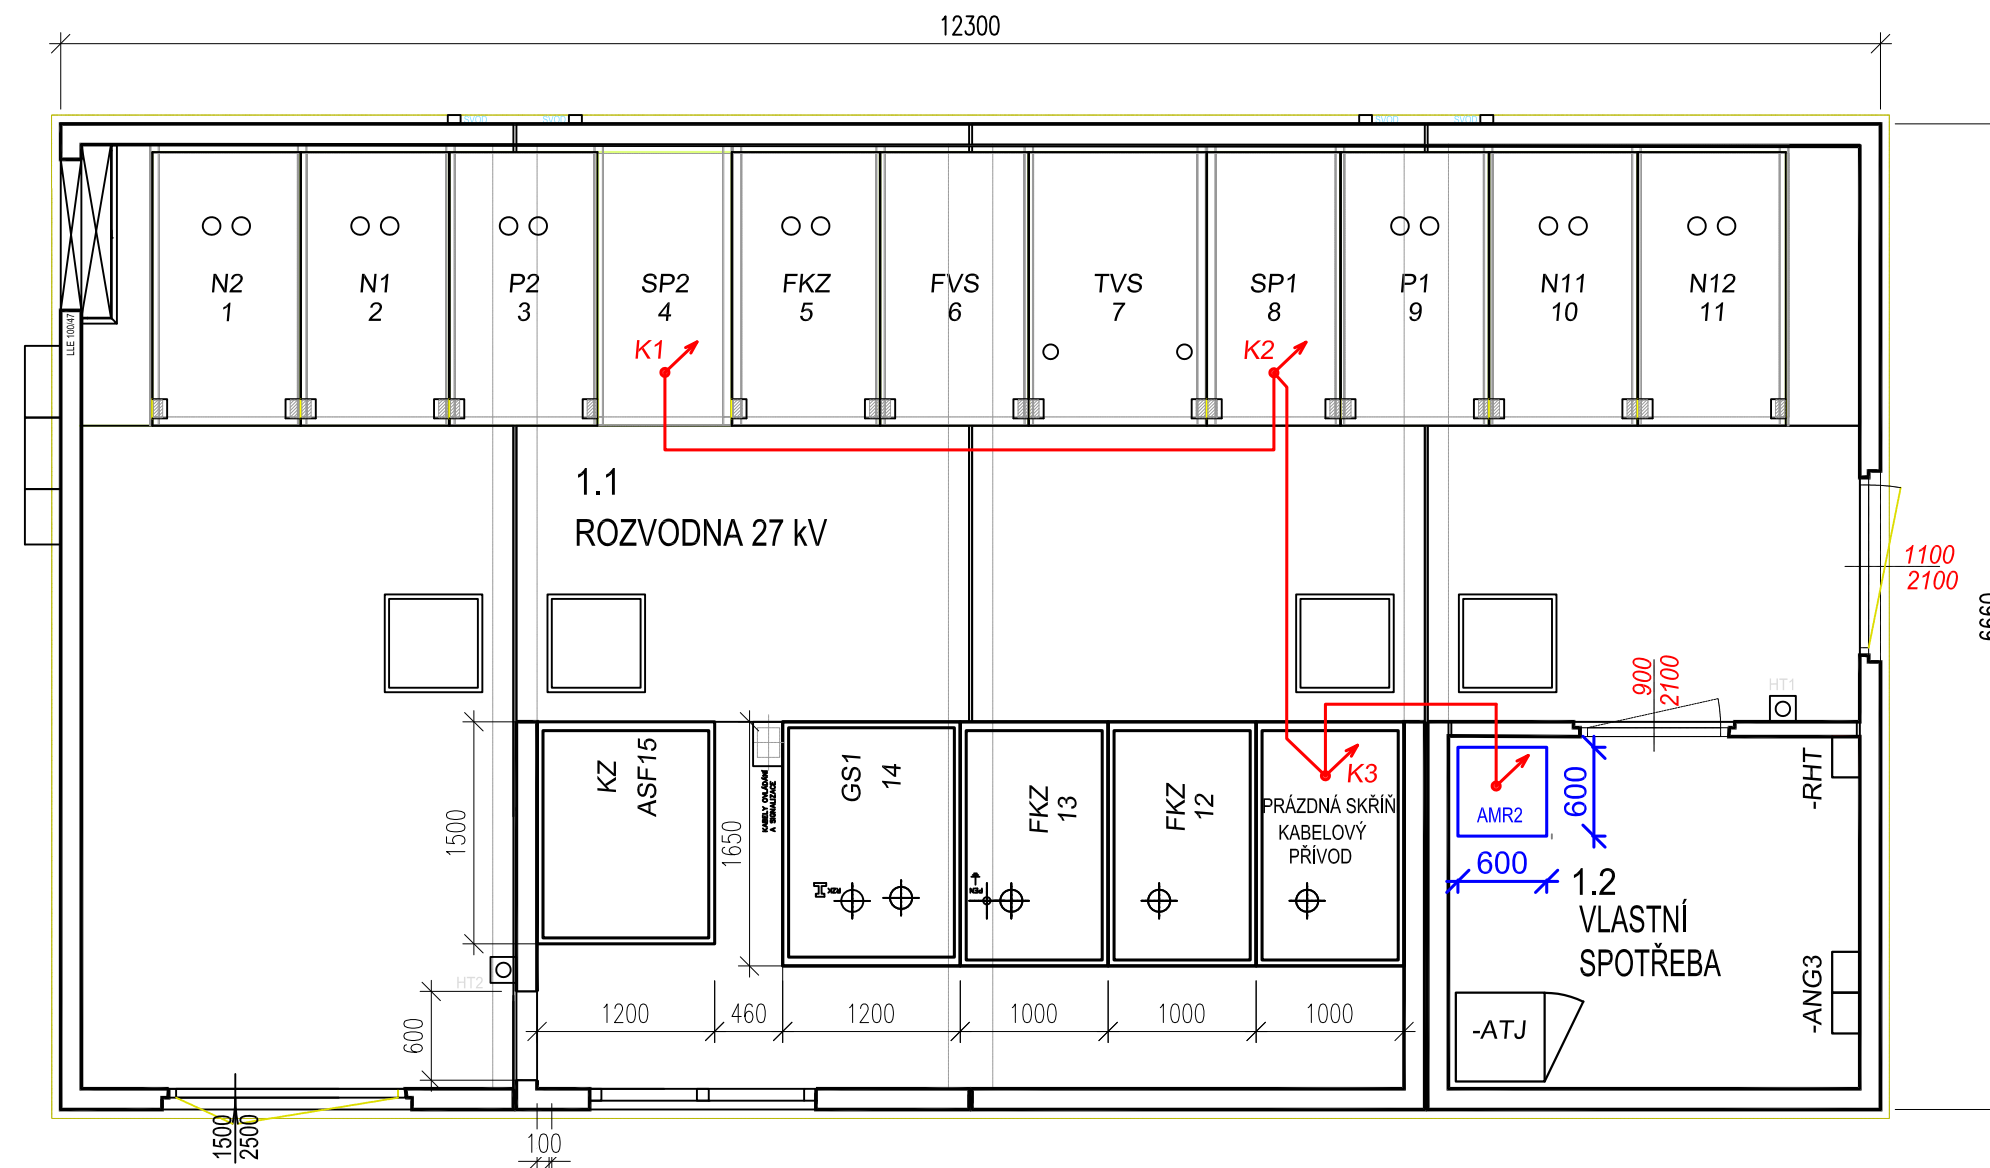



NOVÝ STAV

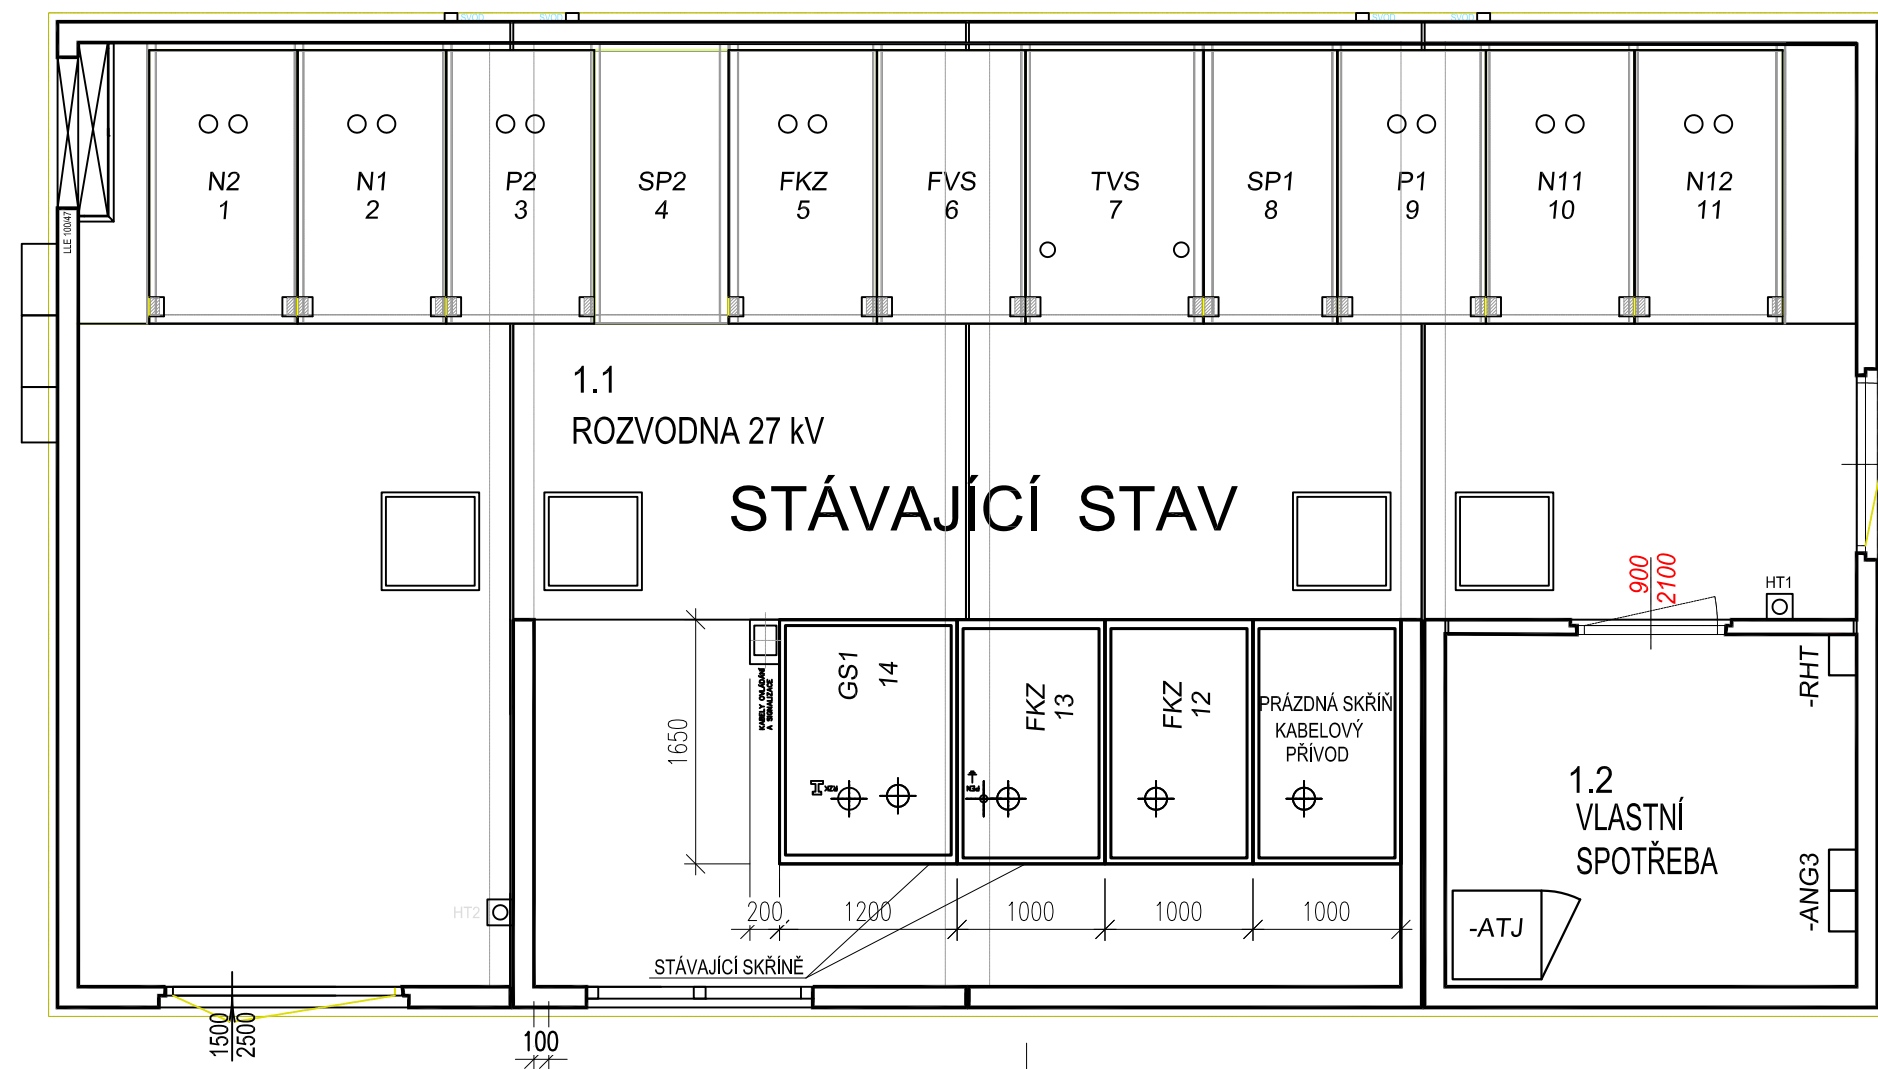

			ČÍSLO SOUPRAVY:
REVIZE Č.	DATUM	ZMĚNA	

 SUDOP BRNO	SUDOP BRNO, spol. s r.o. Kounicova 26 611 36 Brno
--	--

OBJEDNAVATEL:	Správa železnic, státní organizace, Dílždná 1003/7, 110 00 Praha 1	tel. : +420 972 625 804
	Stavební správa východ (organizační jednotka)	E-mail: sudop@sudop-brno.cz
PROFESNÍ SKUPINA:	24 Silnoproud	VEDOUcí PROF. SKUPINY Ing. Jan Zářecký
		GENERÁLNÍ ŘEDITEL Ing. Kamil Chmela
ODPOVĚDNÝ PROJ. ZAKÁZKY Ing. Jan Zářecký	ODPOVĚDNÝ PROJ. PS. SO ING. VÍTĚZSLAV ŠIMÁČEK	NAVRHL. VYPRACOVAL ING. VÍTĚZSLAV ŠIMÁČEK
		KONTROLOVAL Ing. Jan Zářecký
KRAJ: VYSOČINA	POVĚŘENÝ OÚ: GOLČŮV JENÍKOV	STUPEŇ: DUSP + PDPS
ZVÝŠENÍ TRAKČNÍHO VÝKONU TNS ČEBÍN		
PS 40-09-05 TNS Golčův Jeníkov, registrační měření		
Rozvodna 25kV - dispozice zařízení		
	ZAK. ČÍSLO 20047-01-1020	ARCH. ČÍSLO 2020240017
	MĚŘITKO 1 : 50	POČET FORMÁTŮ 4 A4
	DATUM:	10/2020
	ČÁST DOKUM. D.1.3.3.13	PŘÍLOHA 5