




OSM38 JEDNOFÁZOVÝ

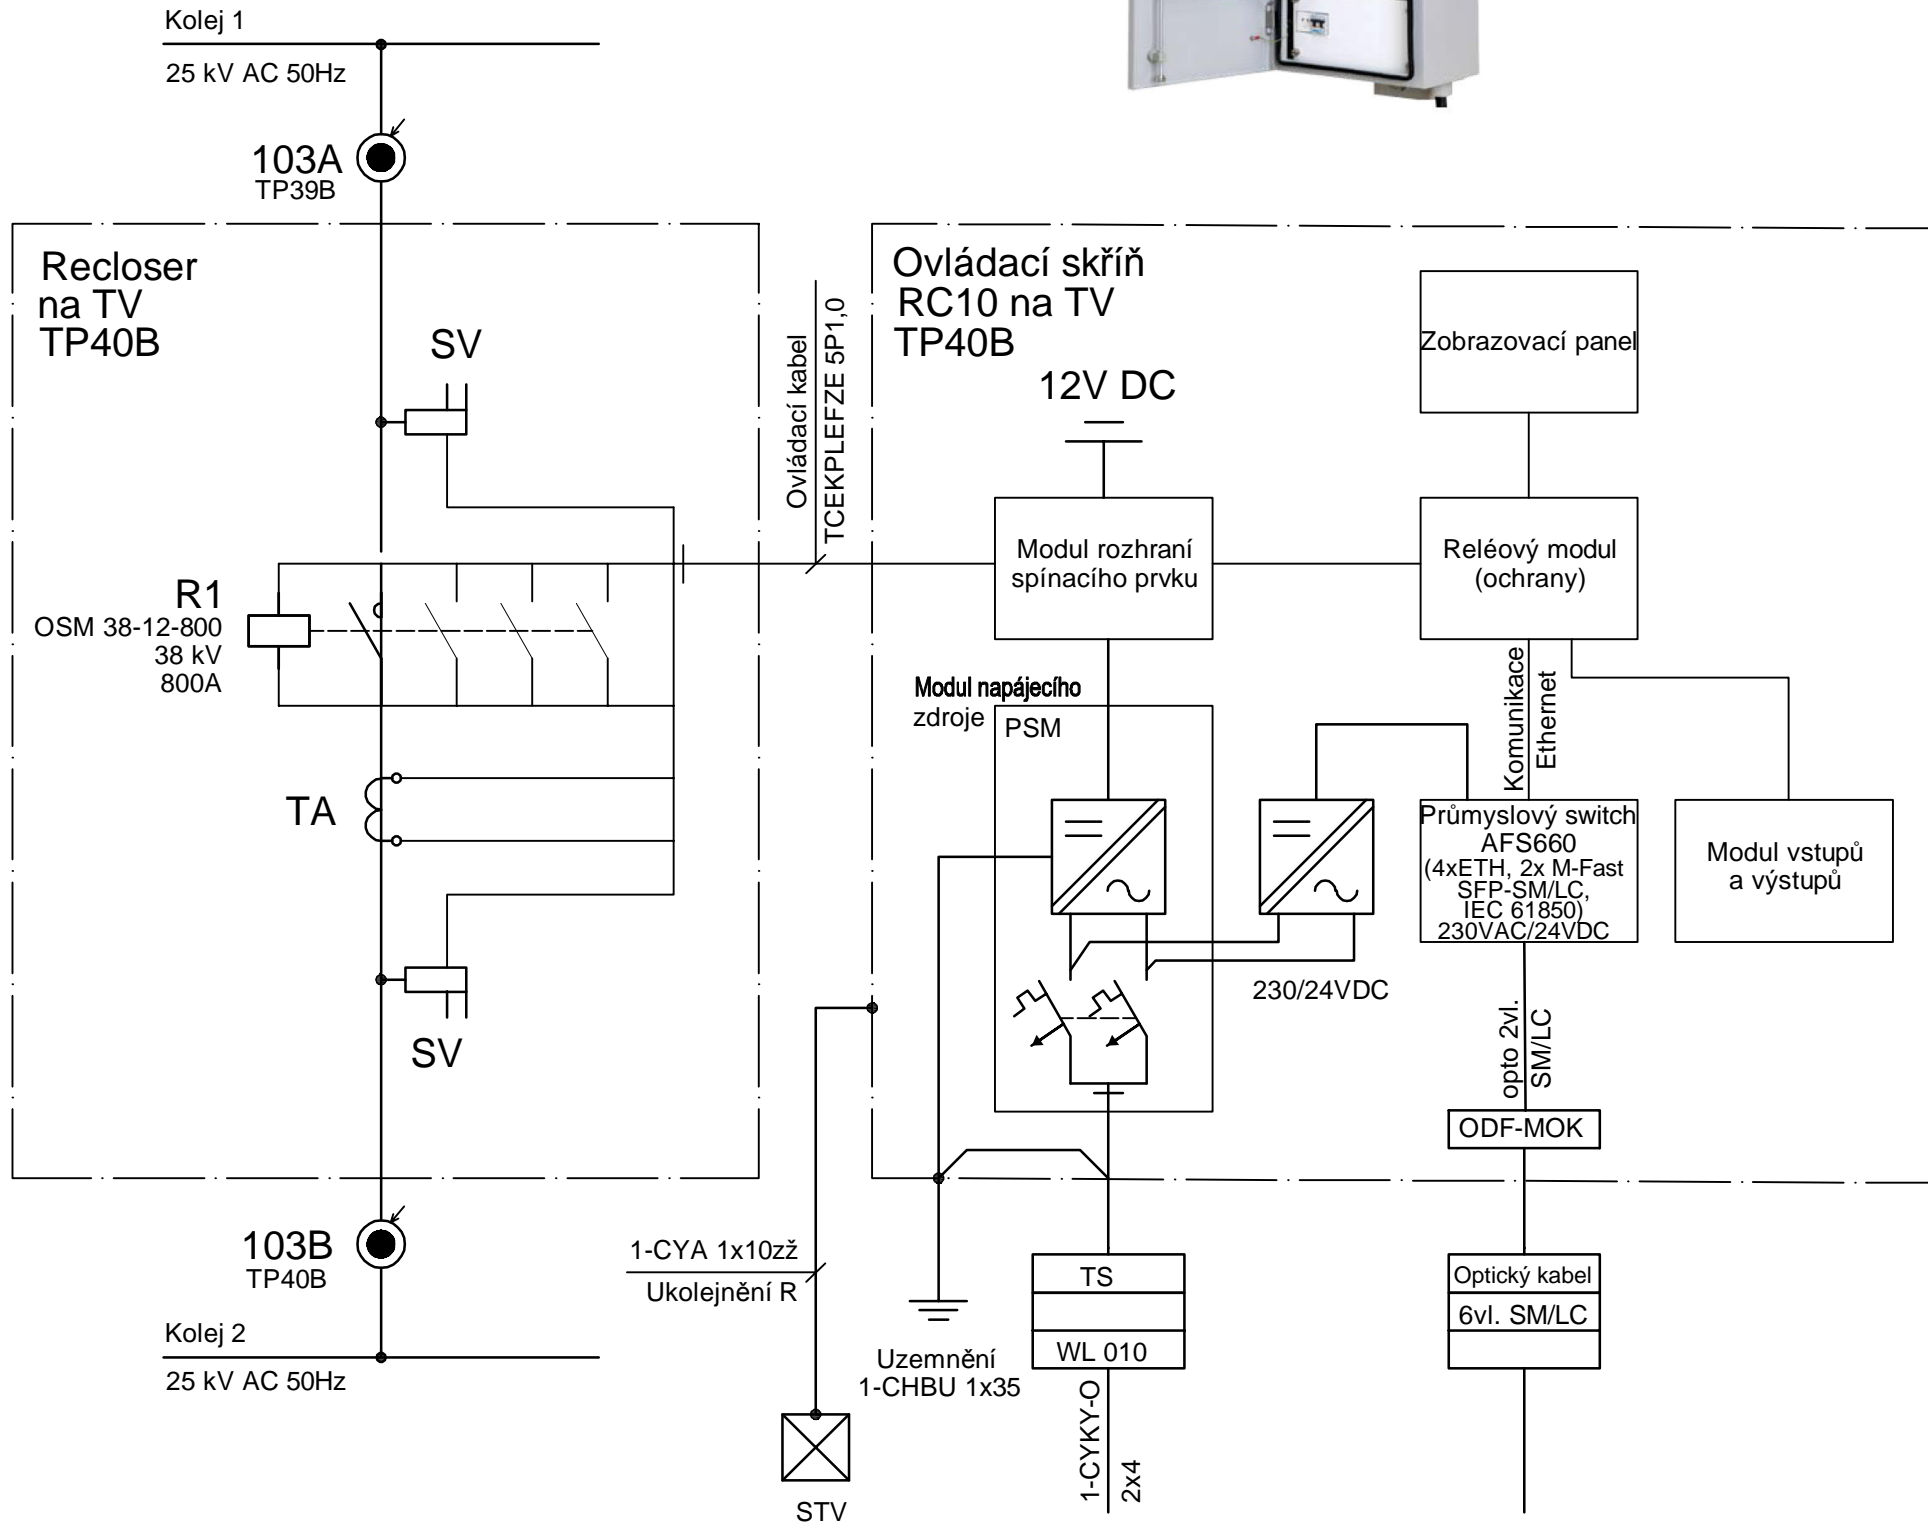

			ČÍSLO SOUPRAVY:
REVIZE Č.	DATUM	ZMĚNA	

			SUDOP BRNO, spol. s r.o. Kounicova 26 611 36 Brno	
OBJEDNAVATEL:	Správa železnic, státní organizace, Dílčeděná 1003/7, 110 00 Praha 1 Stavební správa východ (organizační jednotka)		tel. : +420 972 625 804 E-mail: sudop@sudop-brno.cz	
PROFESNÍ SKUPINA:	24 Silnoproud	VEDOUcí PROF. SKUPINY Ing. Jan Zářecký	GENERÁLNÍ ŘEDITEL Ing. Kamil Chmela	
ODPOVĚDNÝ PROJ. ZAKÁZKY Ing. Jan Zářecký	ODPOVĚDNÝ PROJ. PS, SO Ing. Jan Zářecký	NAVRHL, VYPRACOVAL Ing. Vítězslav Šimáček	KONTROLOVAL Ing. Jan Zářecký	
KRAJ: Jihomoravský		POVĚŘENÝ OÚ: Kuřim		STUPEŇ: DUSP+PDPS
ZVÝŠENÍ TRAKČNÍHO VÝKONU TNS ČEBÍN PS 10-09-01 SpS Křižanov, technologie			ZAK. ČÍSLO 20047-01-1020	ARCH. ČÍSLO 2020240017
			MĚŘÍTKO	POČET FORMÁTŮ
Automatický recloser – schéma zapojení			DATUM:	10/2020
			ČÁST DOKUM. D.1.3.4.1	PŘÍLOHA 3