
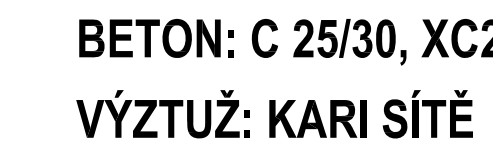
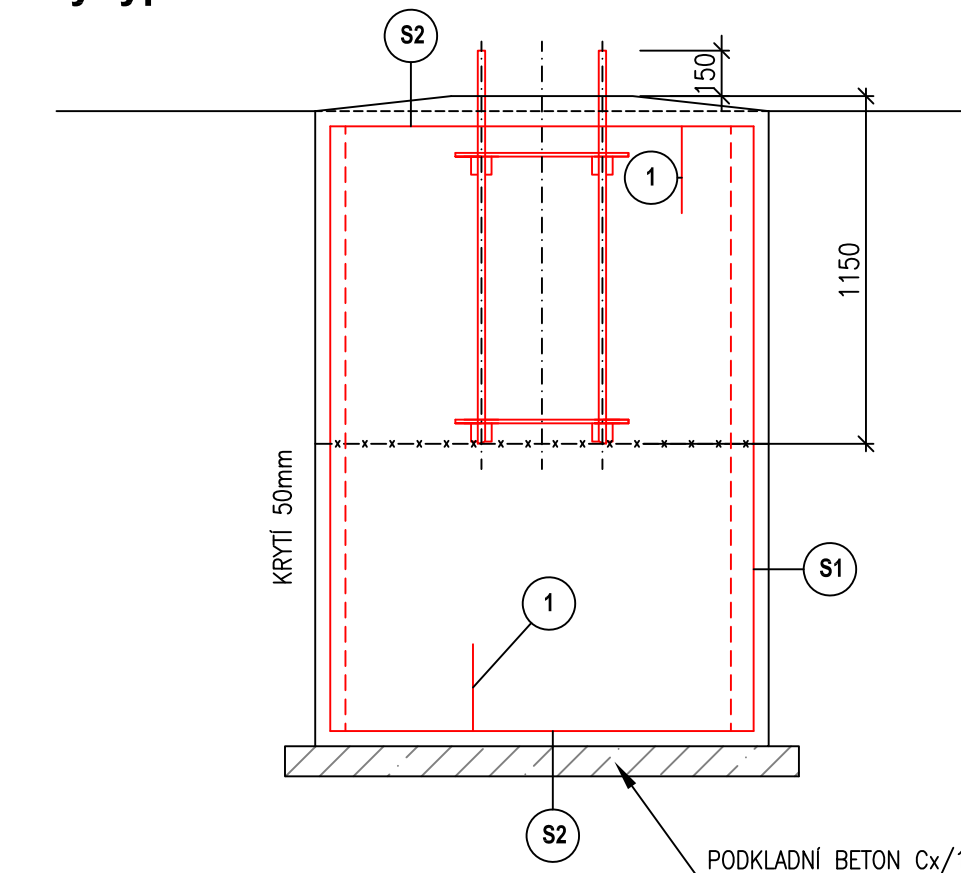


ZÁKLAD PRO STOŽÁR 15m - OS2, OS3, OS4 a OS5:

VÝZTUŽ ZÁKLADOVÉ PATKY:

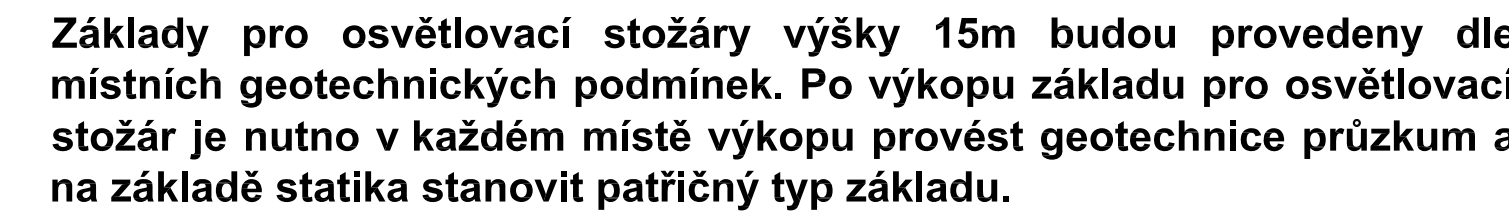

			ČÍSLO SOUPRAVY:
REVIZE Č.	DATUM	ZMĚNA	

 **SUDOP BRNO**

OBJEDNAVATEL:	Správa železnic, státní organizace, Dílžďněnė 1003/7, 110 00 Praha 1 Stavební správa východ (organizační jednotka)		tel. : +420 972 625 81 E-mail: sudop@sudop-brn.cz
PROFESNÍ SKUPINA:	24 Silnoproud	VEDOUcí PROF. SKUPINY Ing. Jan Zářecký	GENERÁLNÍ ŘEDITEL Ing. Kamil Chmela
ODPOVĚDNÝ PROJ. ZAKÁZKY Ing. Jan Zářecký	ODPOVĚDNÝ PROJ. PS. SO Ing. Jan Zářecký	NAVRHL, VYPRACOVAL Ing. Vojtěch Popelář	KONTROLOVAL Ing. Jan Zářecký

KRAJ: Jihomoravský	POVĚŘENÝ OÚ: Kuřim	STUPEŇ: DUSP+PDPS	
ZVÝŠENÍ TRAKČNÍHO VÝKONU TNS ČEBÍN SO 01-06-01 TNS Čebín, rozvody nn a osvětlení areálu TNS		ZAK. ČÍSLO 20047-01-1020	ARCH. ČÍS 20202400
		MĚŘÍTKO POČET FORM	5 x A4
		DATUM: 10/202	
		ČÁST DOKUM. D.2.3.2.1	
Základy pro sklopné osvětlovací stožáry o výšce 6m a 15m		PŘÍLOH 15	