

STANOVIŠTĚ TRAF 110/27kV


TRAFO T1

HAVARUNÍ TLAČÍTKO




TRAFO T2

HAVARUNÍ TLAČÍTKO




VELÍN

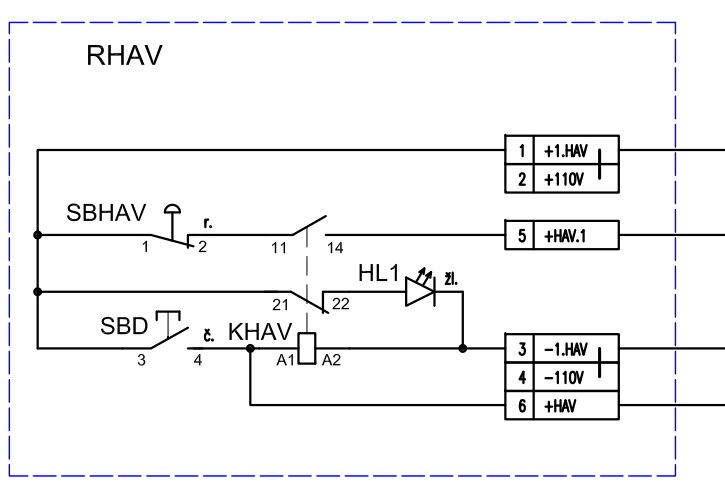

OVL. SKŘÍŇ ASE05

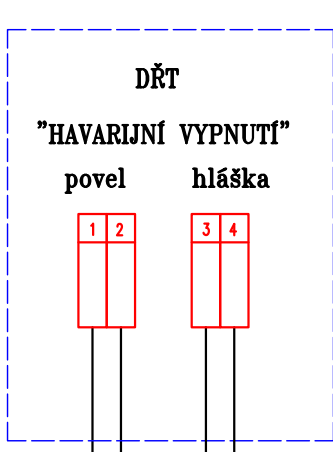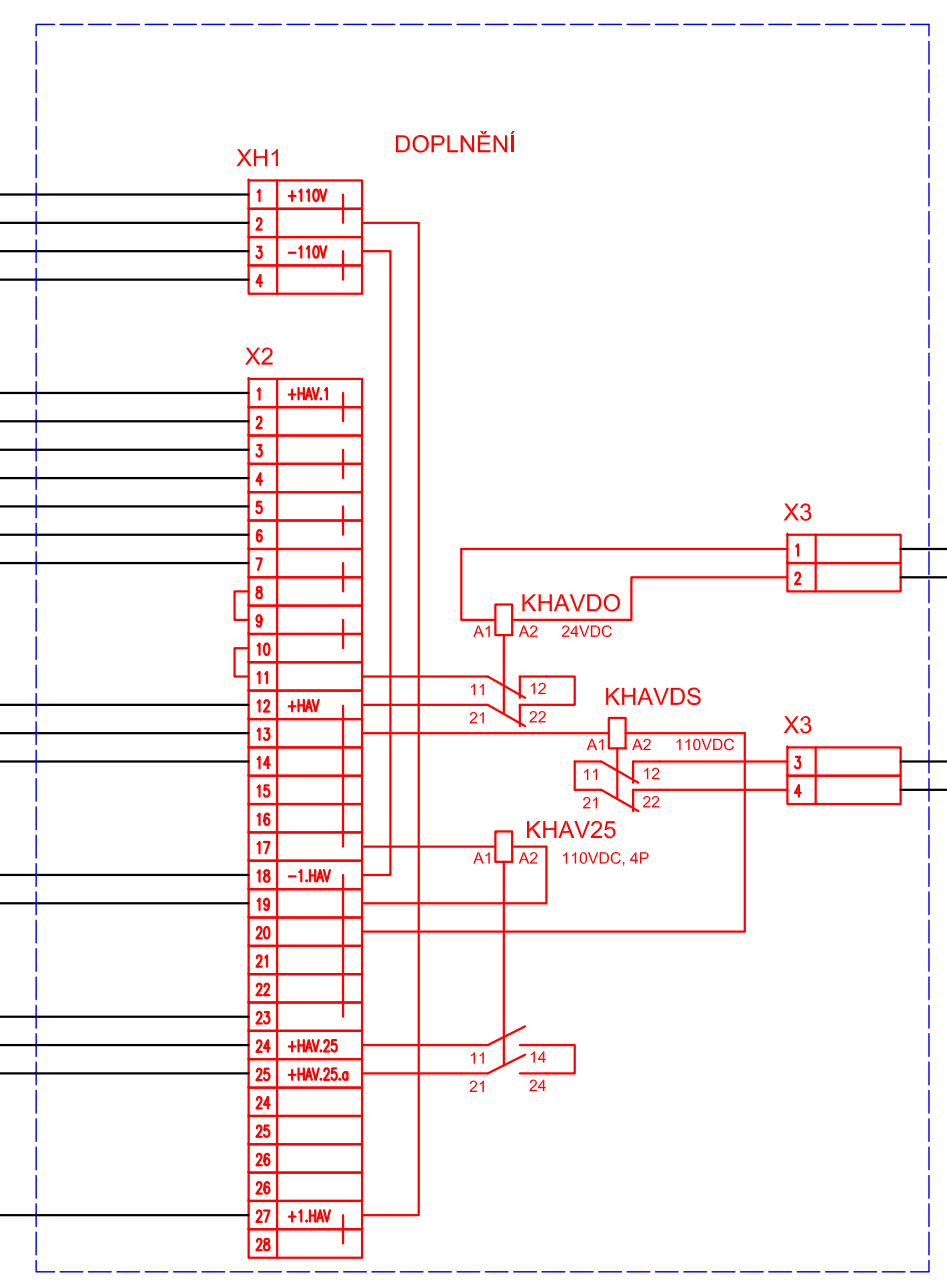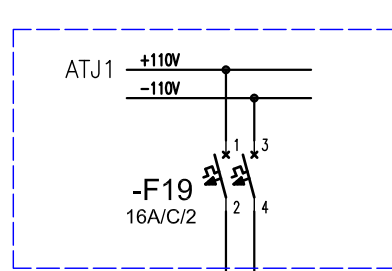


ROZVODNA 25kV

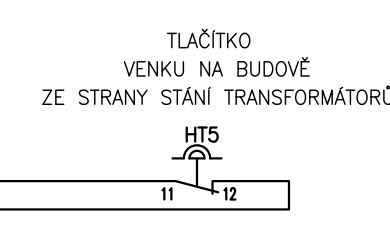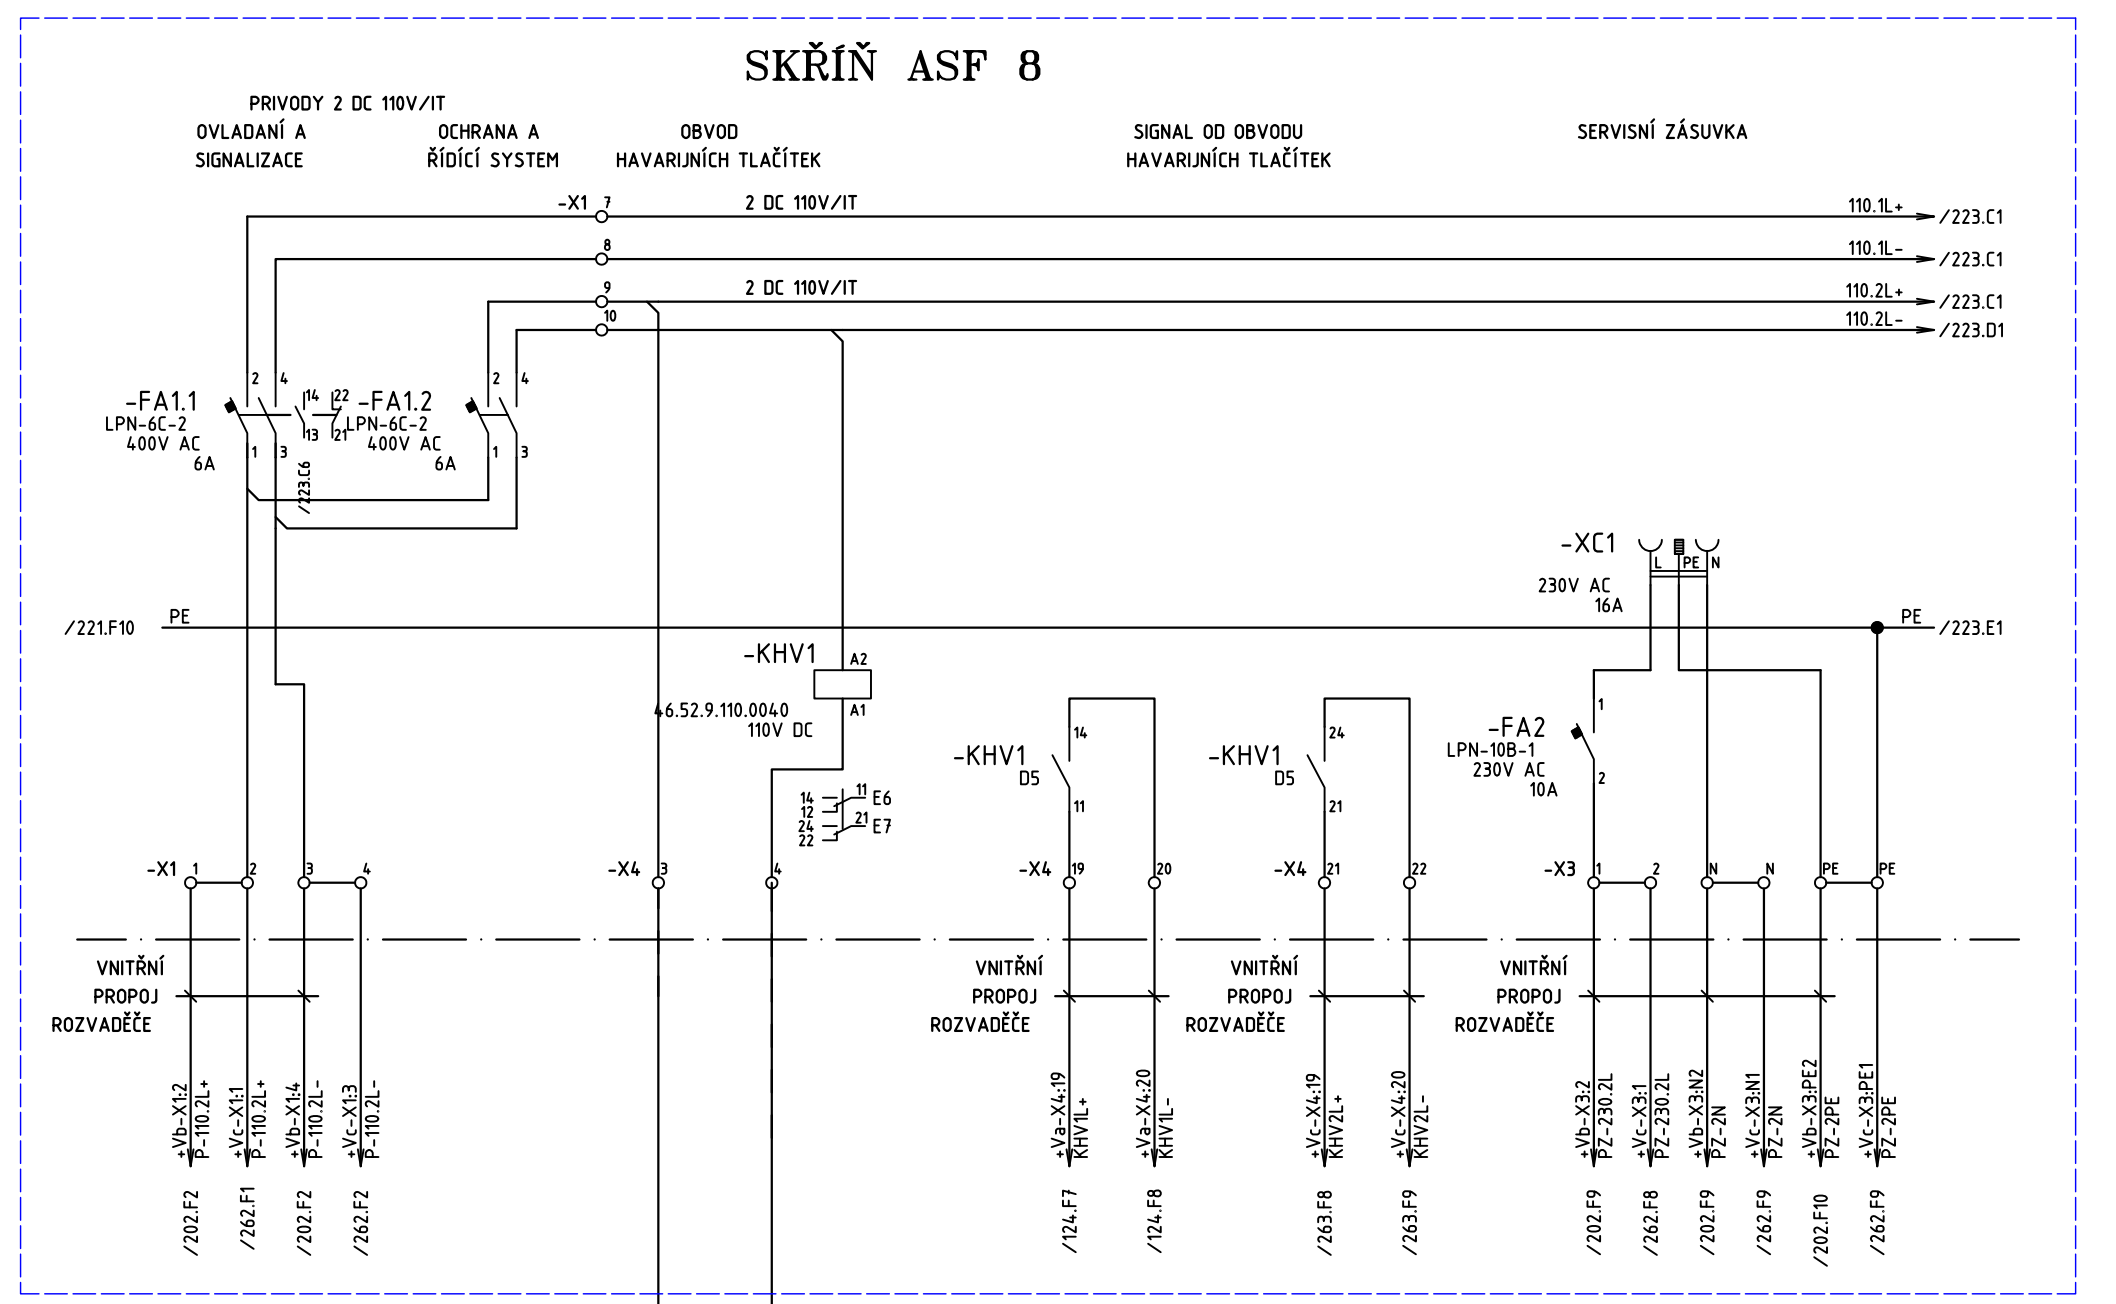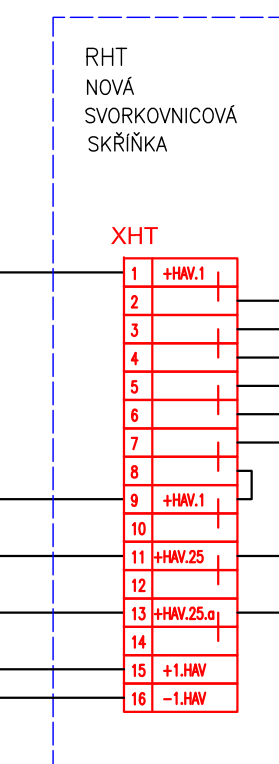


DOPLŇOVANÉ ZAŘÍZENÍ JE KRESLENO ČERVENĚ.

OVL. SKŘÍŇ ASE05

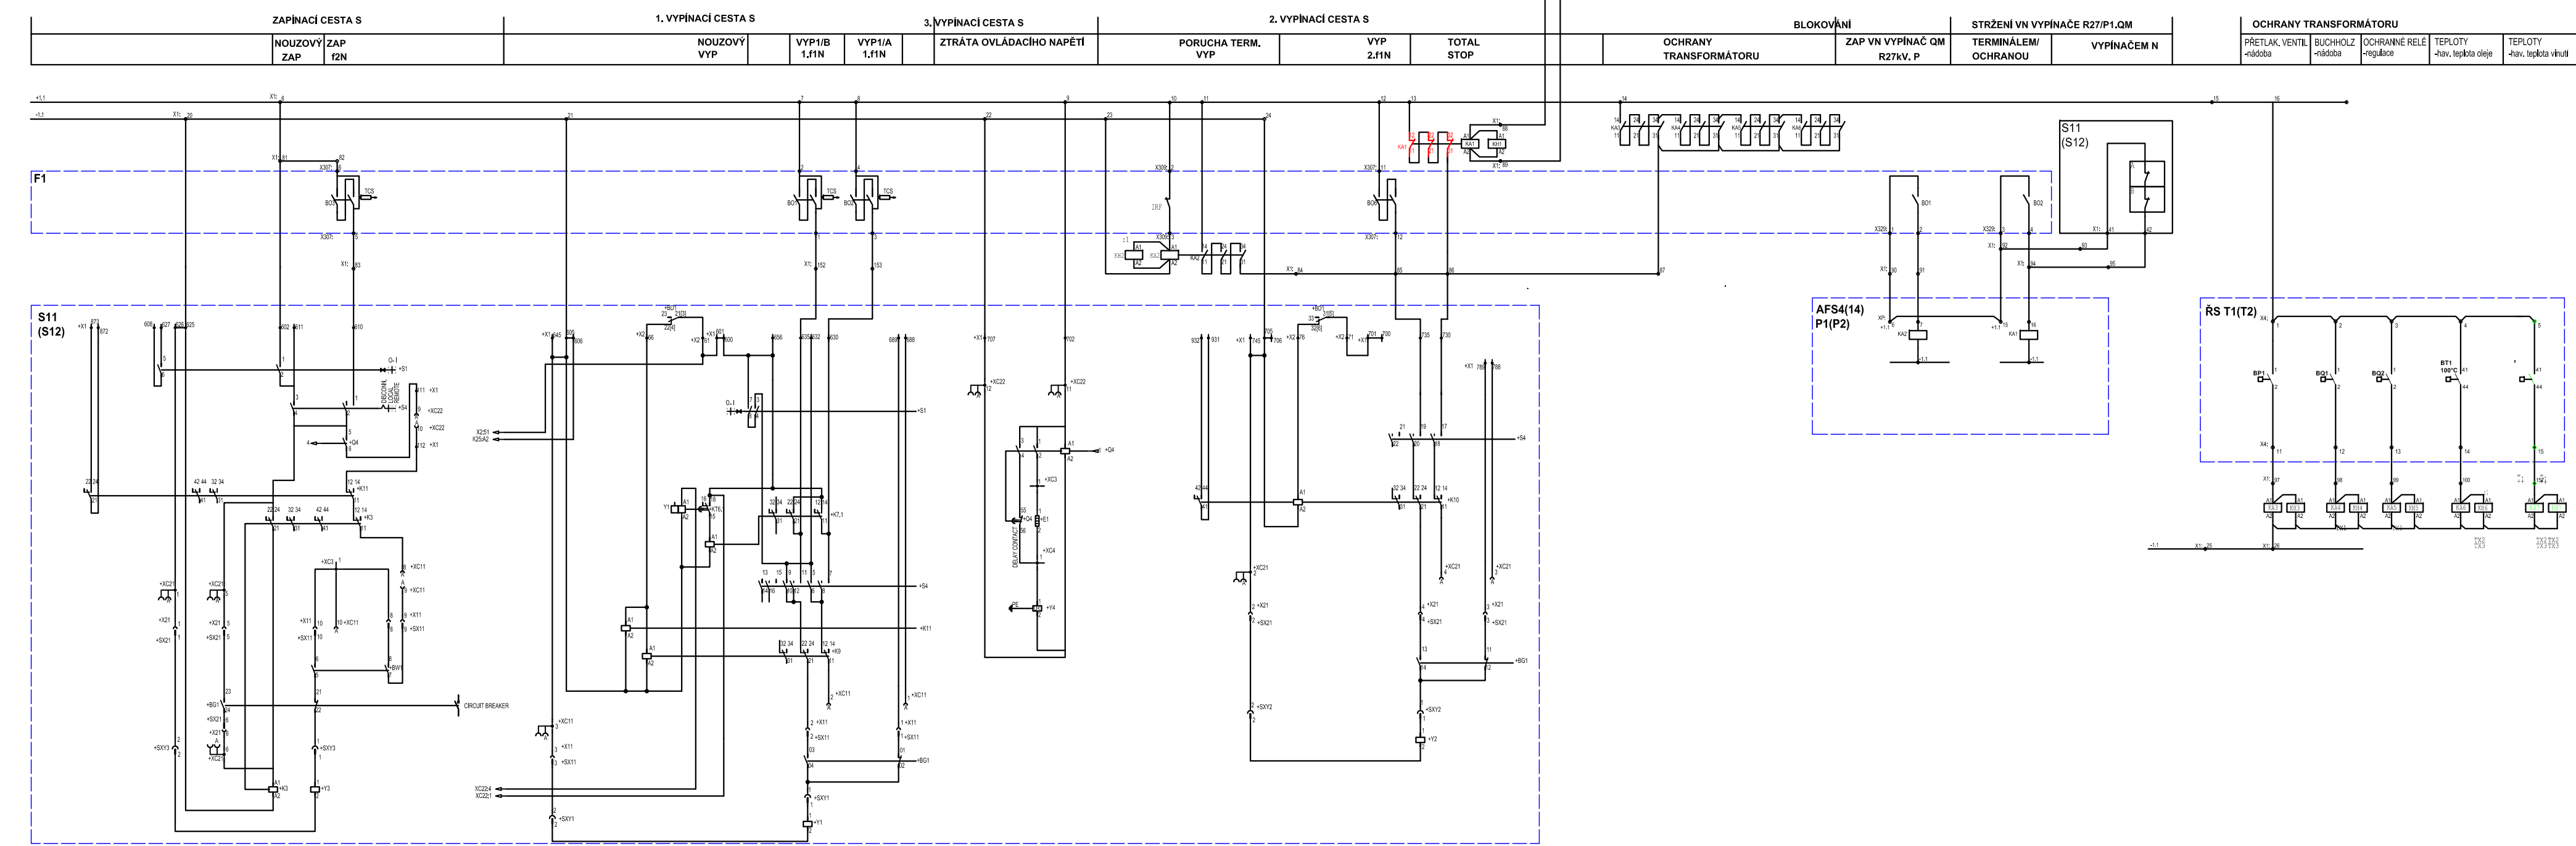

OVL. SKŘÍŇ ASE06

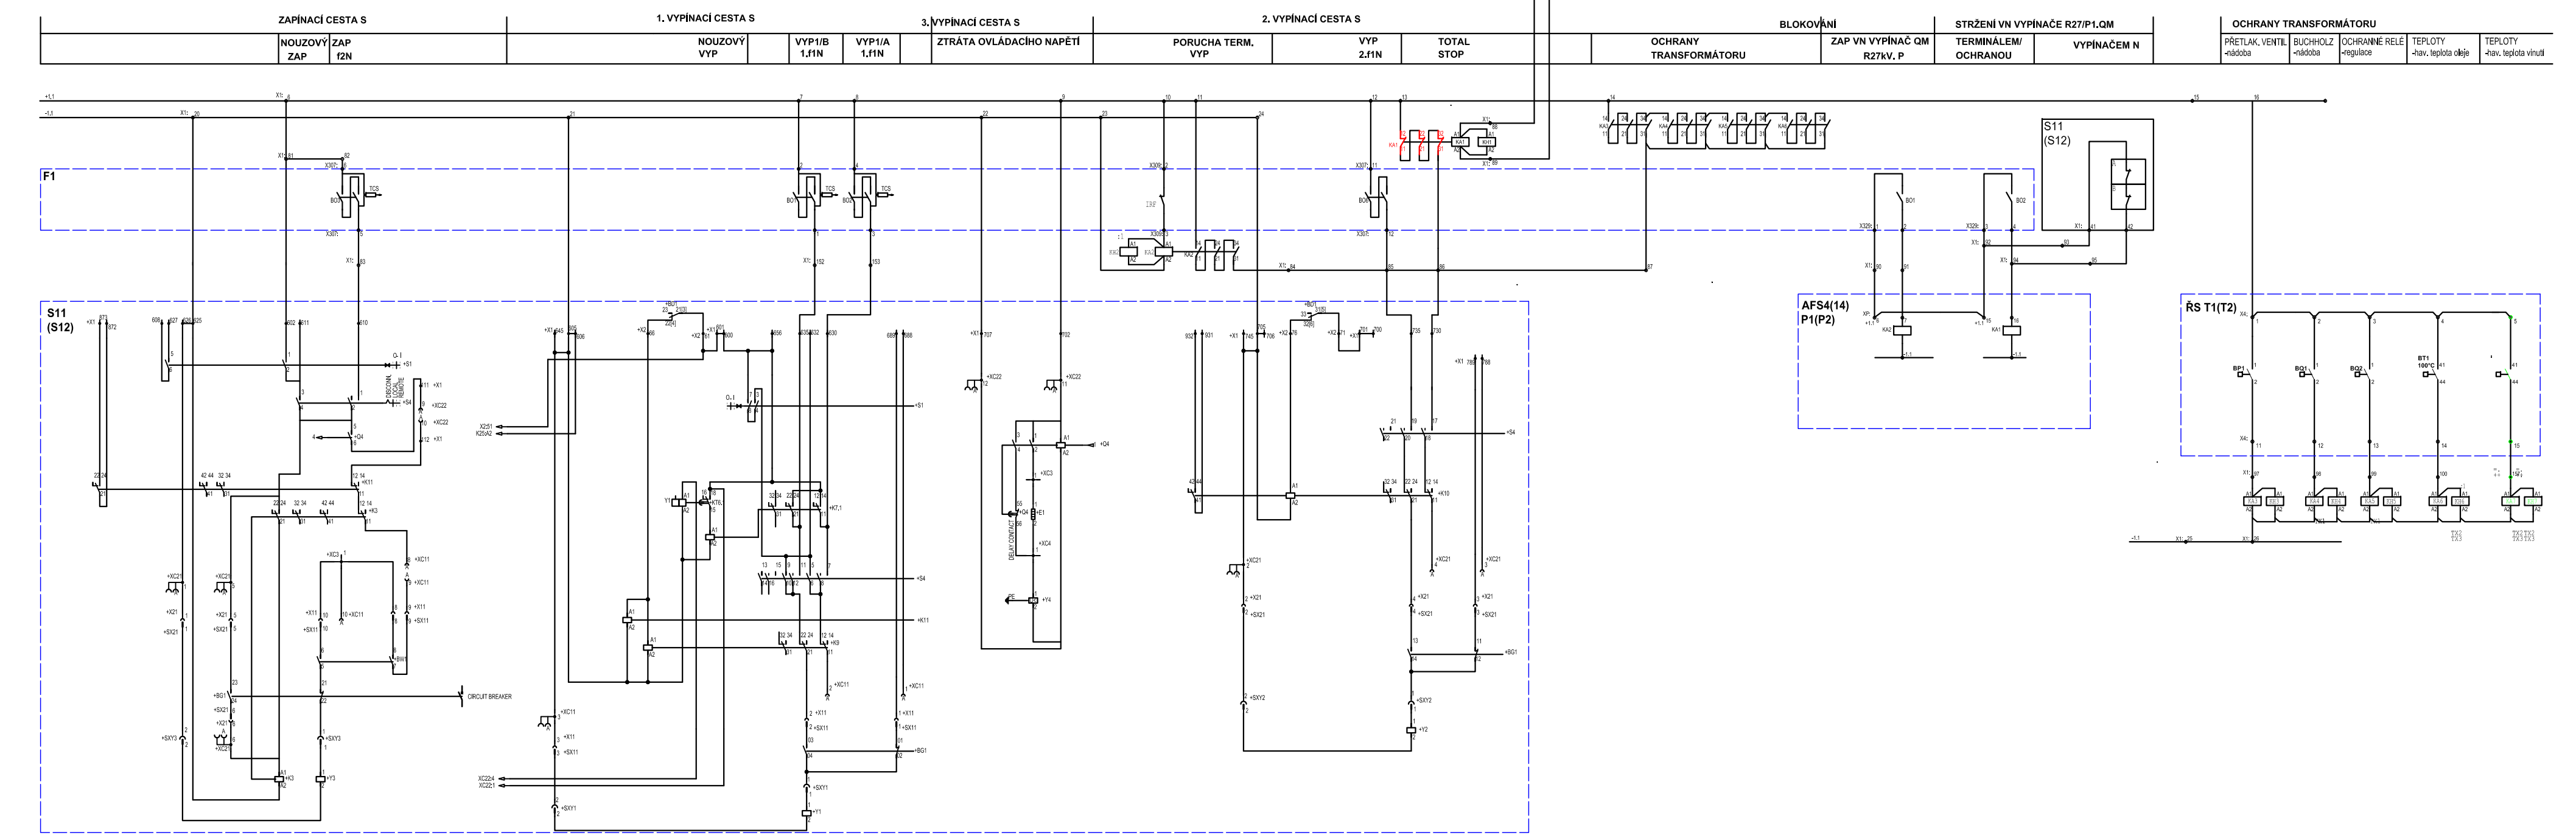

			ČÍSLO SOUPRAVY:
REVIZE Č.	DATUM	ZMĚNA	

<b>SUDOP BRNO</b>		SUDOP BRNO, spol. s r.o. Kounicova 26 611 38 Brno	
OBJEDNÁVATEL:	Správa železnic, státní organizace, Dlážděná 1003/7, 110 00 Praha 1	tel. : +420 972 625 804	E-mail: sudop@sudop-brno.cz
PROFESNÍ SKUPINA:	24 Silniční	VEDOUcí PROF. SKUPINY Ing. Jan Zérecký	GENERÁLNÍ ŘEDITEĽ Ing. Kamil Chmela
ODPOVĚDNÝ PROJ. ZAKÁZKY	Ing. Jan Zérecký	ODPOVĚDNÝ PROJ. PS, SD Ing. Jan Zérecký	NAVRHL. VYPRACOVAL Ing. Vítězslav Šimůnek
KRAJ:	Jihomoravský	POVĚŘENÝ OD: Kuřim	STUPEŇ: OUSP+POPS
ZVÝŠENÍ TRAKČNÍHO VÝKONU TNS ČEBÍN		ZAK. ČÍSLO [ARCH. ČÍSLO] 20047-01-1003 2020240017	
SO 01-06-01 TNS Čebín, rozvody nn a osvětlení areálu TNS		VŠERNO 14 x A4	
Havarijní vypínání TNS - zapojení		DATUM: 10/2020 PRÍLOHA D.2.3.2.1 26	