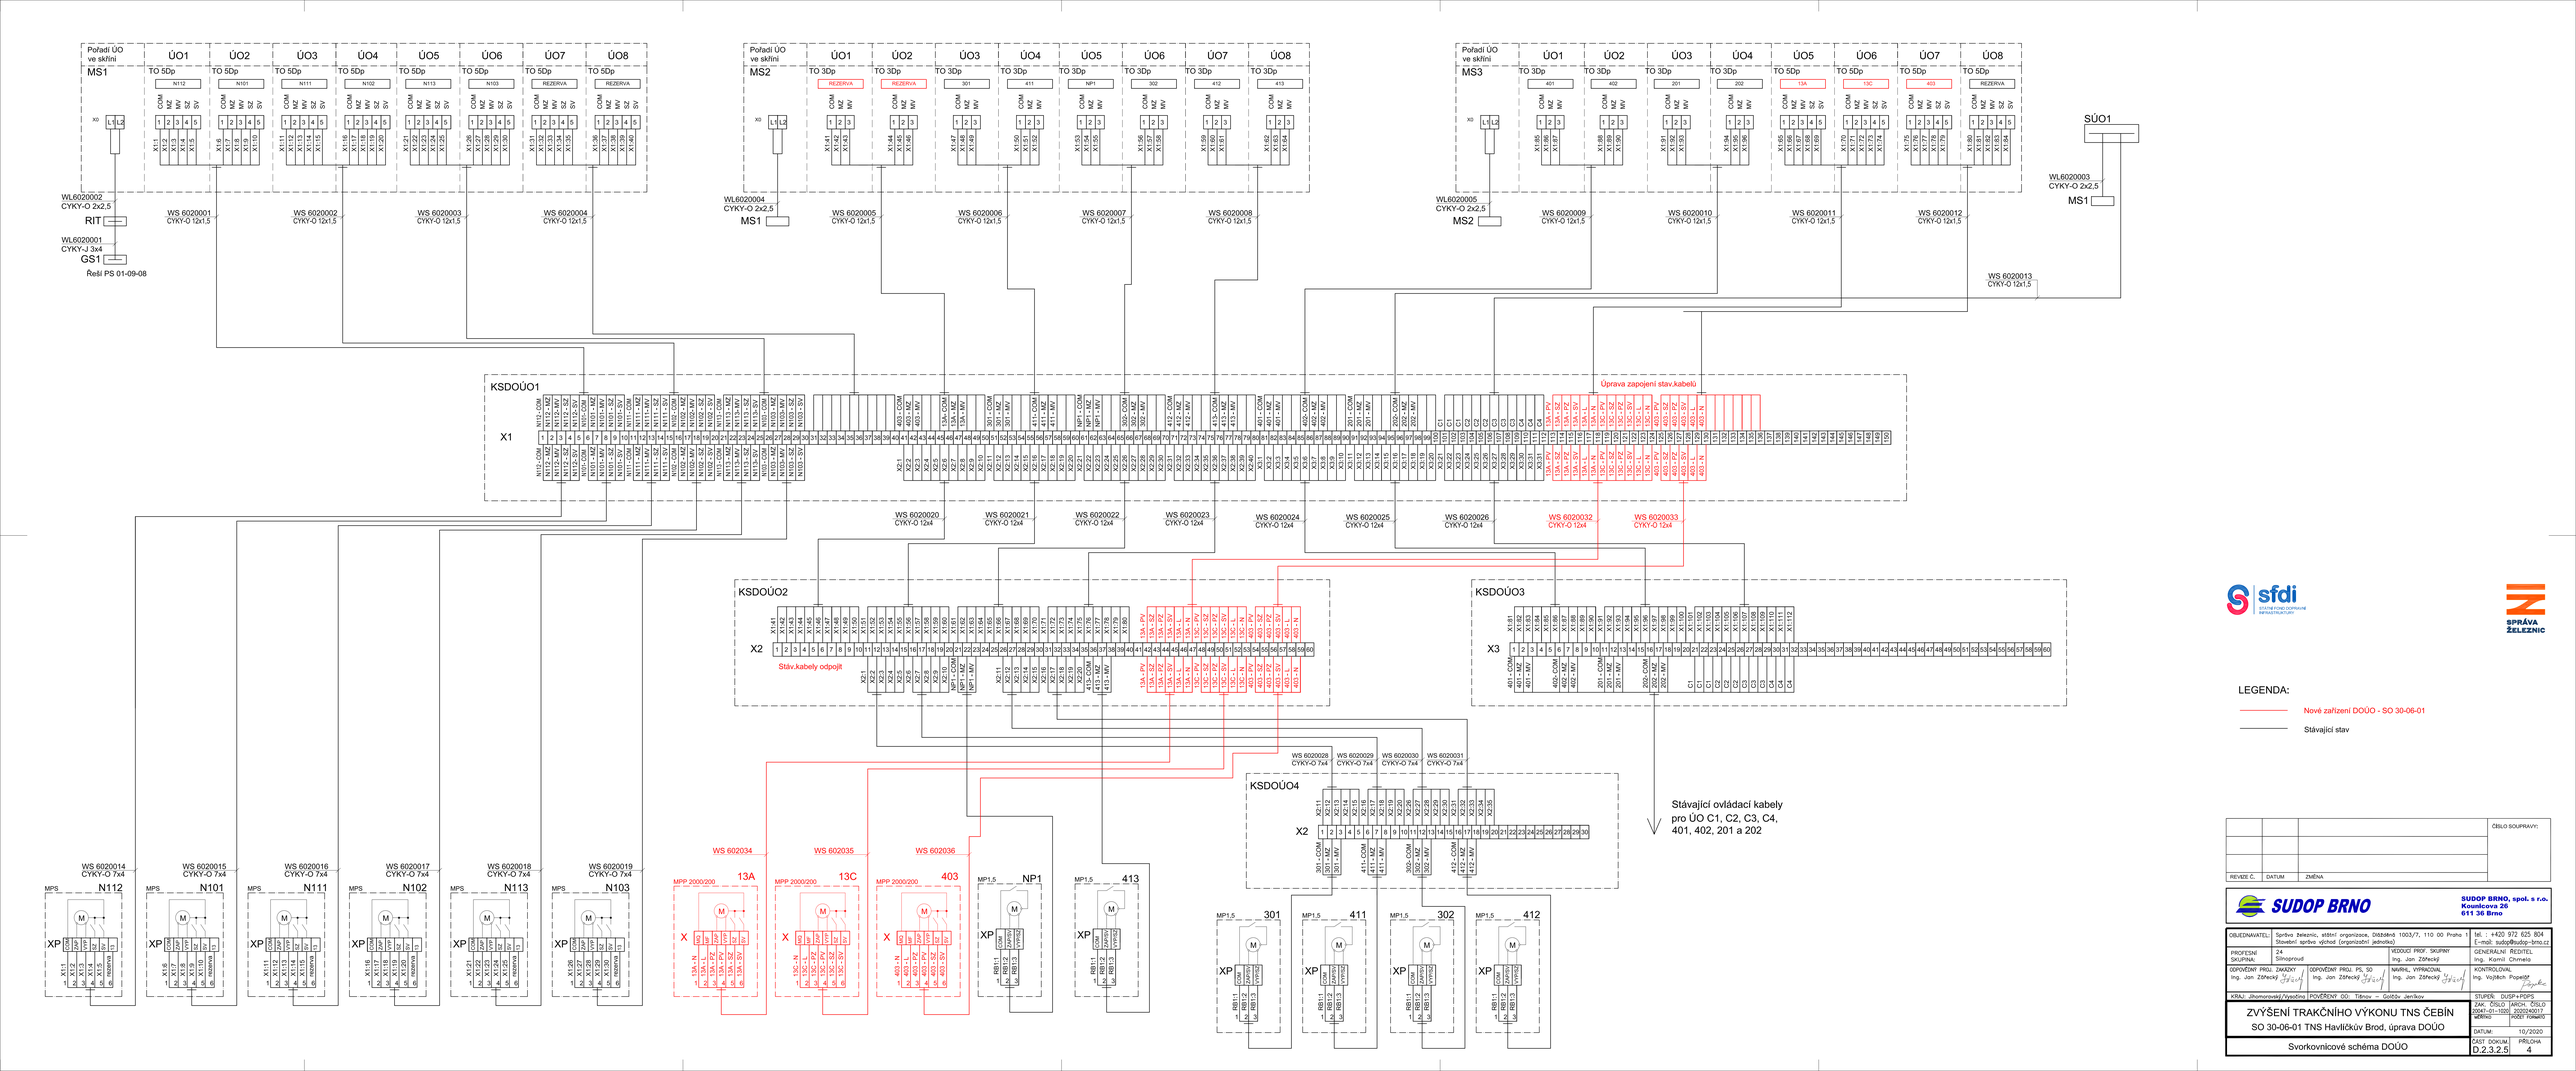
Pořadí ÚO ve skříni
MS1
ÚO1
ÚO2
ÚO3
ÚO4
ÚO5
ÚO6
ÚO7
ÚO8
TO 5Dp
N112
N101
N111
N102
N113
N103
REZERVA
COM
MZ
MV
SZ
SV
WL6020002 CYKY-O 2x2,5
RIT
WL6020001 CYKY-J 3x4
GS1
Řeší PS 01-09-08
WS 6020001 CYKY-O 12x1,5
WS 6020002 CYKY-O 12x1,5
WS 6020003 CYKY-O 12x1,5
WS 6020004 CYKY-O 12x1,5
MS2
TO 3Dp
REZERVA
REZERVA
301
411
NP1
302
412
413
WL6020004 CYKY-O 2x2,5
MS1
WS 6020005 CYKY-O 12x1,5
WS 6020006 CYKY-O 12x1,5
WS 6020007 CYKY-O 12x1,5
WS 6020008 CYKY-O 12x1,5
MS3
TO 5Dp
401
402
201
202
13A
13C
403
REZERVA
WL6020005 CYKY-O 2x2,5
MS2
WS 6020009 CYKY-O 12x1,5
WS 6020010 CYKY-O 12x1,5
WS 6020011 CYKY-O 12x1,5
WS 6020012 CYKY-O 12x1,5
SÚO1
WL6020003 CYKY-O 2x2,5
MS1
WS 6020013 CYKY-O 12x1,5
KSDOÚO1
X1
Úprava zapojení stav.kabelů
KSDOÚO2
X2
Stáv.kabely odpojit
KSDOÚO3
X3
KSDOÚO4
X2
WS 6020020 CYKY-O 12x4
WS 6020021 CYKY-O 12x4
WS 6020022 CYKY-O 12x4
WS 6020023 CYKY-O 12x4
WS 6020024 CYKY-O 12x4
WS 6020025 CYKY-O 12x4
WS 6020026 CYKY-O 12x4
WS 6020032 CYKY-O 12x4
WS 6020033 CYKY-O 12x4
WS 6020028 CYKY-O 7x4
WS 6020029 CYKY-O 7x4
WS 6020030 CYKY-O 7x4
WS 6020031 CYKY-O 7x4
Stávající ovládací kabely pro ÚO C1, C2, C3, C4, 401, 402, 201 a 202
WS 6020014 CYKY-O 7x4
WS 6020015 CYKY-O 7x4
WS 6020016 CYKY-O 7x4
WS 6020017 CYKY-O 7x4
WS 6020018 CYKY-O 7x4
WS 6020019 CYKY-O 7x4
WS 602034
WS 602035
WS 602036
MPP 2000/200
13A
13C
403
MP1,5
NP1
413
301
411
302
412
LEGENDA:
Nové zařízení DOÚO - SO 30-06-01
Stávající stav
SUDOP BRNO
SUDOP BRNO, spol. s r.o.
Kounicova 29
611 36 Brno
ZVÝŠENÍ TRAKČNÍHO VÝKONU TNS ČEBÍN
SO 30-06-01 TNS Havlíčkův Brod, úprava DOÚO
Svorkovnicové schéma DOÚO
D.2.3.2.5
4
10/2020