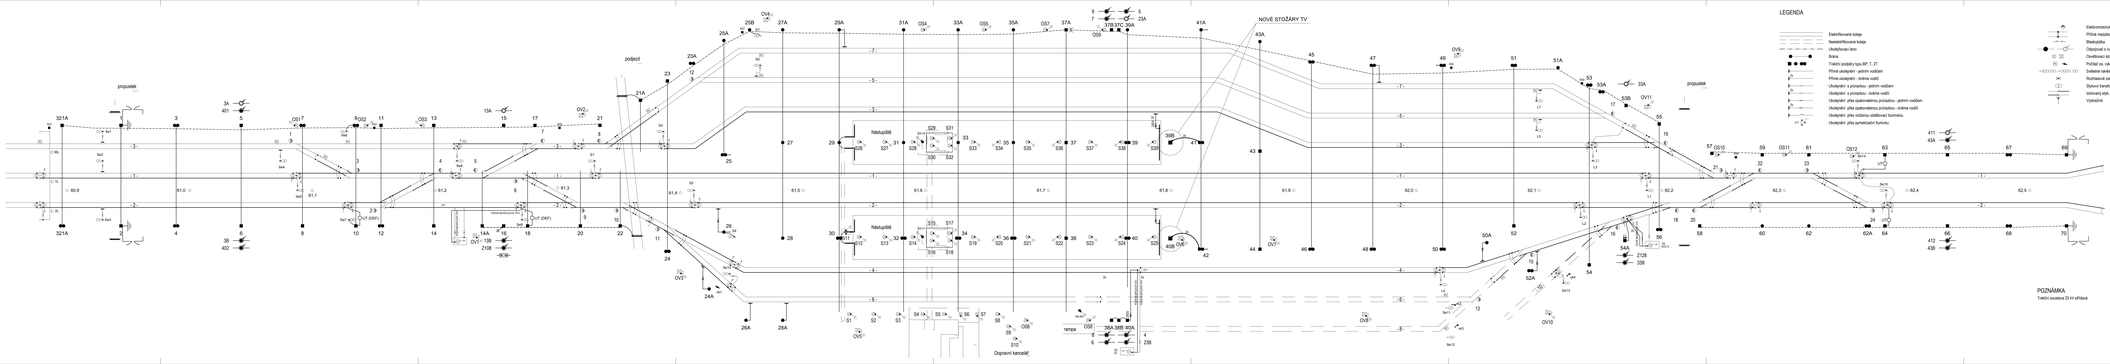
LEGENDA
Elektrifikované koleje
Neelektrifikované koleje
Uvažované koleje
Brána
Trakční podpěry bez BP, T, 27
Přímé uložení - jednoduché
Přímé uložení - dvojité
Uložení s pružinou - jednoduché
Uložení s pružinou - dvojité
Uložení přes spádovatelnou pružinu - jednoduché
Uložení přes spádovatelnou pružinu - dvojité
Uložení přes otočnou oddělovací fluminku
Uložení přes symetrickou fluminku
Elektronicky přepínaná výhybky
Přídná nedotýkajícíse pasparpanní kolejnice
Blatogatka
Odpojovač s ručním a motorovým pohonem
Ocelěnkový stožár, osvětlovací stě
Pružné sv. vůnvázka
Svařené návěstidlo - stožárové, trpasličí
Rozřěrované zařízení
Sýlový transformátor
Izolovaný styk, křížení jiných kolejových útvarů
Výměnka
POZNÁMKA
Trakční soustava 25 kV střídavá
Sklené nad Oslavou
propustek
podjezd
Velké Meziříčí
Třebíč
Dopravní kancelář
NOVÉ STOŽÁRY TV
Nástupiště
rampa
ČSD SOUPRAVY
REVIZE č. DATUM ZMĚNA
SUDOP BRNO
SUDOP BRNO, spol. s r.o.
Kounicova 29
611 36 Brno
VEDOUCÍ(KATC): Správa železnic, státní organizace, OŘ/BRNO 1003/7, 110 00 Praha 1
Ředitelství správy státní organizační jednotky
tel.: +420 972 625 606
E-mail: sudop@sudop.brno.cz
PROJEKTANT: Ing. Jan Zelený
ZODP.PROJEKT: Ing. Jan Zelený
ZODP.PROJEKT: Ing. Jan Zelený
ZODP.PROJEKT: PROJ. PS, SO
Ing. Martin Mráček