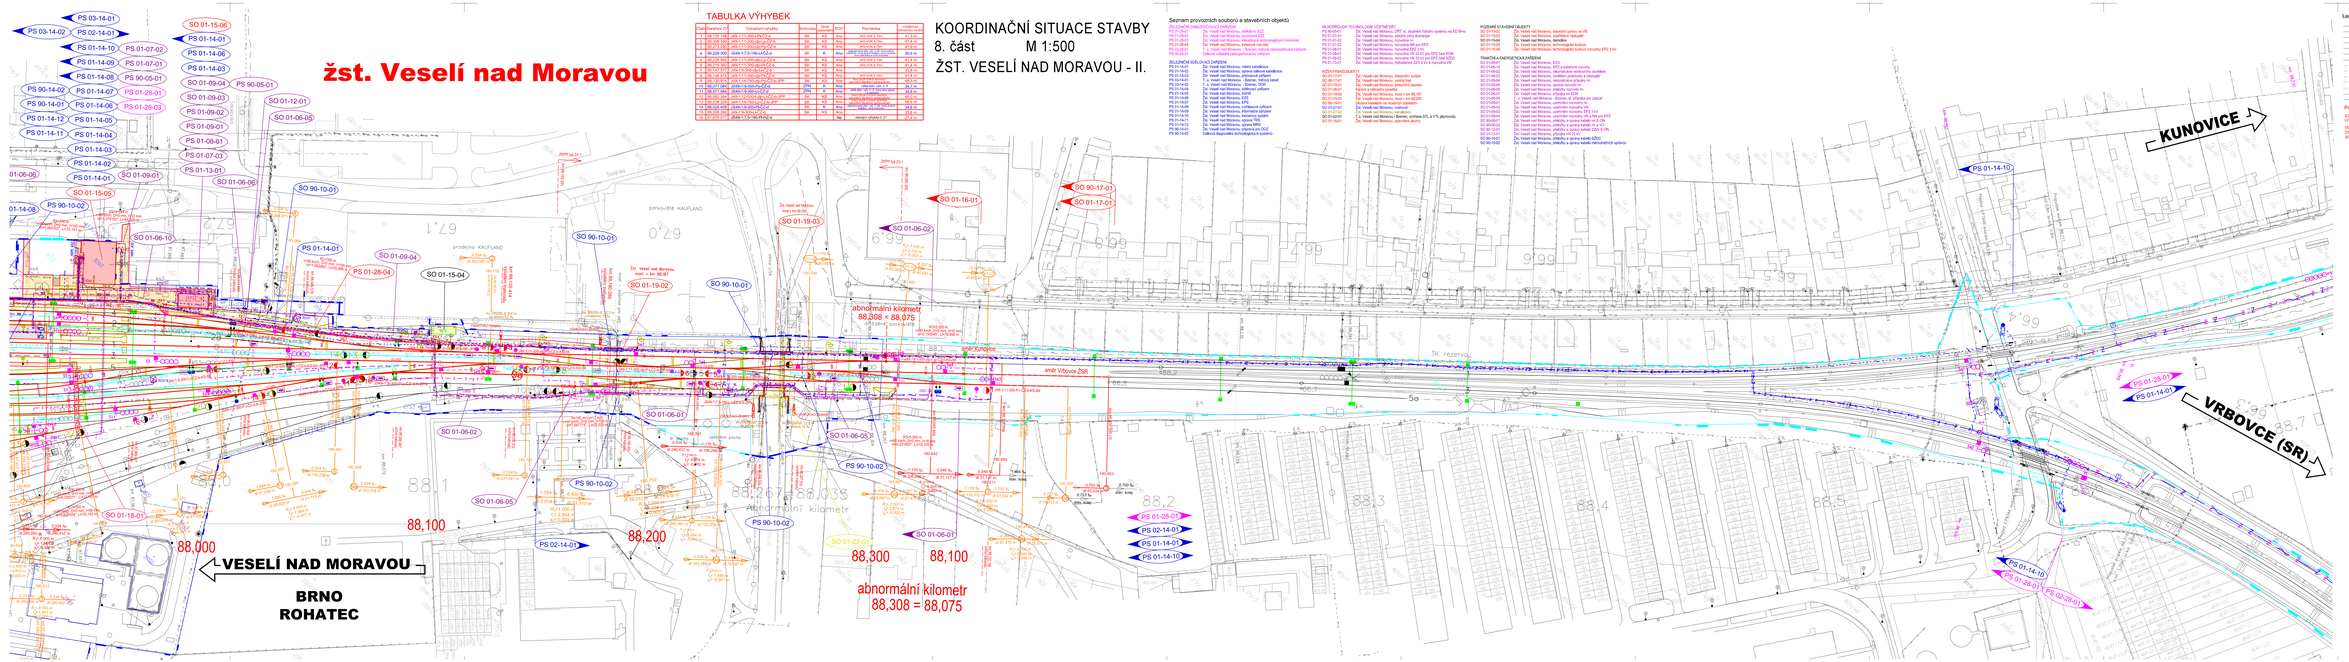
žst. Veselí nad Moravou
KOORDINAČNÍ SITUACE STAVBY
8. část M 1:500
ŽST. VESELÍ NAD MORAVOU - II.
TABULKA VÝHYBEK
Seznam provozních souborů a stavebních objektů
KUNOVICE
VRBOVCE (SR)
VESELÍ NAD MORAVOU
BRNO
ROHATEC
abnormální kilometr
88,308 = 88,075
abnormální kilometr
88,308 = 88,075
88,000
88,100
88,200
88,300
88,100
Legenda stávajících inženýrských sítí
Legenda situace:
POZNÁMKA:
Klad listů:
PO PŘIPOMÍNKOVÉM ŘÍZENÍ
MORAVIA CONSULT Olomouc a.s.
Správa železniční dopravní cesty, státní organizace
"Rekonstrukce SZZ Veselí nad Moravou"
Koordinační situace stavby
Žst. Veselí nad Moravou, km 88,00 - 88,70
C.2
8