

## Výchozí stav



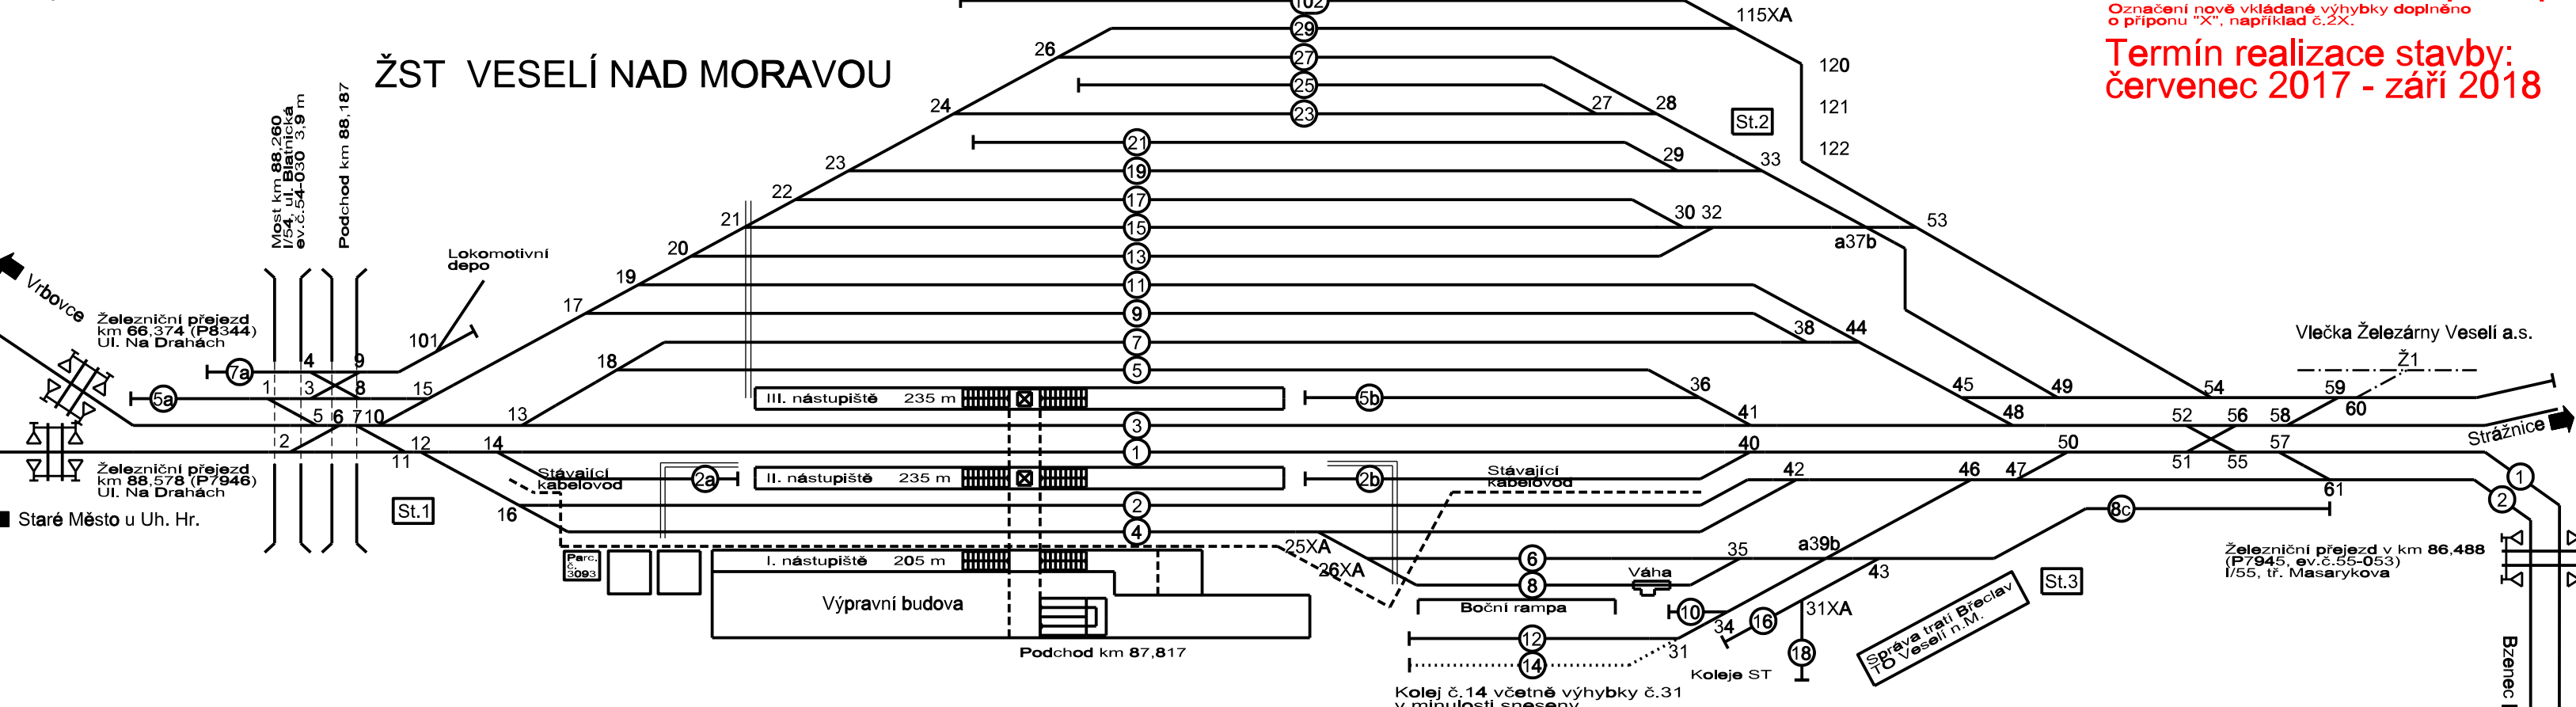


Schéma stavebních postupů  
Označení podle vzdálenosti výhybky doplněno  
a) příponou "K", např. 10K, 11K, 12K, 1000K).


Stavební postup č.0  
(01.07.2017 - 14.08.2017, 45 dnů)

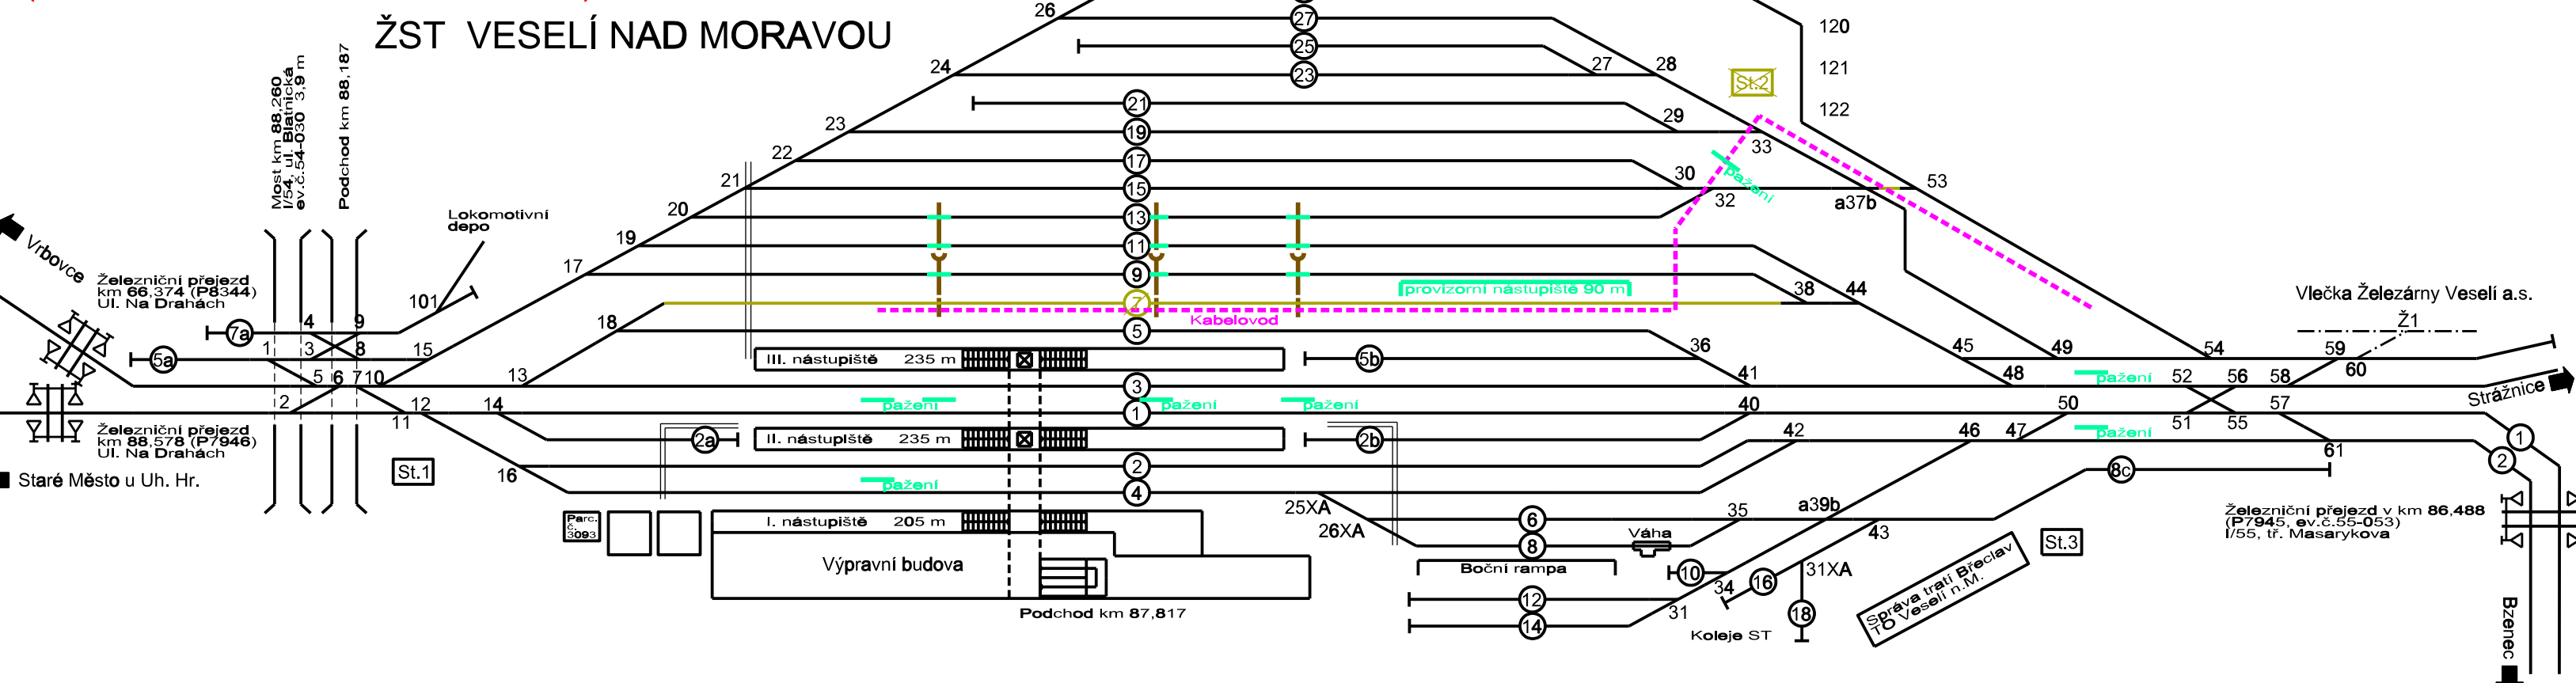


Stavební postup č.1  
(15.08.2017 - 02.10.2017, 49 dnů)

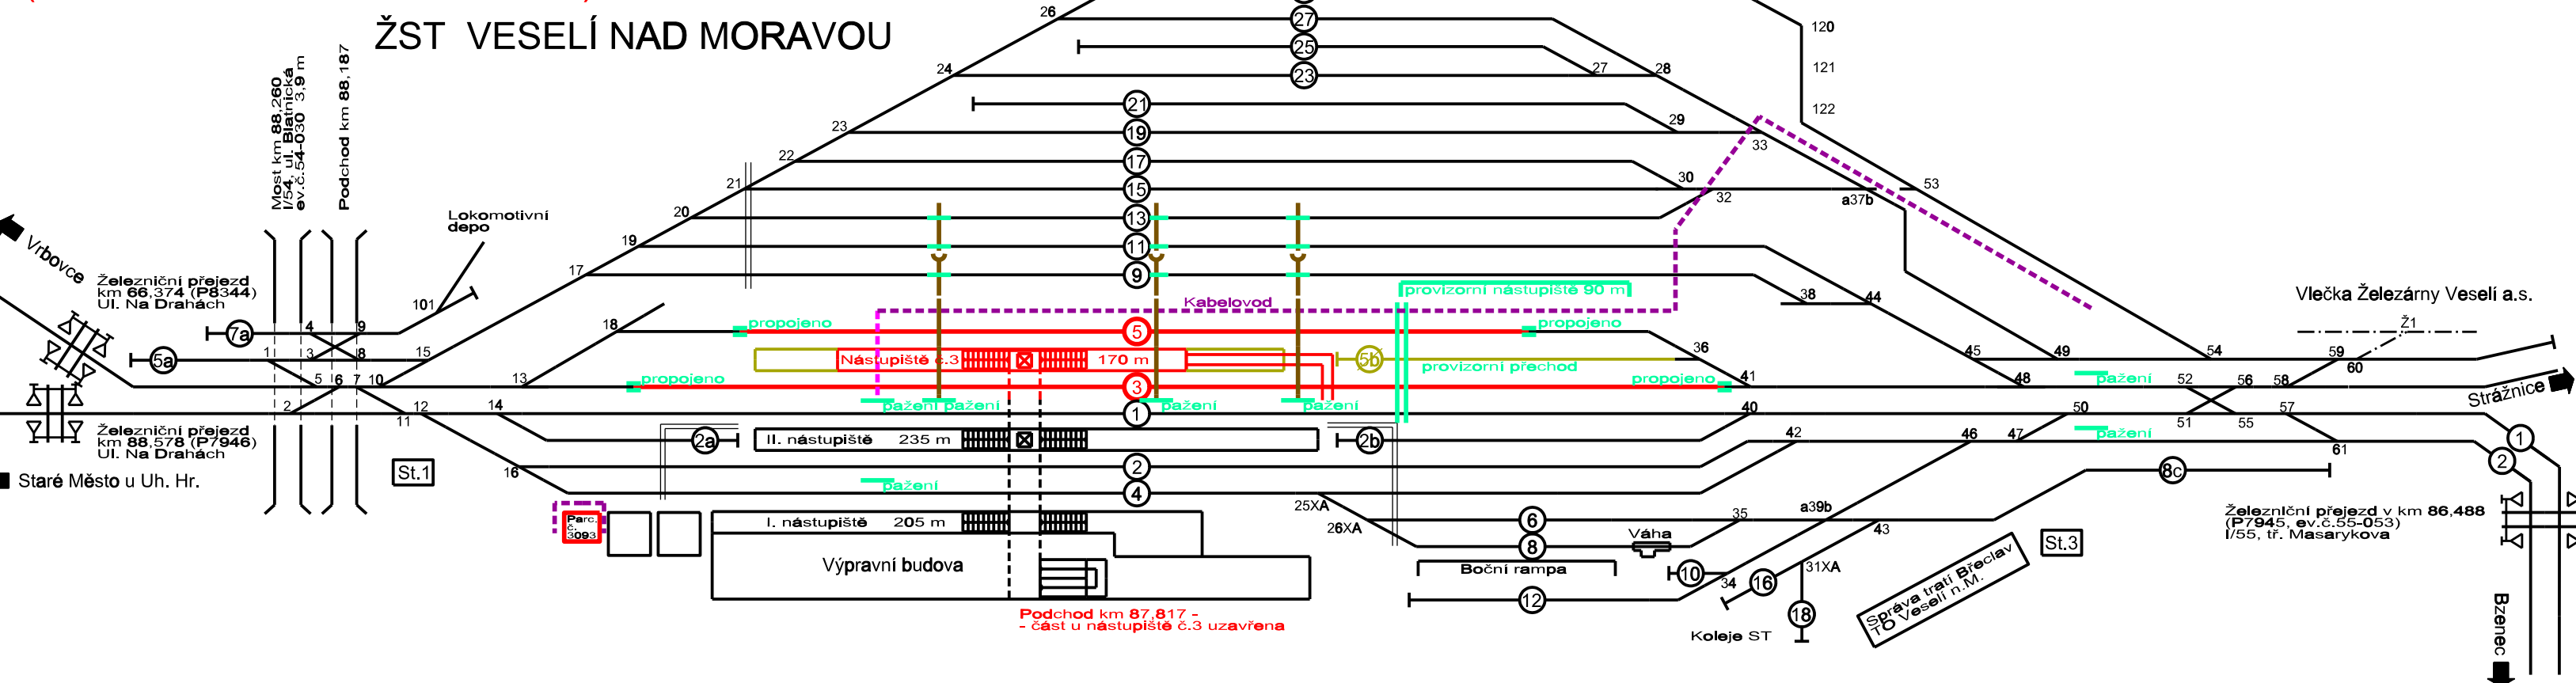


Stavební postup č.2  
(03.10.2017 - 20.11.2017, 49 dnů)

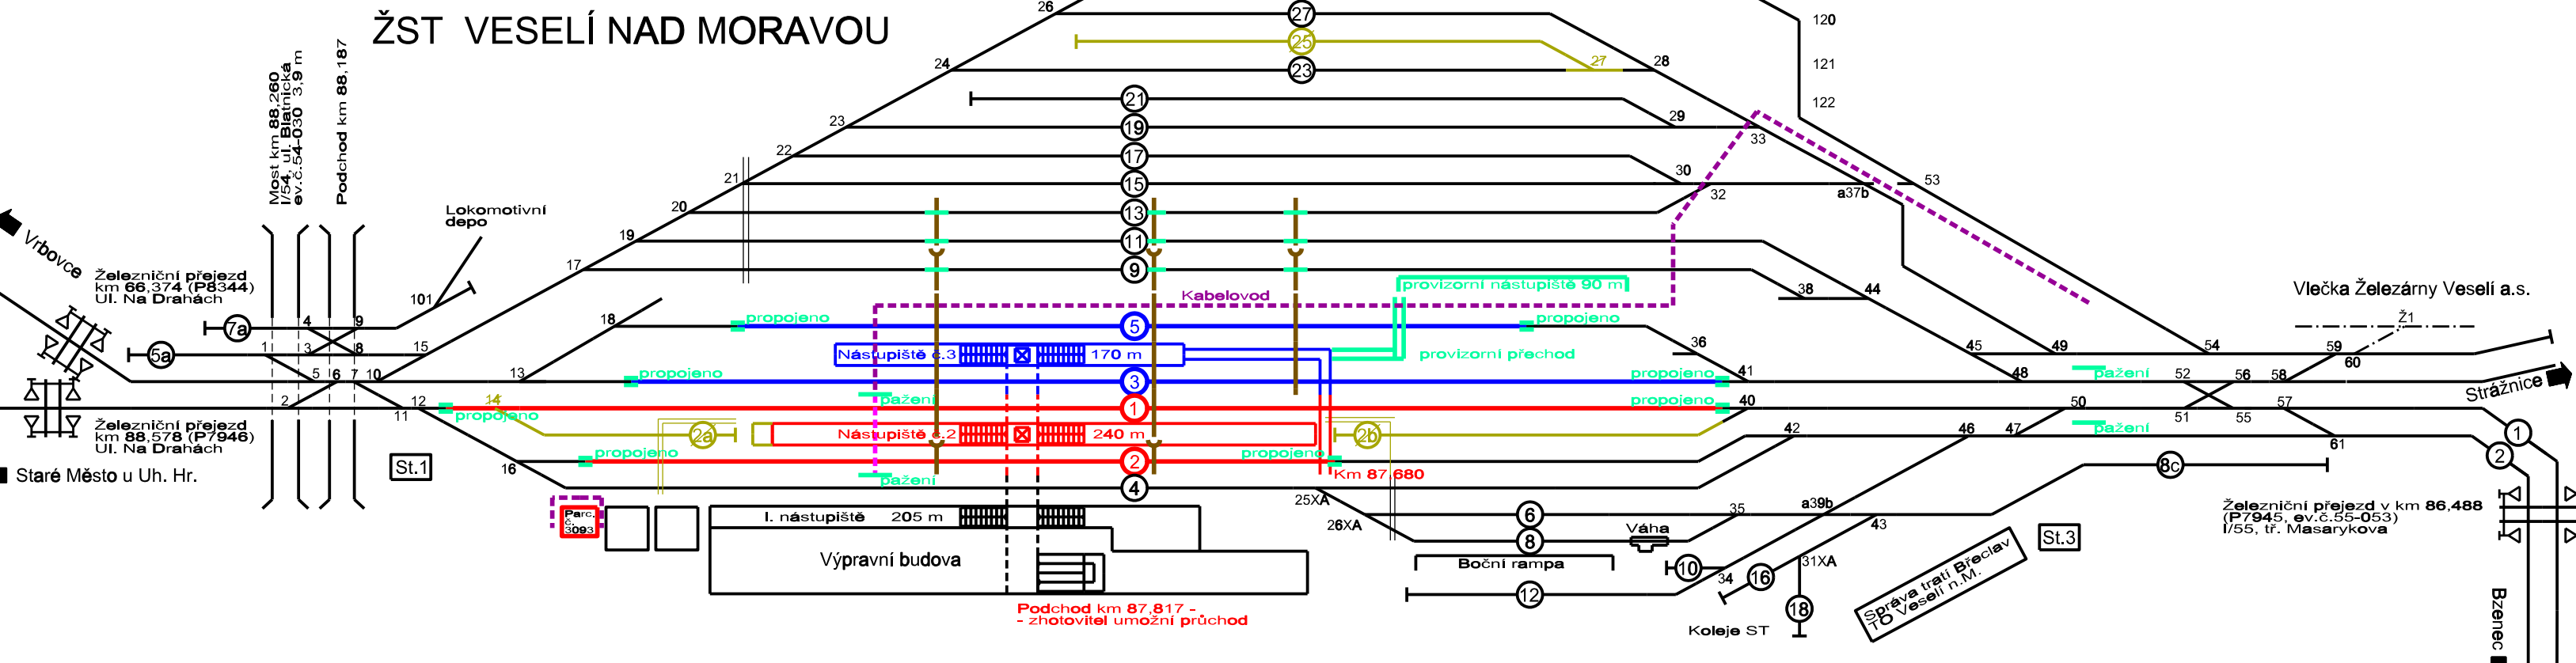


Stavební postup č.1A  
(01.04.2018 - 05.05.2018, 35 dnů)

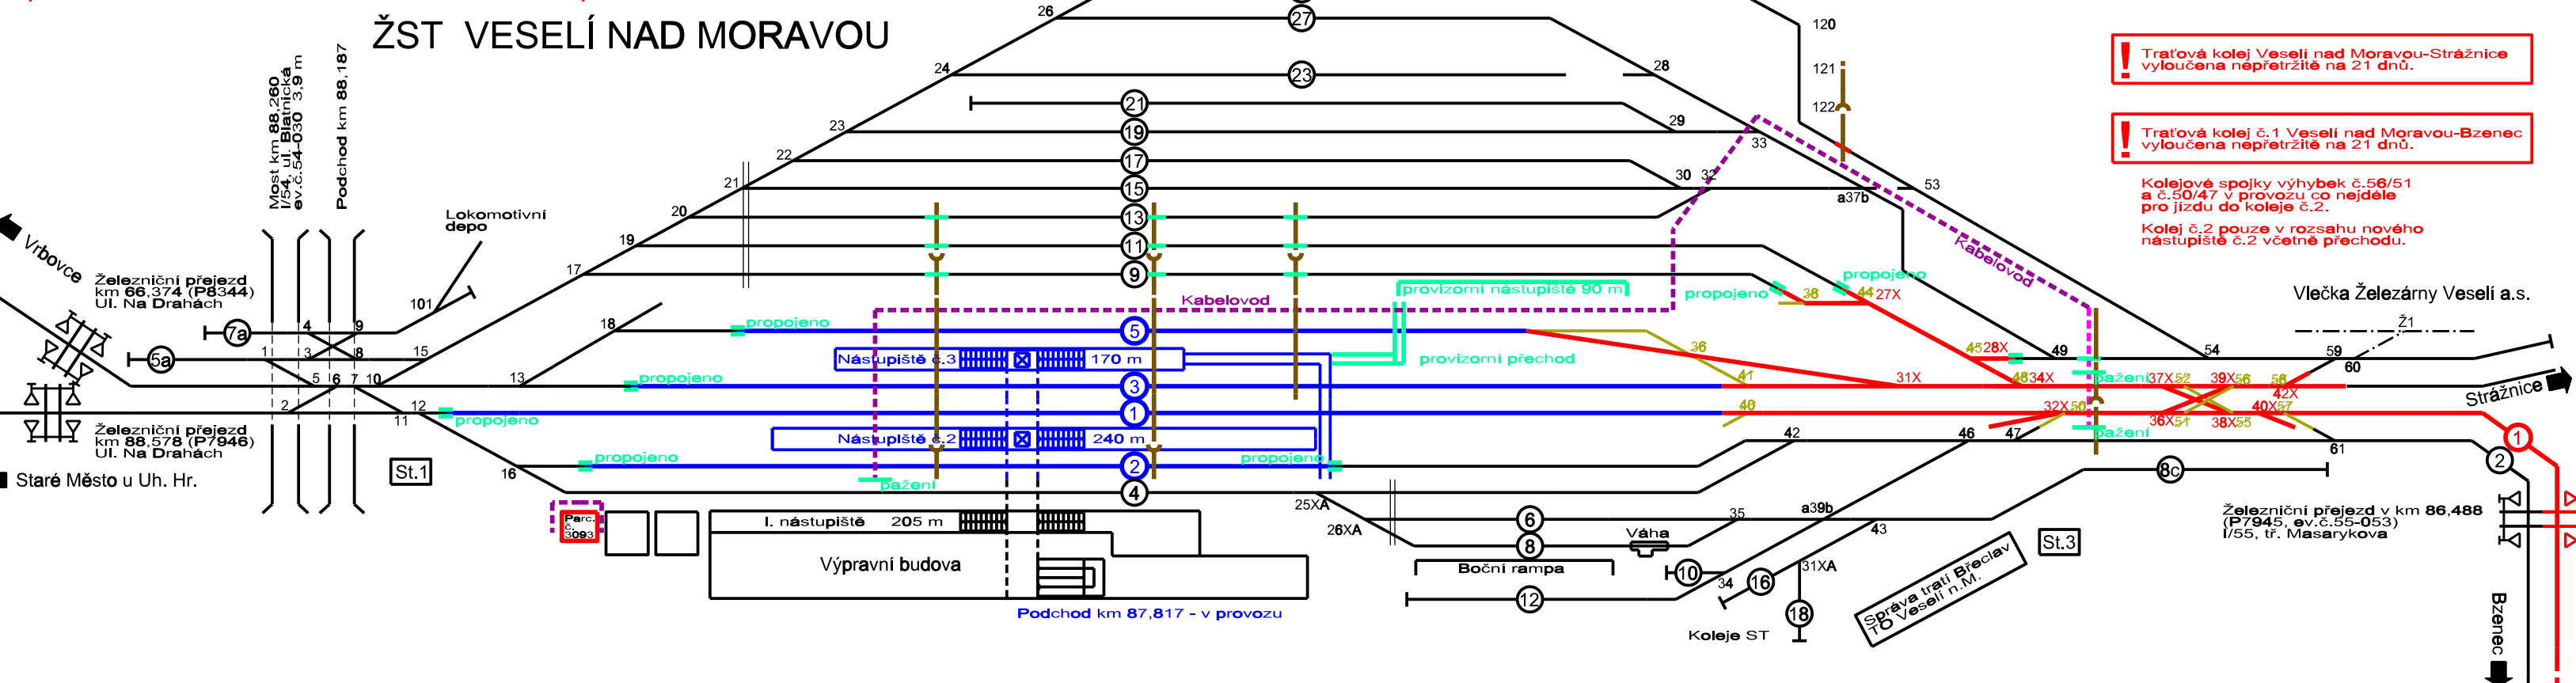


Stavební postup č.3  
(06.05.2018 - 16.06.2018, 42 dnů)

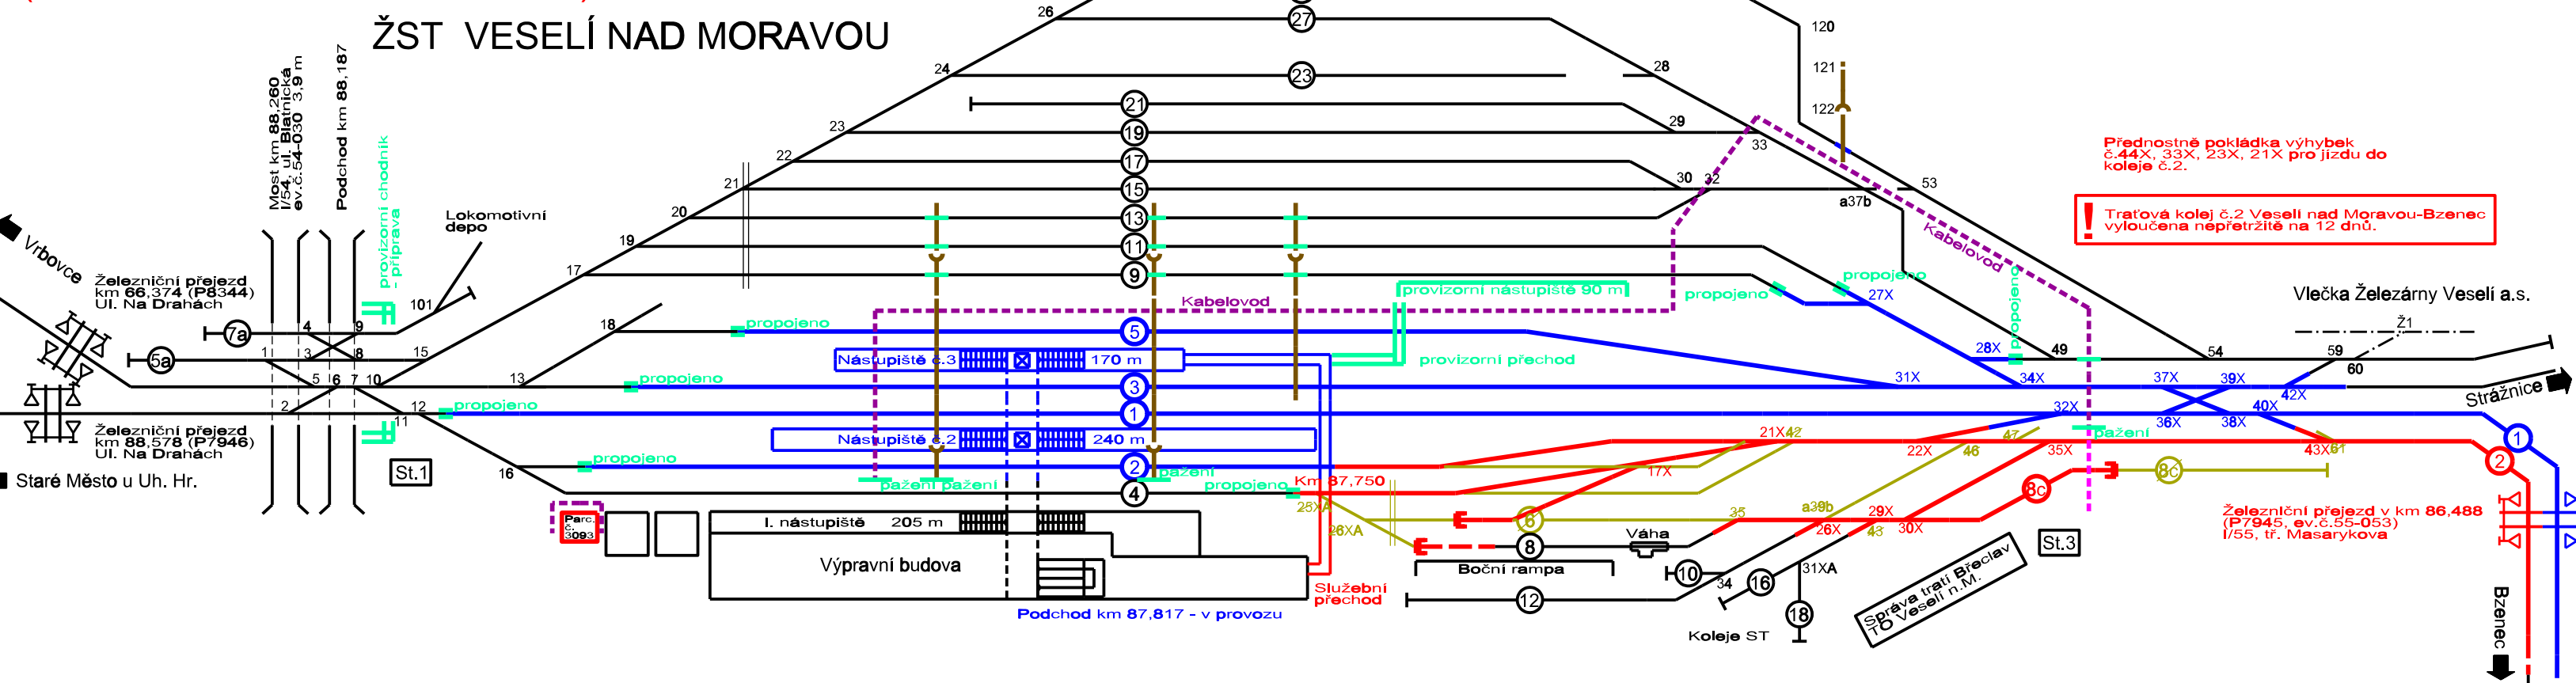


Stavební postup č.4  
(17.06.2018 - 31.08.2018, 76 dnů)

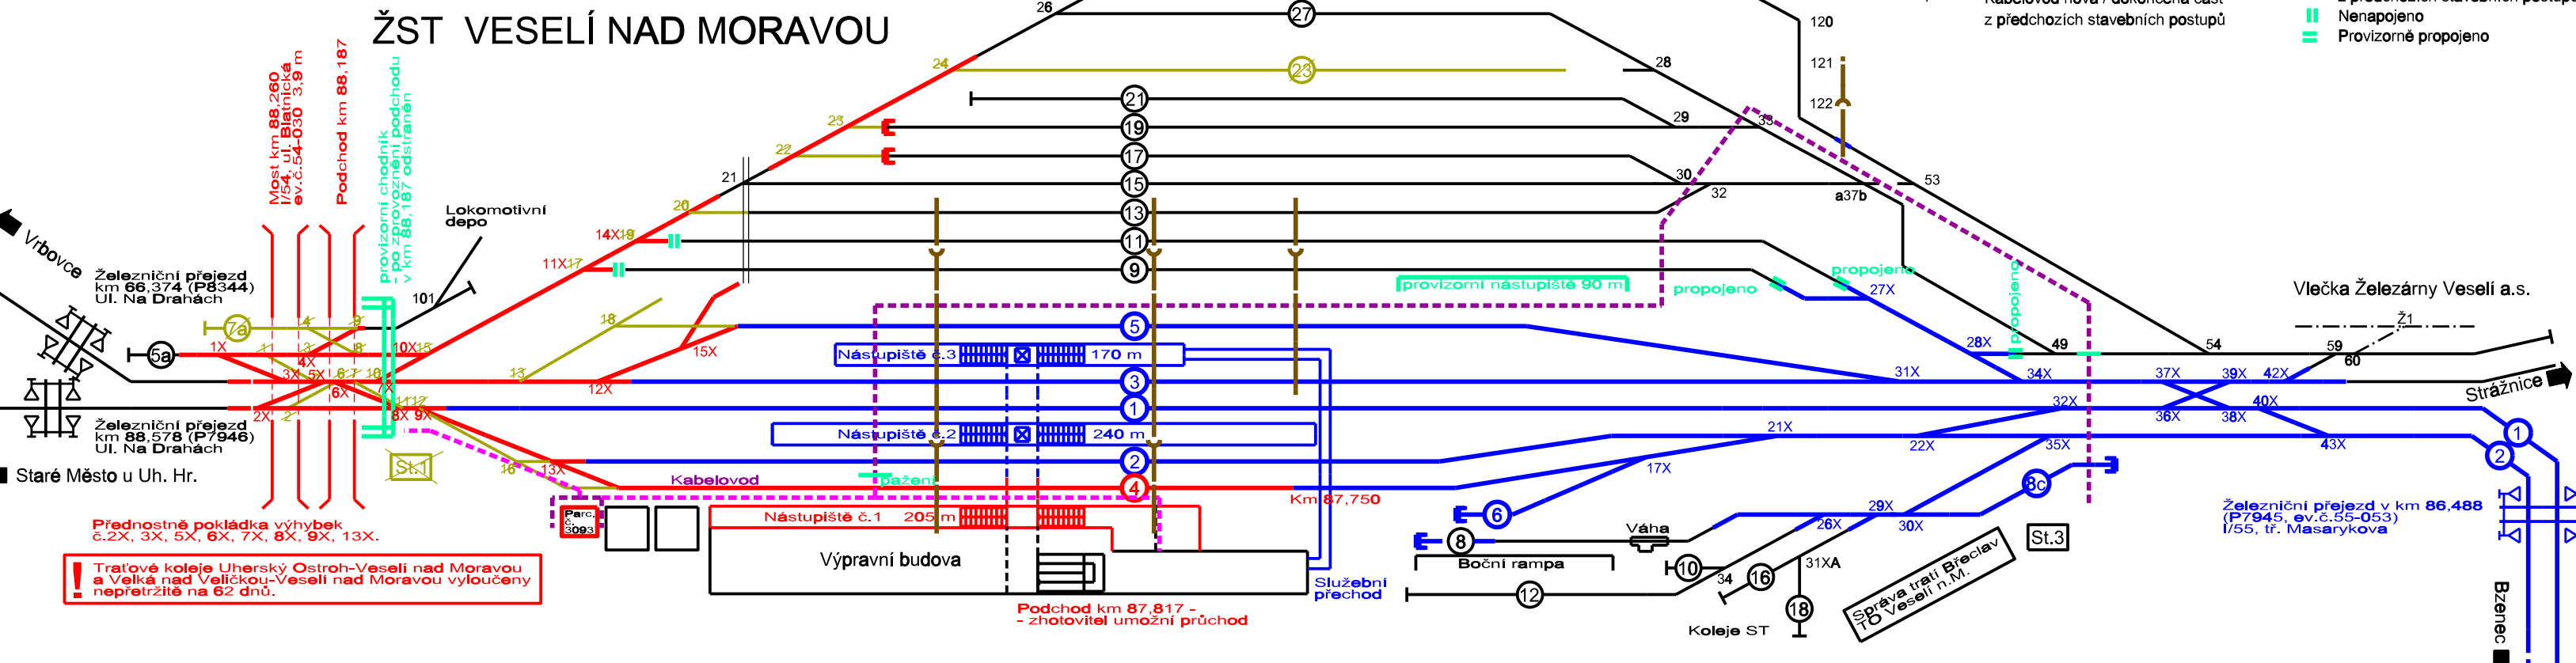

Stavební postup č.5  
(01.09.2018 - 28.09.2018, 28 dnů)

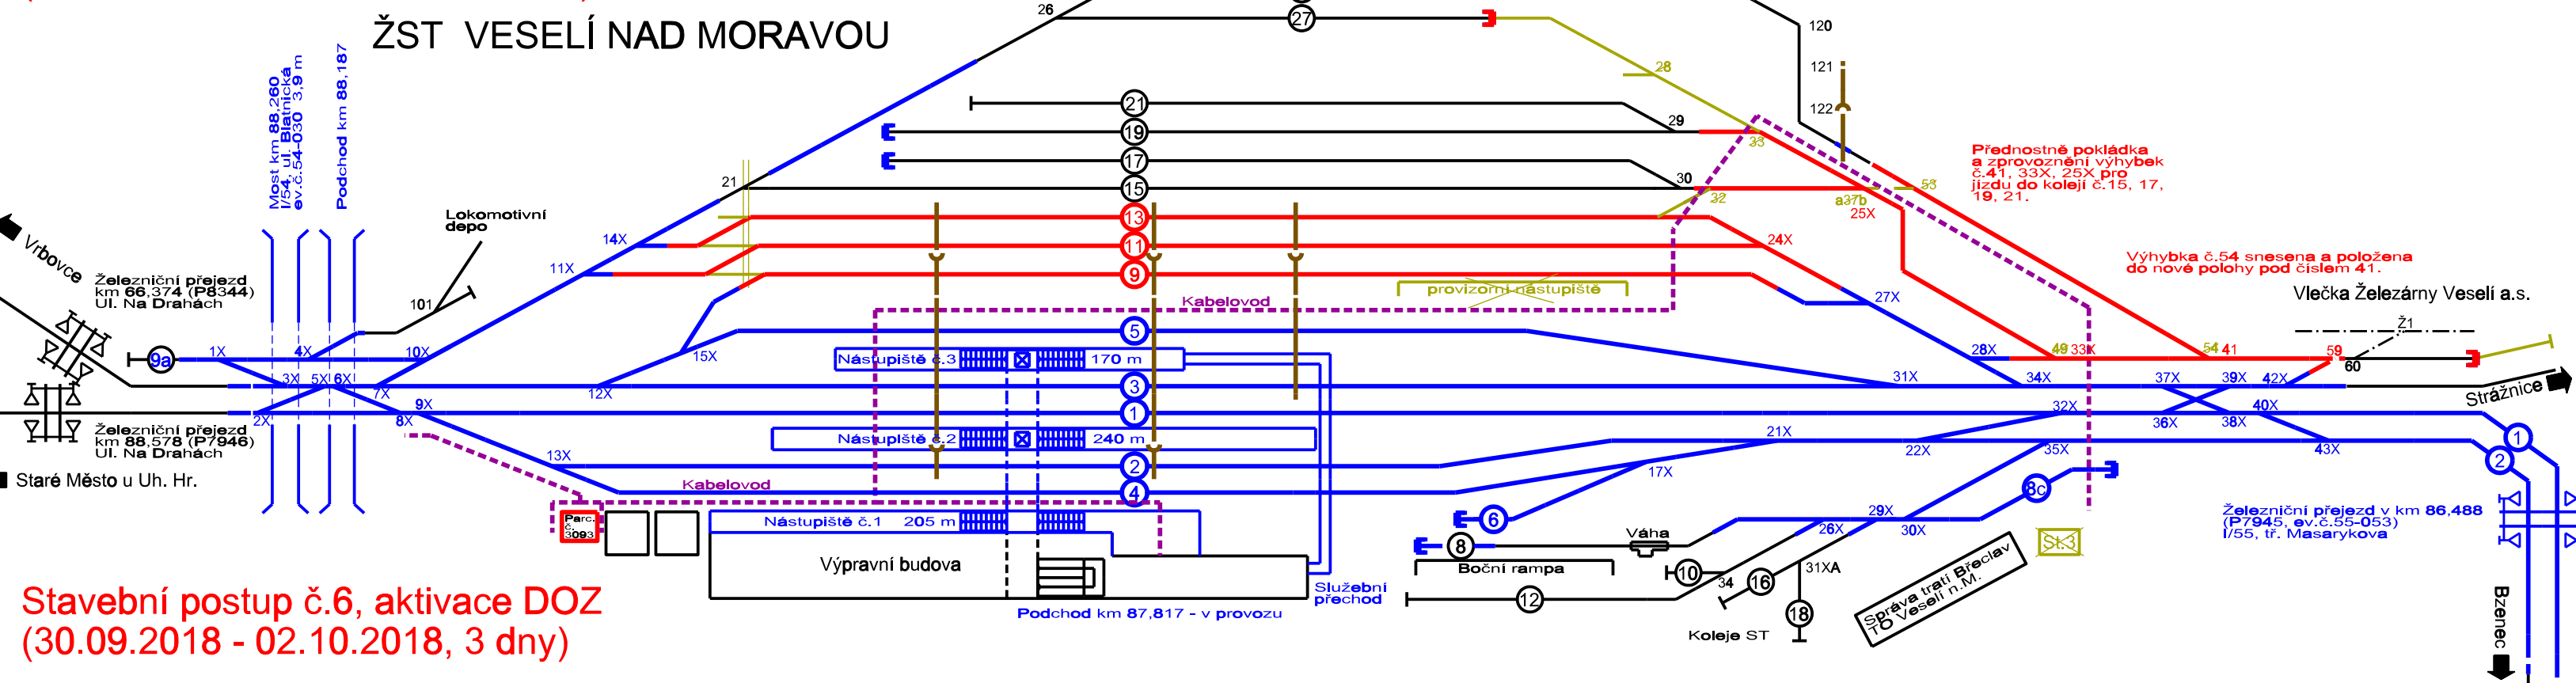


Stavební postup č.6, aktivace DOZ  
(30.09.2018 - 02.10.2018, 3 dny)

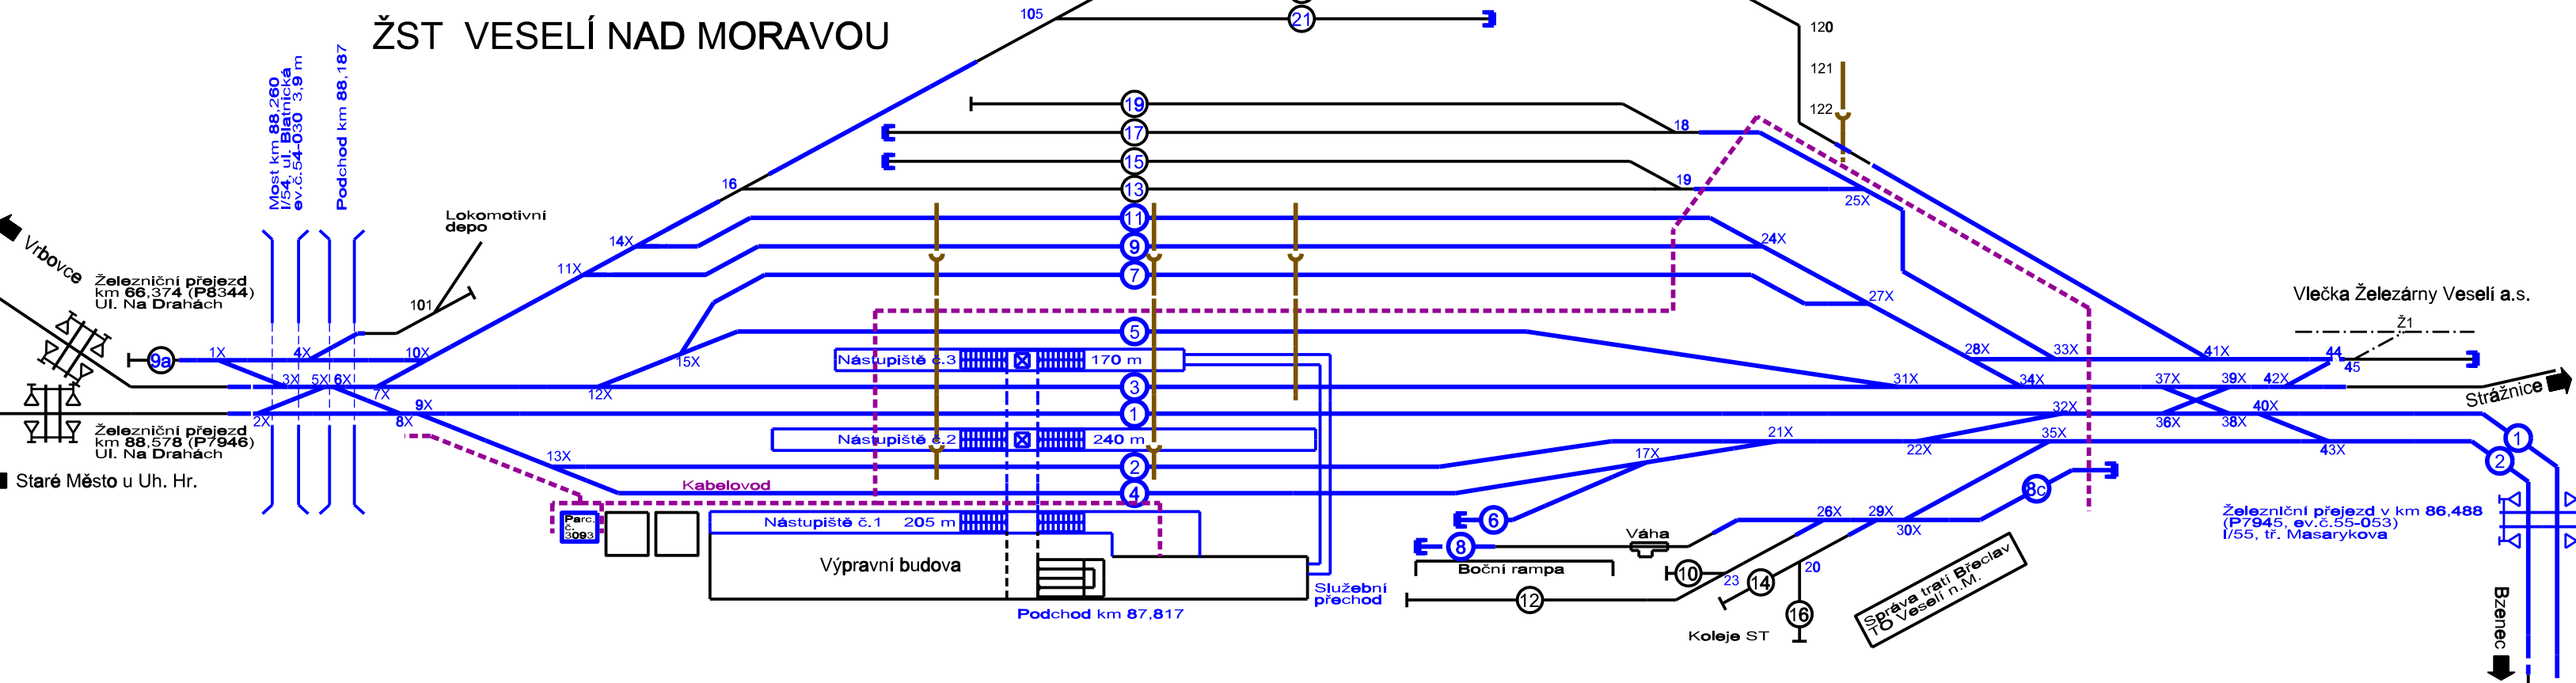


EVROPSKÁ UNIE  
Evropské strukturální a investiční fondy  
Operační program doprava

Ministerstvo dopravy  
Státní fond dopravní  
infrastruktury



Společnost pro technickou dopravu letecký

			ČÍSLO SOUPRAVY:
		PO PŘIPOMÍNKOVÉM ŘÍZENÍ	
REVIZE Č.	DATUM	ZMĚNA	



MORAVIA CONSULT Olomouc a.s.

LEGIONÁRSKA 1085/8, 779 00 Olomouc

tel.: +420 585 570 444

fax: +420 585 570 412

e-mail: moravia@moravia.cz

Internet: [www.moravia.cz](http://www.moravia.cz)