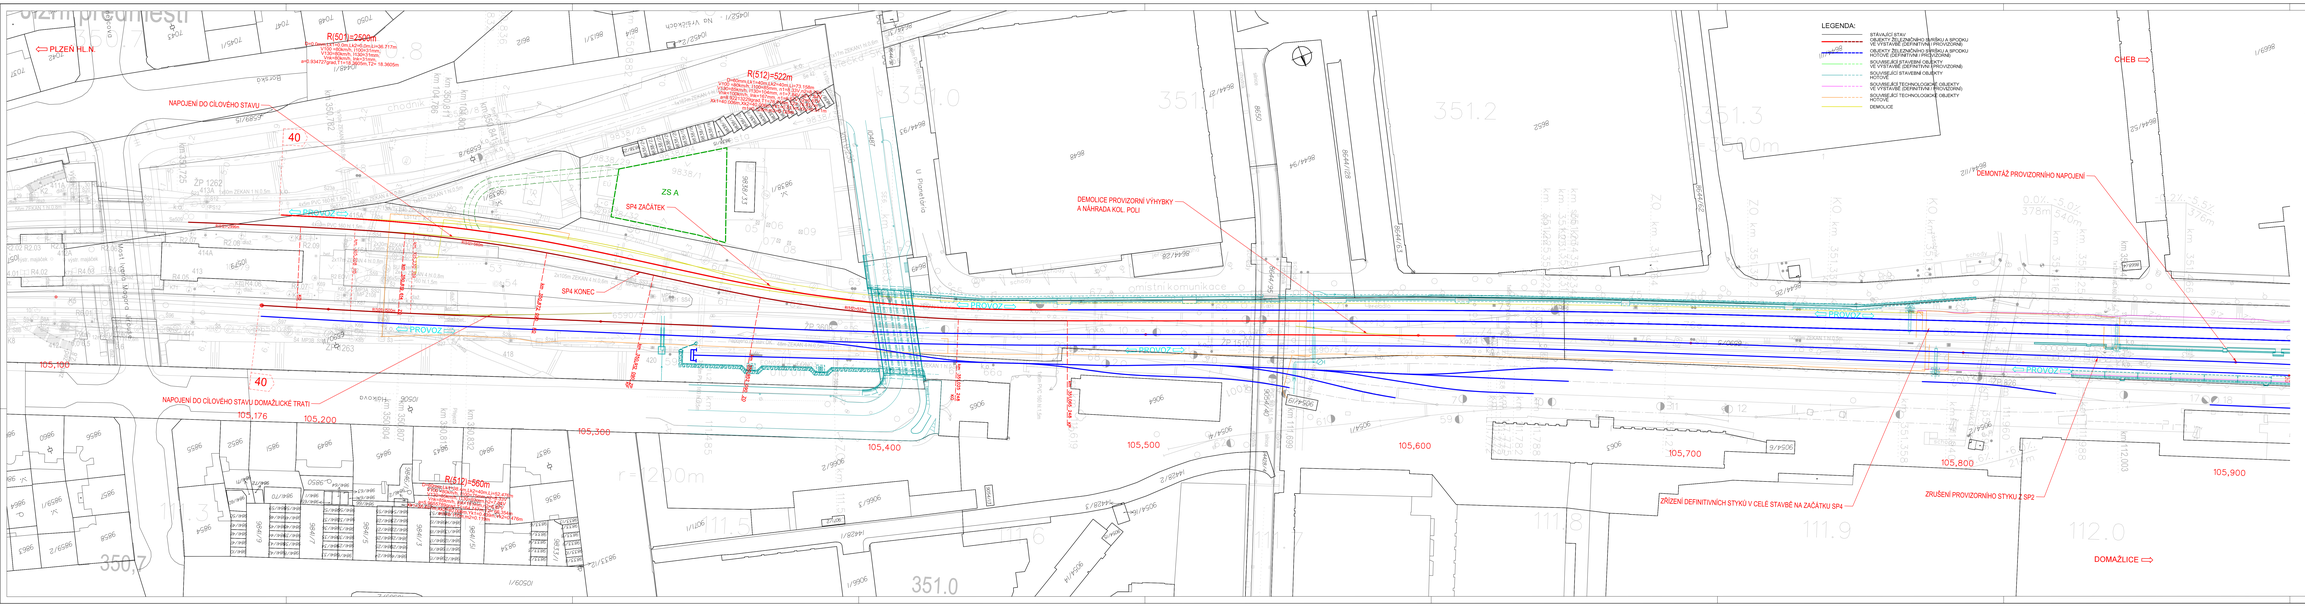

Spolufinancováno Evropskou unií
Nástroj pro propojení Evropy

Projekt Uzel Plzeň, 3. stavba - přesmyk domažlické trati je spolufinancovaný EU z programu Nástroj pro propojení Evropy (CEF).
Za tuto publikaci odpovídá pouze její autor. Evropská unie nenese odpovědnost za jakékoli využití informací v ní obsažených.

SO 36-33-01
SO 36-33-11
E.1.1

VÝŠKOVÝ SYSTÉM Bpv SOUŘADNICOVÝ SYSTÉM S-JTSK

Číslo změny	Stupeň změny	Datum změny
01		-
02		-
03		-

Objednatel:
SŽDC
Správa železniční dopravní cesty, státní organizace
Dlážděná 1003/7
110 00 Praha 1

Generální projektant:
SUDOP PRAHA
SUDOP PRAHA a.s.
Olšanská 1a, 130 80 Praha 3
tel.: +420 234 006 111
fax: +420 234 006 210
e-mail: praha@sudop.cz

Hlavní inženýr projektu:
ING. PAVEL KUBÁT

Zpracovatel projektové dokumentace SO, IO, PS:
ING. PAVEL KUBÁT
ING. PAVEL UTÍNEK

Stavba:
250 HRADEC KRÁLOVÉ

Hlavní stavbyvedoucí:
ING. PAVEL HOMOLKA

Koordinoval:
ING. VLADIMÍR FEJK

Číslo smlouvy:
14-209.250

Název akce:
UZEL PLZEŇ, 3.STAVBA
- PŘESMYK DOMAŽLICKÉ TRATI

Projektový stupeň:
PROJEKT

Část:
SO 36-33-01(11) TRAT PLZEŇ - DOMAŽLICE, ŽELEZNIČNÍ SVRŠEK A SPODEK
SO 36-33-02(12) TRAT PLZEŇ - CHEB, ŽELEZNIČNÍ SVRŠEK A SPODEK

Datum:
30.5.2015

Název přílohy:
SITUACE
STAVEBNÍ POSTUP Č. 4, ČÁST 1

Číslo dokl.:
E.1.1

Měřítko:
1:1 000
Počet listů:
18 x A4

Číslo přílohy:
2.400.1

Autorský zákon: Dílo je chráněno autorským zákonem. Bez souhlasu autora nesmí být dílo užito ani rozmnožováno.