


STAVEBNÍ PRŮZKUM - SONDY

1:20

1.NP


S1 - ÚSCHOVNA ZAVAZADEL

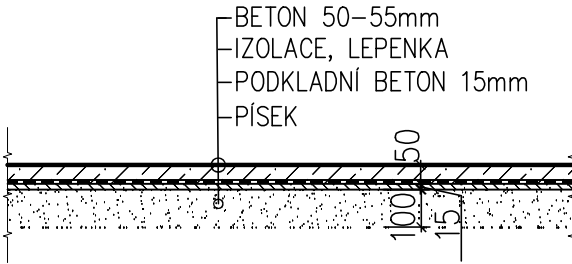

S2 - BUFET




S3 - ŠATNA

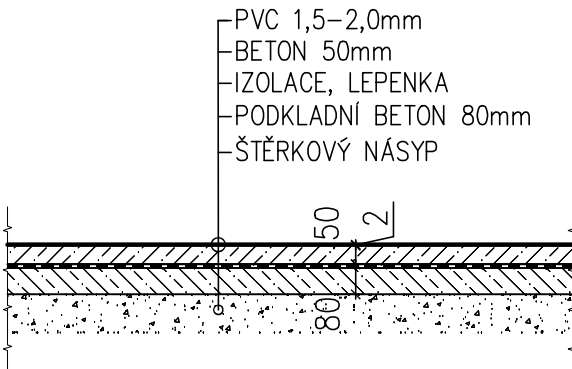


2.NP

S4 - 2.NP PŘEDSÍŇ PRÁZDNÉHO BYTU

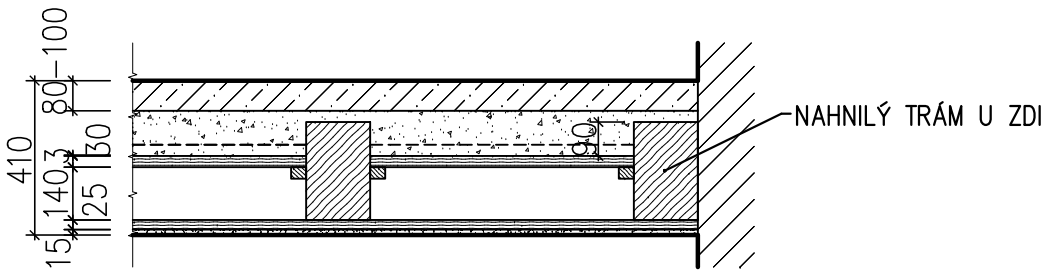


S5 - 2.NP ZADNÍ POKOJ PRÁZDNÉHO BYTU

PŘÍČNÝ ŘEZ

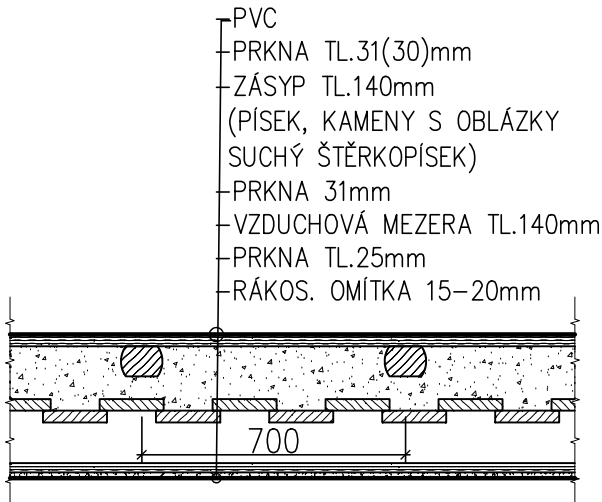


PODÉLNÝ ŘEZ

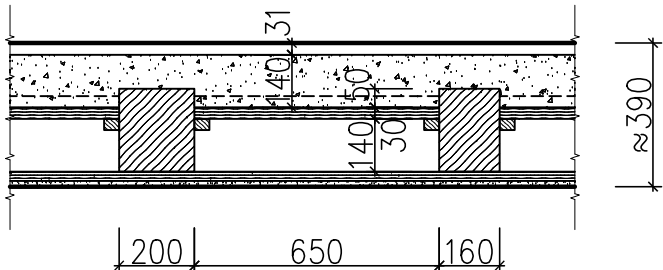


PODKROVÍ

S6 - PODKROVÍ

PŘÍČNÝ ŘEZ

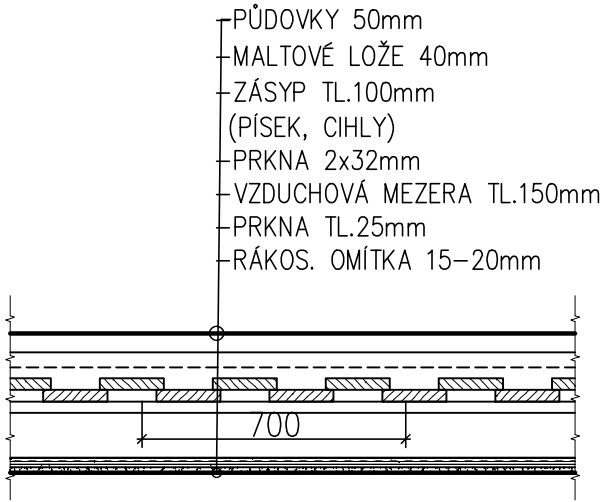

PODÉLNÝ ŘEZ

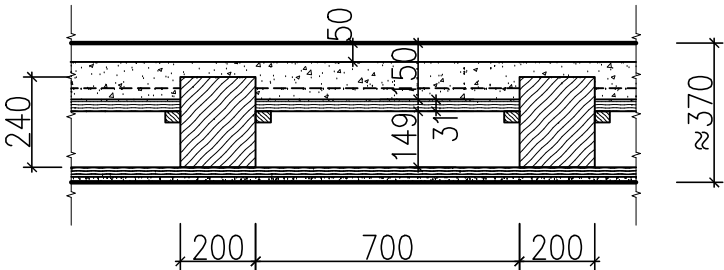

|   |  |             |               |   |
|---|--|-------------|---------------|---|
|   |  |             |               |   |
| Změna   | Datum  | Název změny | Vypracoval    | Odpovědná osoba   |
| Investor:<br><b>Správa železnic, státní organizace</b><br><b>Dlážděná 1003/7, Praha 1, Nové Město 110 00</b><br><b>Správa pozemních staveb,</b><br><b>oblastní ředitelství Hradec Králové</b> |  |             | <b>ASSPRO</b> | Plhovská 1100<br>547 01 Náchod<br>tel: 491 427 742<br>491 426 784<br>e-mail:<br>asspro@asspro.cz<br>www.asspro.cz |
|   |  |             |               | PROJEKČNÍ A<br>INŽENÝRSKÁ<br>KANCELÁŘ s.r.o.  |
|   |  |             | Formát        | 3 A4  |
| Datum   | 08/2020  |             |               |   |
| Měřítko   | 1:20   |             |               |   |
| Zak. číslo  | 20 071   |             |               |   |
| Stavba:   | <b>HRONOV ON</b><br><b>- OPRAVA</b>                      |             | Stupeň PD     | DOS   |
| Obsah:  | <b>STÁVAJÍCÍ STAV</b><br><b>STAVEBNÍ PRŮZKUM - SONDY</b> |             | Dok. č.       | <b>D.2.2.a.1-07</b>   |
|   |  |             |               |   |
| Tento dokument je duševním majetkem firmy ASSPRO Náchod. Nesmí být bez jejího souhlasu kopírován ani jinak rozšiřován.  |  |             |               |   |